


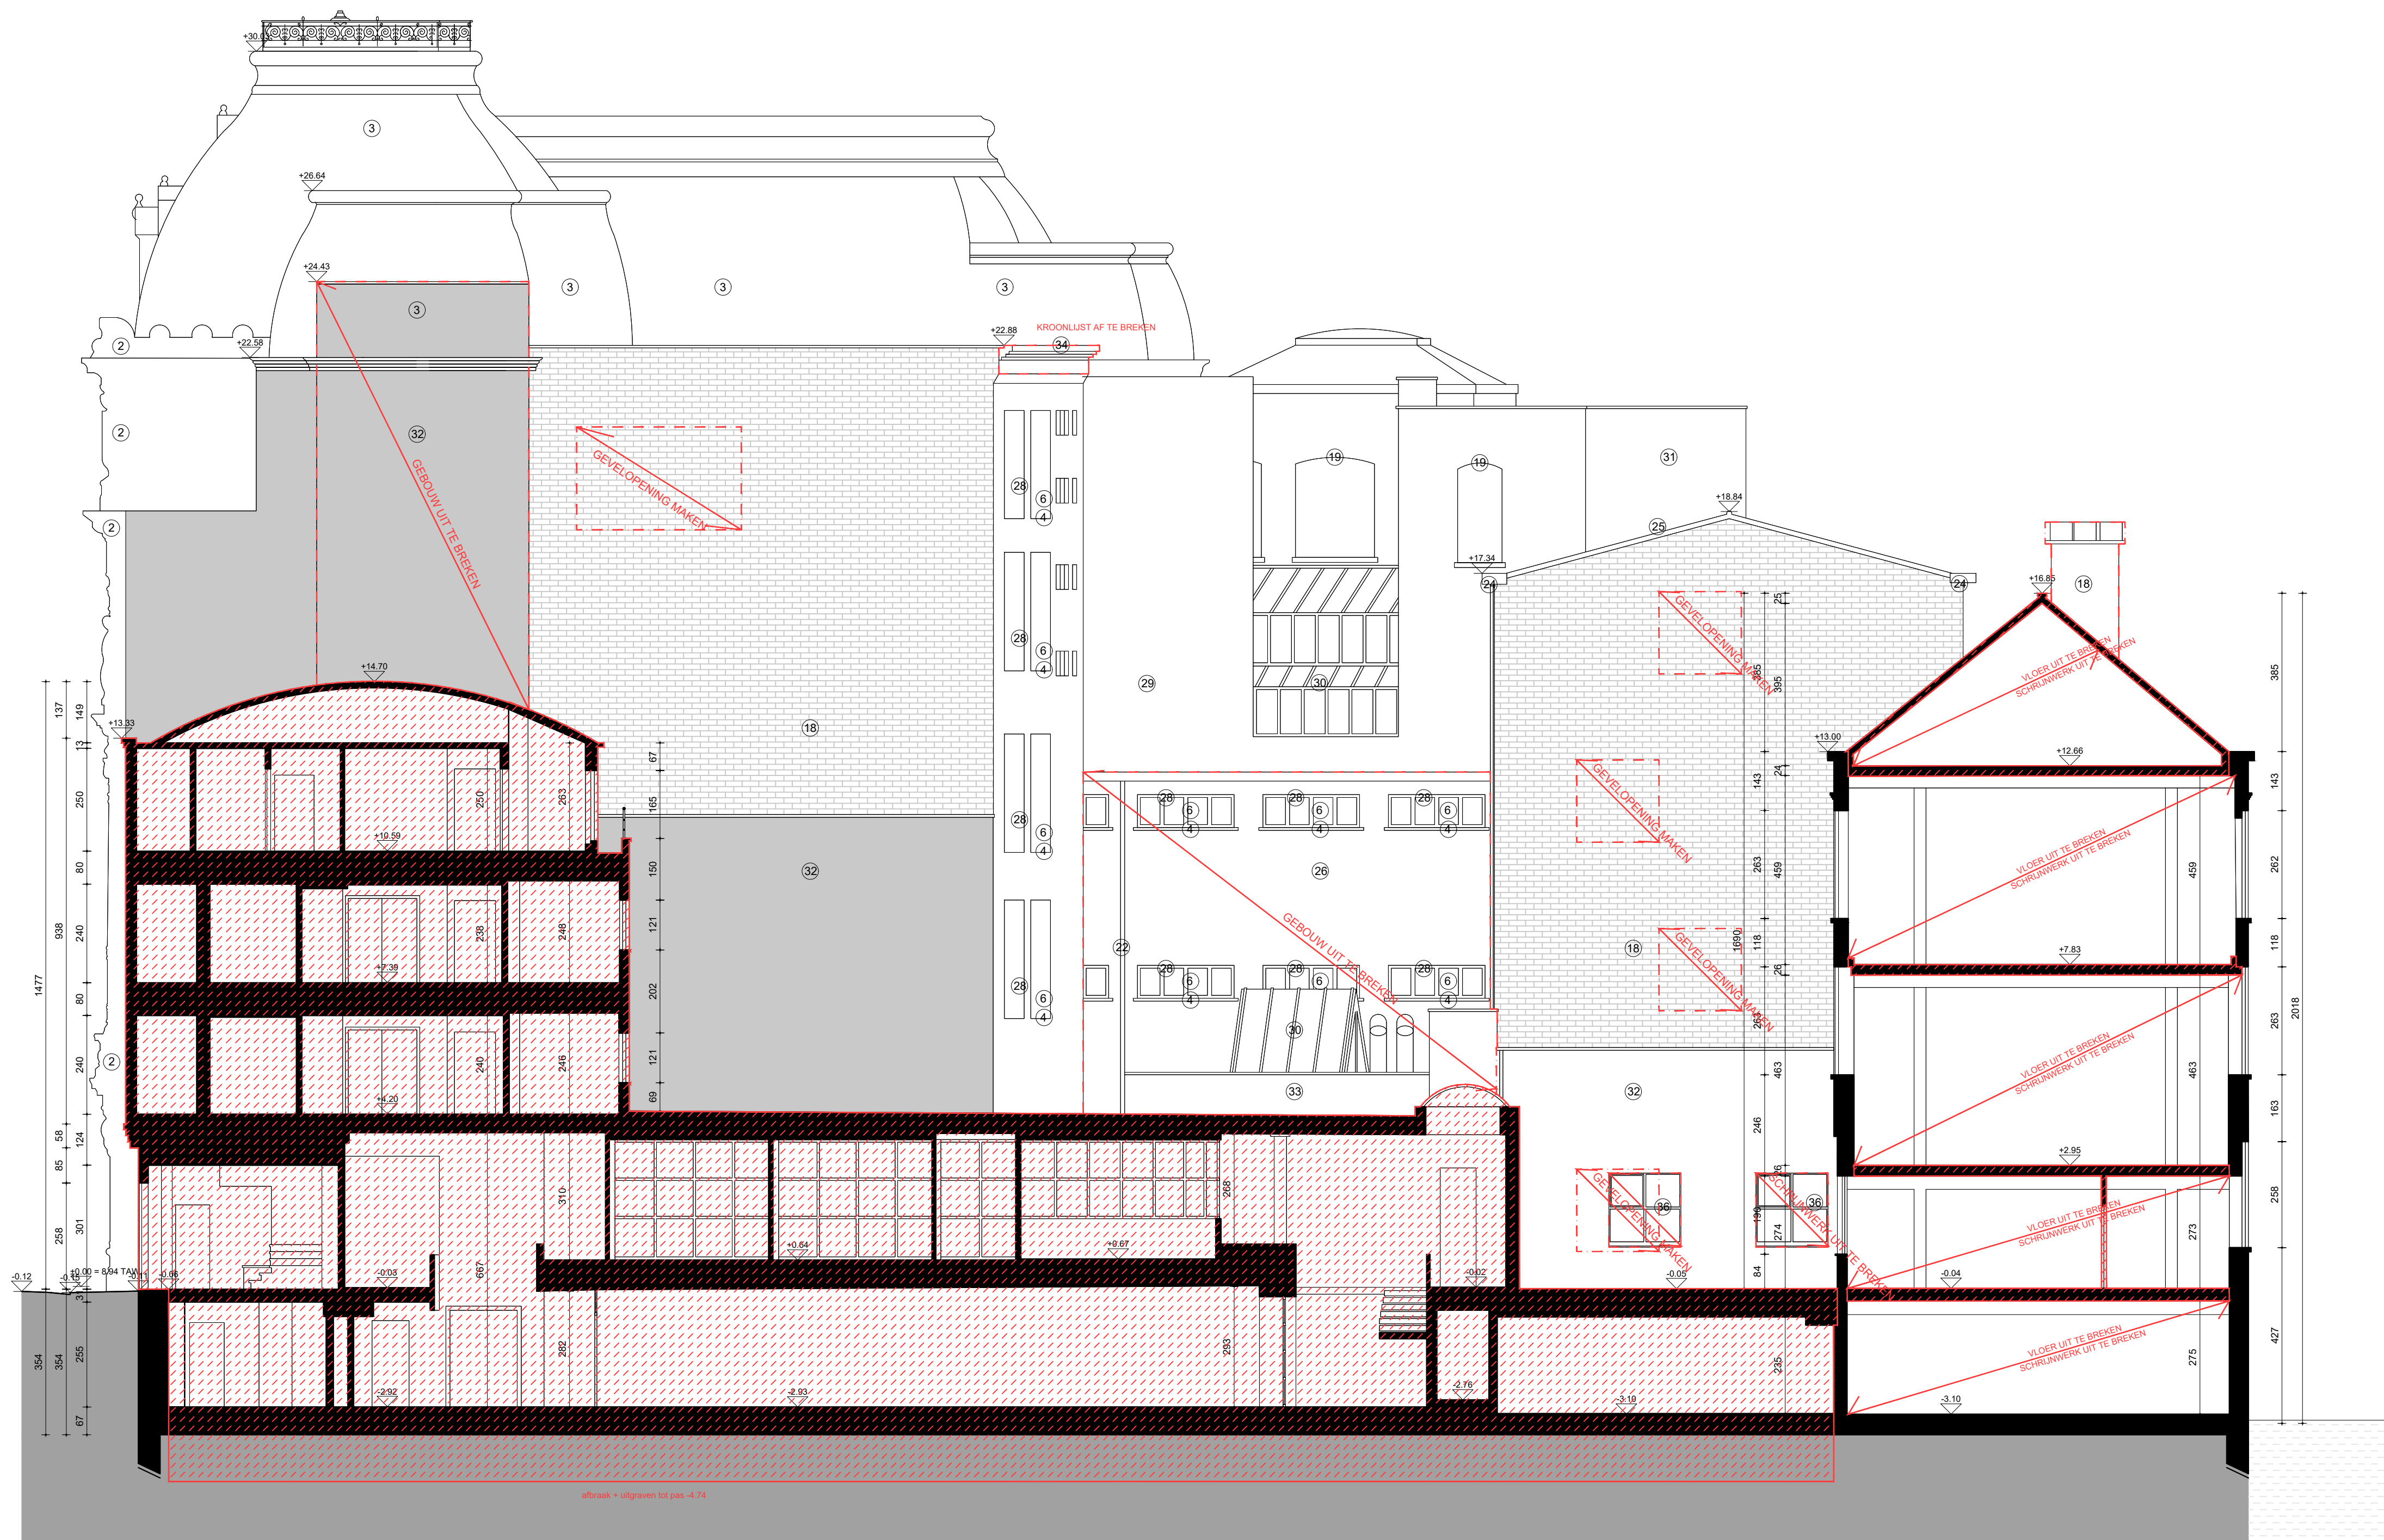

LEGENDE	
AFBRAAK / BESTAANDE TOESTAND	
	afbraak
	bestaande structuur
	volle grond
	de 'Leie'
	snede door natuig perceel
SYMBOLLEN	
	RWA (regenwaterafvoer)
	HHW (huishoudwater)
	FEC (fecaaliën)
	opnamepunt foto
	hoogte pas

GEVEL INDEX	
1	natuursteen - zandsteen - beige
2	natuursteen - blauwe hardsteen - grijs
3	dakbedekking zink (losanges) - antraciet
4	dorpel - blauwe hardsteen
5	buitenschrijnwerk aluminium - grijs-groen
6	beglazing - transparant
7	traliwerk - staal
8	glasraam - transparant
9	houten buitenschrijnwerk - natuurkleur
10	gevelpaneel - blauwe hardsteen
11	gevelpaneel - natuursteen, beige
12	gevelbekleding - zink
13	kroonlijst - blauwe hardsteen
14	balustrade - aluminium, natuurkleur
15	poort - staal
16	gevelmetselwerk - baksteen, beige
17	buitenschrijnwerk aluminium - donkerblauw
18	gevelmetselwerk - baksteen, rood
19	glasdallen
20	gevelrooster - aluminium
21	dakbedekking - golfplaat
22	regenwaterafvoer - zink
23	buitenschrijnwerk - hout, groen
24	bakgoot - zink
25	dakbedekking - zink
26	geveloemterring - grijs
27	waterdichting - teer
28	buitenschrijnwerk aluminium - donkerblauw
29	gevelmetschelwerk - wit geschilderd
30	schrijnwerk - aluminium
31	gevelleien - lichtgrijs
32	gevelcrepi - lichtgeel
33	dakbedekking - EPDM
34	kroonlijst - hout
35	lichtkoepel - polycarbonaat, transparant
36	buitenschrijnwerk PVC - wit
37	gevelrooster PVC - wit
38	kolommen - aluminium, natuurkleur
39	dakrand - aluminium

