
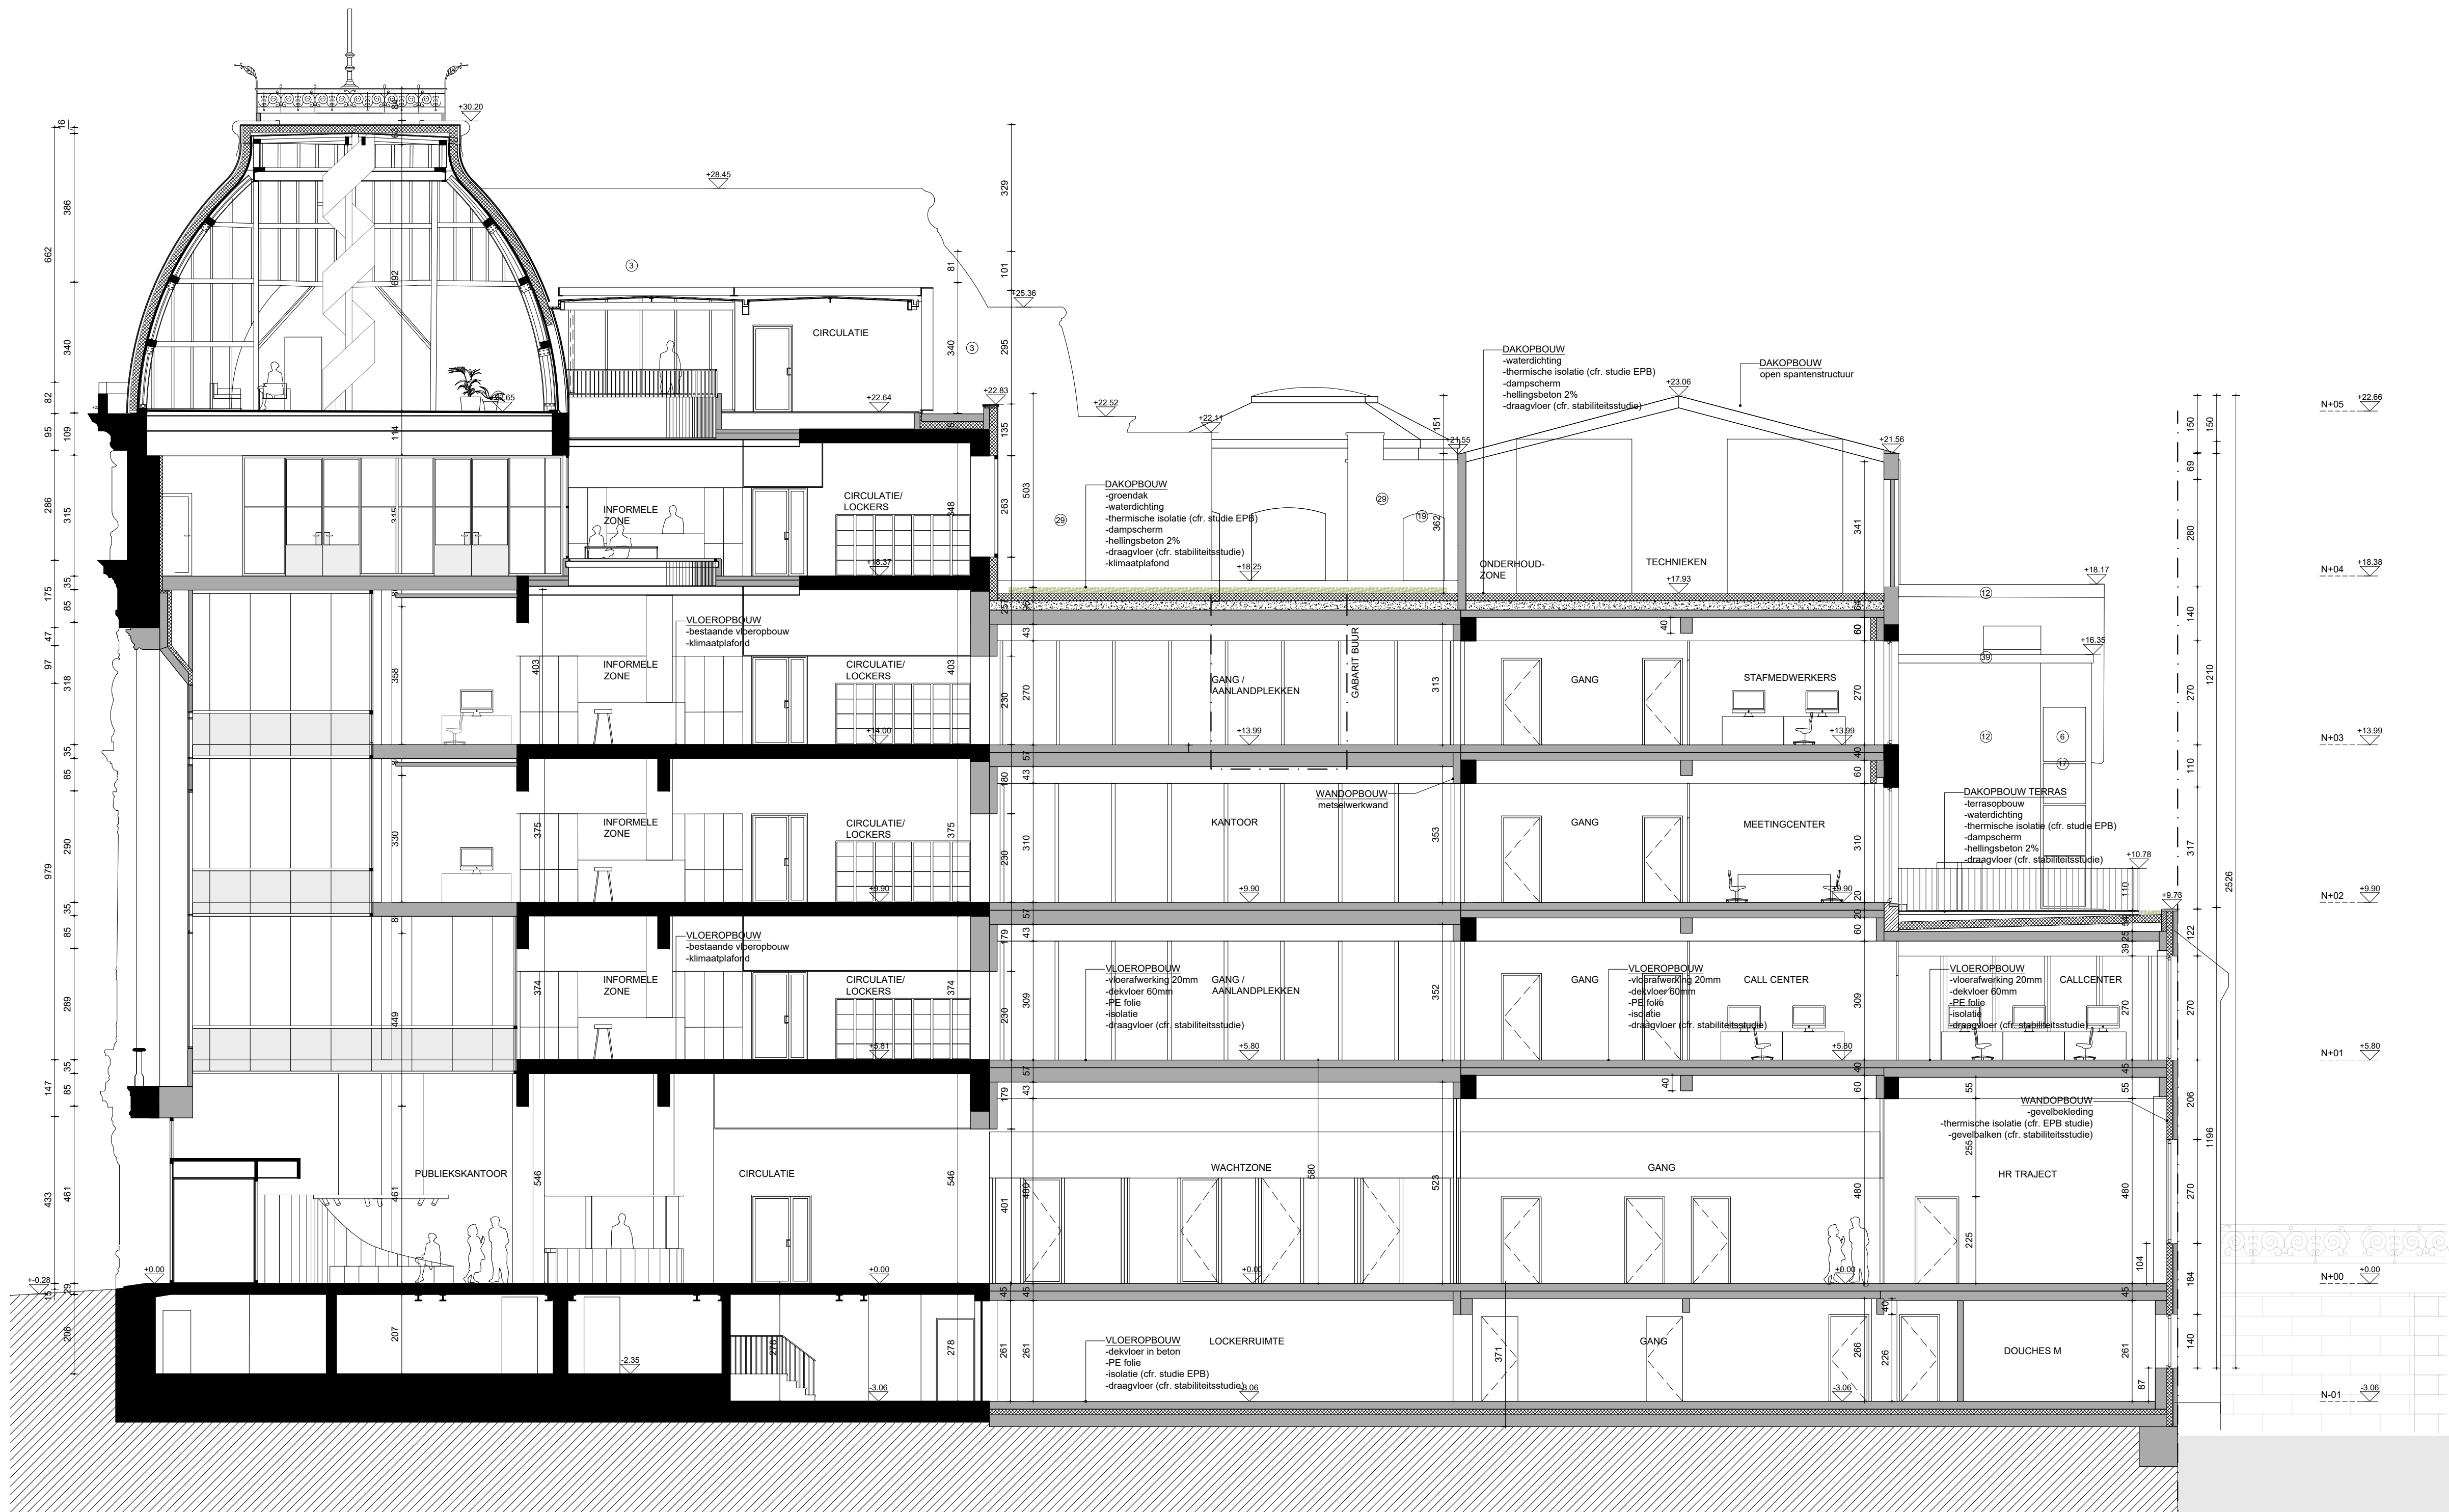


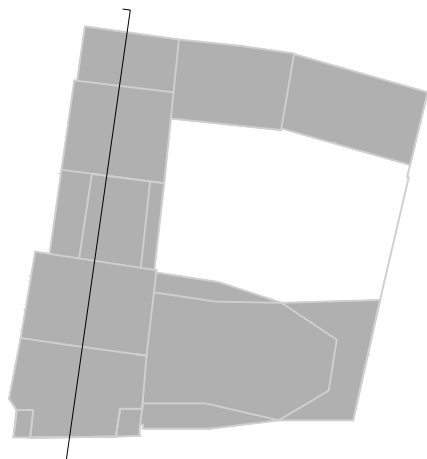

LEGENDE

NIEUWE TOESTAND

- nieuw
- bestaand
- cellenbetonblokken
- thermische isolatie
- volle grond
- Leie (rivier)

SYMBOLLEN

- RWA (regenwaterafvoer)
- HHW (huishoudwater)
- FEC (fecaïen)
- opnamepunt foto
- referentiepunt
- hoogte pas

GEVEL INDEX

- |                                              |                                                    |
|----------------------------------------------|----------------------------------------------------|
| 1 blauwe hardsteen - grijs                   | 39 dakrandprofiel - aluminium                      |
| 2 zandsteen - beige                          | 40 dorpel, architectonisch beton - lichtgrijs      |
| 3 dakbedekking zink (losanges) - antraciet   | 41 gevelpaneel, architectonisch beton - lichtgrijs |
| 4 dorpel - blauwe hardsteen                  | 42 gevelement, architectonisch beton - lichtgrijs  |
| 5 buitenschrijnwerk aluminium - grijs-groen  | 43 beglazing - mat                                 |
| 6 beglazing - transparant                    | 44 dorpel, architectonisch beton - zandkleur       |
| 7 traliewerk - staal                         | 45 gevelpaneel, architectonisch beton - zandkleur  |
| 8 glasraam - transparant                     | 46 gevelement, architectonisch beton - zandkleur   |
| 9 buitenschrijnwerk, hout - natuurkleur      | 47 kroonlijst, architectonisch beton - zandkleur   |
| 10 gevelpaneel - blauwe hardsteen            | 48 buitenschrijnwerk, staal - zwart                |
| 11 gevelpaneel - natuursteen, beige          | 49 dakbedekking, pannendak - terracotta            |
| 12 gevelbekleding - zink                     | 50 pefab dorpel, blauwe hardsteen - blauwgrijs     |
| 13 kroonlijst - blauwe hardsteen             | 51 buitenschrijnwerk, zink - lichtgrijs-blauw      |
| 14 balustrade - aluminium, natuurkleur       | 52 dakrandprofiel, aluminium - groen-grijs         |
| 15 poort - staal                             | 53 borstwering, aluminium - groen-grijs            |
| 16 gevelmetselwerk - baksteen, beige         | 54 gevelmetselwerk, baksteen - roodbruin           |
| 17 buitenschrijnwerk aluminium - donkerblauw | 55 regenwaterafvoer, aluminium - natuurkleur       |
| 18 gevelmetselwerk bestaand - baksteen, rood | 56 kroonlijst, aluminium - natuurkleur             |
| 19 glasdallen                                | 57 gevelmetselwerk, baksteen - zandkleur           |
| 20 gevelrooster - aluminium                  | 58 buitenschrijnwerk, staal - zwart                |
| 21 dakbedekking - golfplaat                  | 59 dakrandprofiel, zink                            |
| 22 regenwaterafvoer - zink                   | 60 gordjngevel, hout - natuurkleur                 |
| 23 buitenschrijnwerk - hout, groen           | 61 borstwering, staal - grijs-groen                |
| 24 bakgoot - zink                            | 62 luifel, aluminium - donkerbruin                 |
| 25 dakbedekking - zink                       | 63 gevelpaneel, aluminium - donkerbruin            |
| 26 gevelcentering - grijs                    | 64 gevelpanelen, aluminium - donkerbruin           |
| 27 waterdichting - leer                      | 65 buitenschrijnwerk, aluminium - donkerbruin      |
| 28 deksteen, blauwe hardsteen                | 66 dakrandprofiel, aluminium - donkerbruin         |
| 29 gevelmetselwerk - wit geschilderd         | 67 stalen poort met spijlen - groen-grijs          |
| 30 schrijnwerk - aluminium                   | 68 zinken kraal                                    |
| 31 geveleien - lichtgrijs                    | 69 gevelbekleding, houten latten                   |
| 32 gevelcrepi - lichtgeel                    | 70 liftdeur, aluminium-groen-grijs                 |
| 33 dakbedekking - EPDM                       | 71 gevelpaneel, hout - natuurkleur                 |
| 34 kroonlijst - hout                         | 72 buitenschrijnwerk, staal - zwart/grijs          |
| 35 lichtkoepel - polycarbonaat, transparant  | 73 balustrade, zandsteen - beige                   |
| 36 buitenschrijnwerk PVC - wit               | 74 balustrade, blauwe hardsteen - blauw-grijs      |
| 37 gevelrooster PVC - wit                    | 75 pleisterwerk, beige/roze                        |
| 38 kolommen - aluminium, natuurkleur         | 76 buitenschrijnwerk, staal - lichtgrijs           |

0 5

+0.00 = +8.94 t.a.w.

Bond Moyson

SNEDE AA



B  
architecten

| DATUM      | 07.07.2022 | FASE | PLAN   | INDEX |
|------------|------------|------|--------|-------|
| SCHAAL     | A1 1/100   |      |        |       |
| PROJECTNR. | 2019.10    | BA   | S_V_01 | A     |