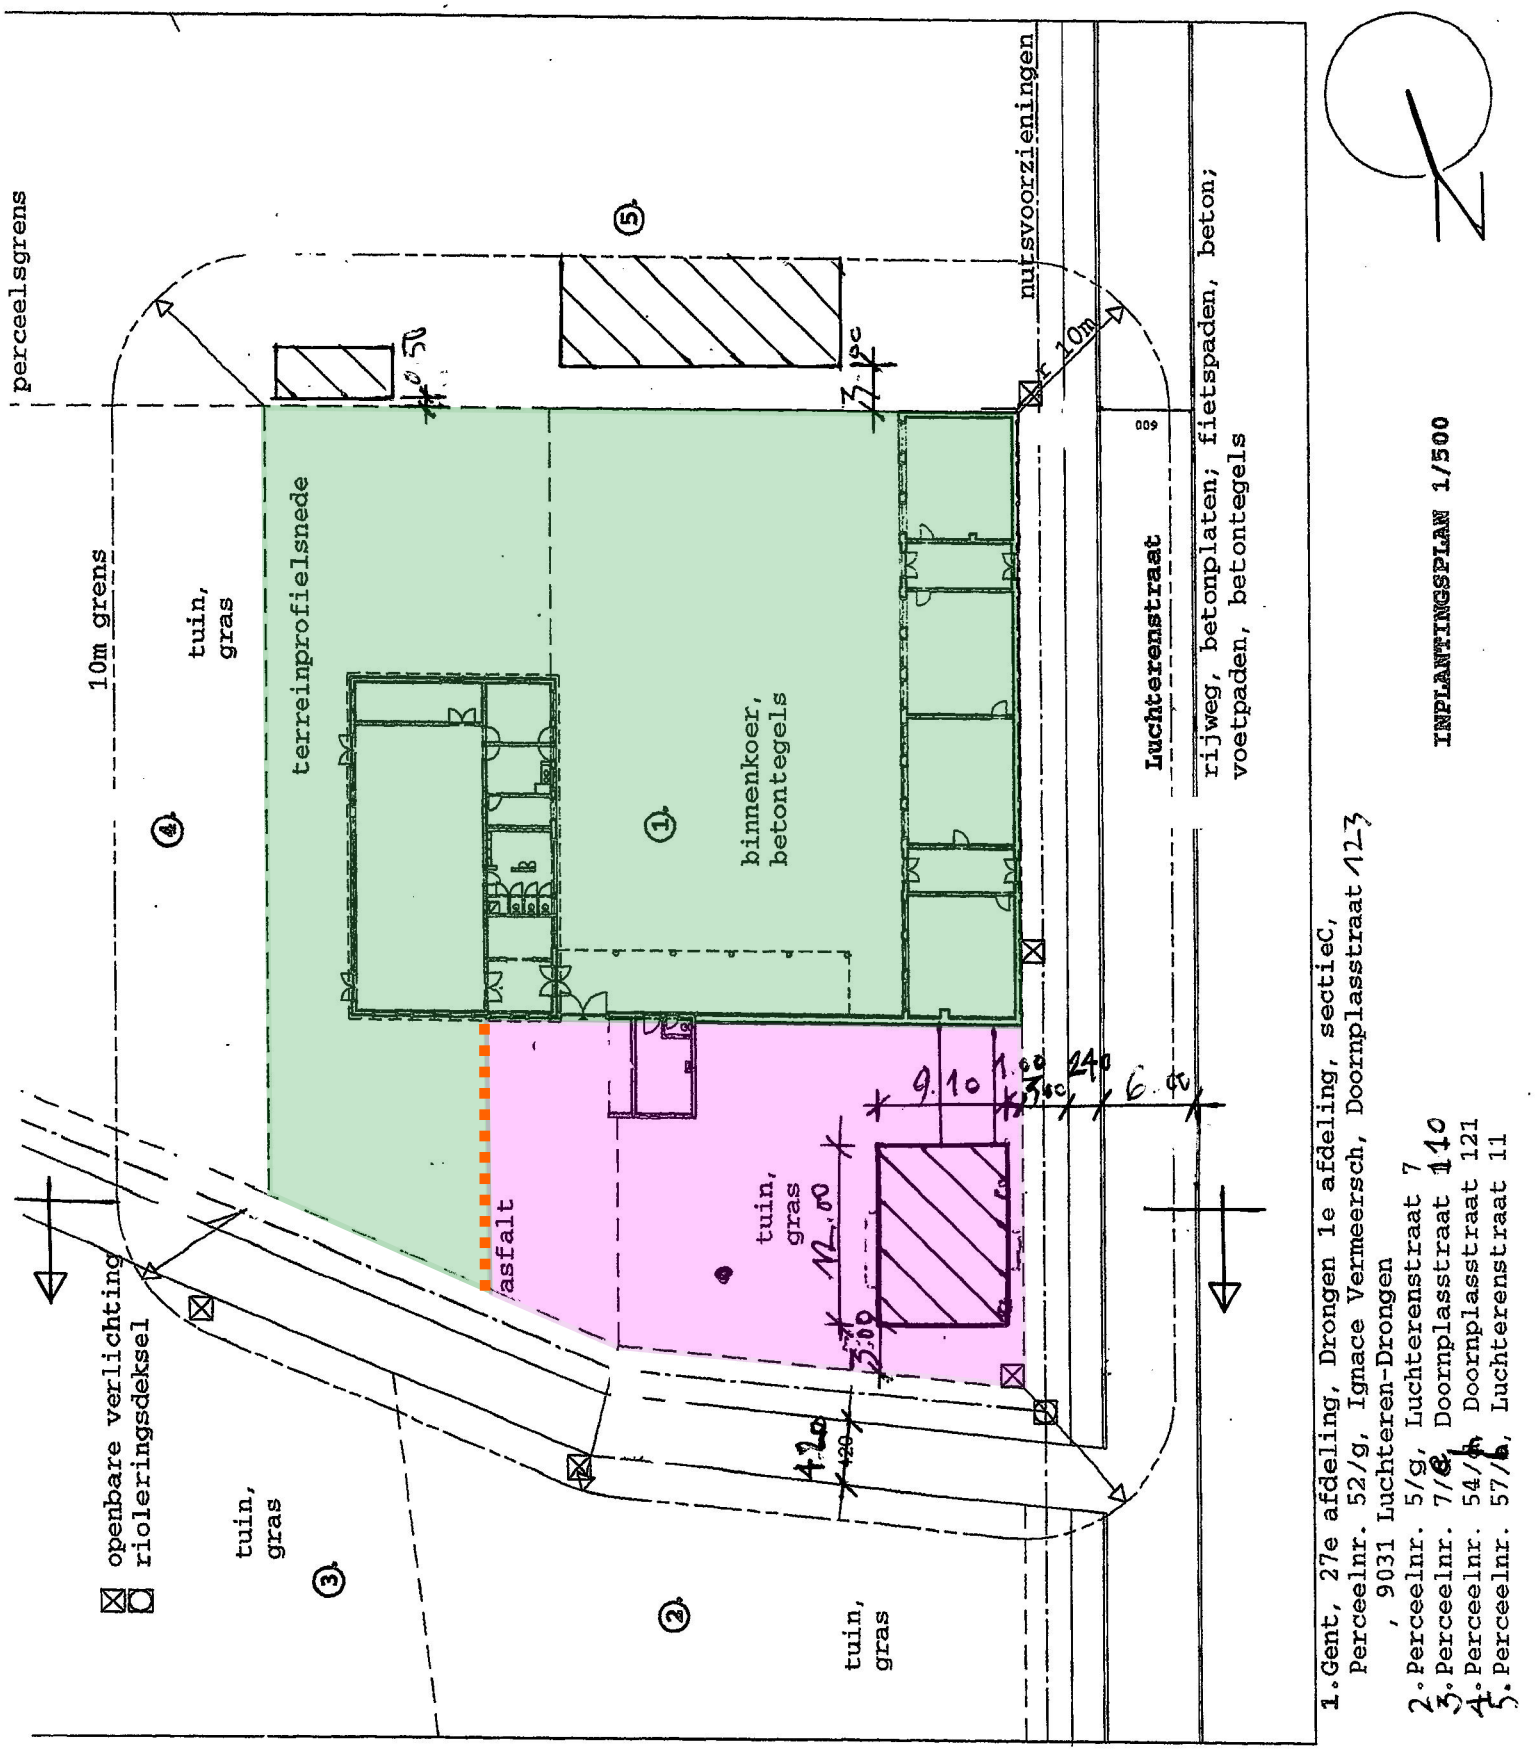

deel later af te splitsen

deel voor nieuwe woning

exacte positie grenslijn later te bepalen

INPLANTINGSPLAN 1/500