
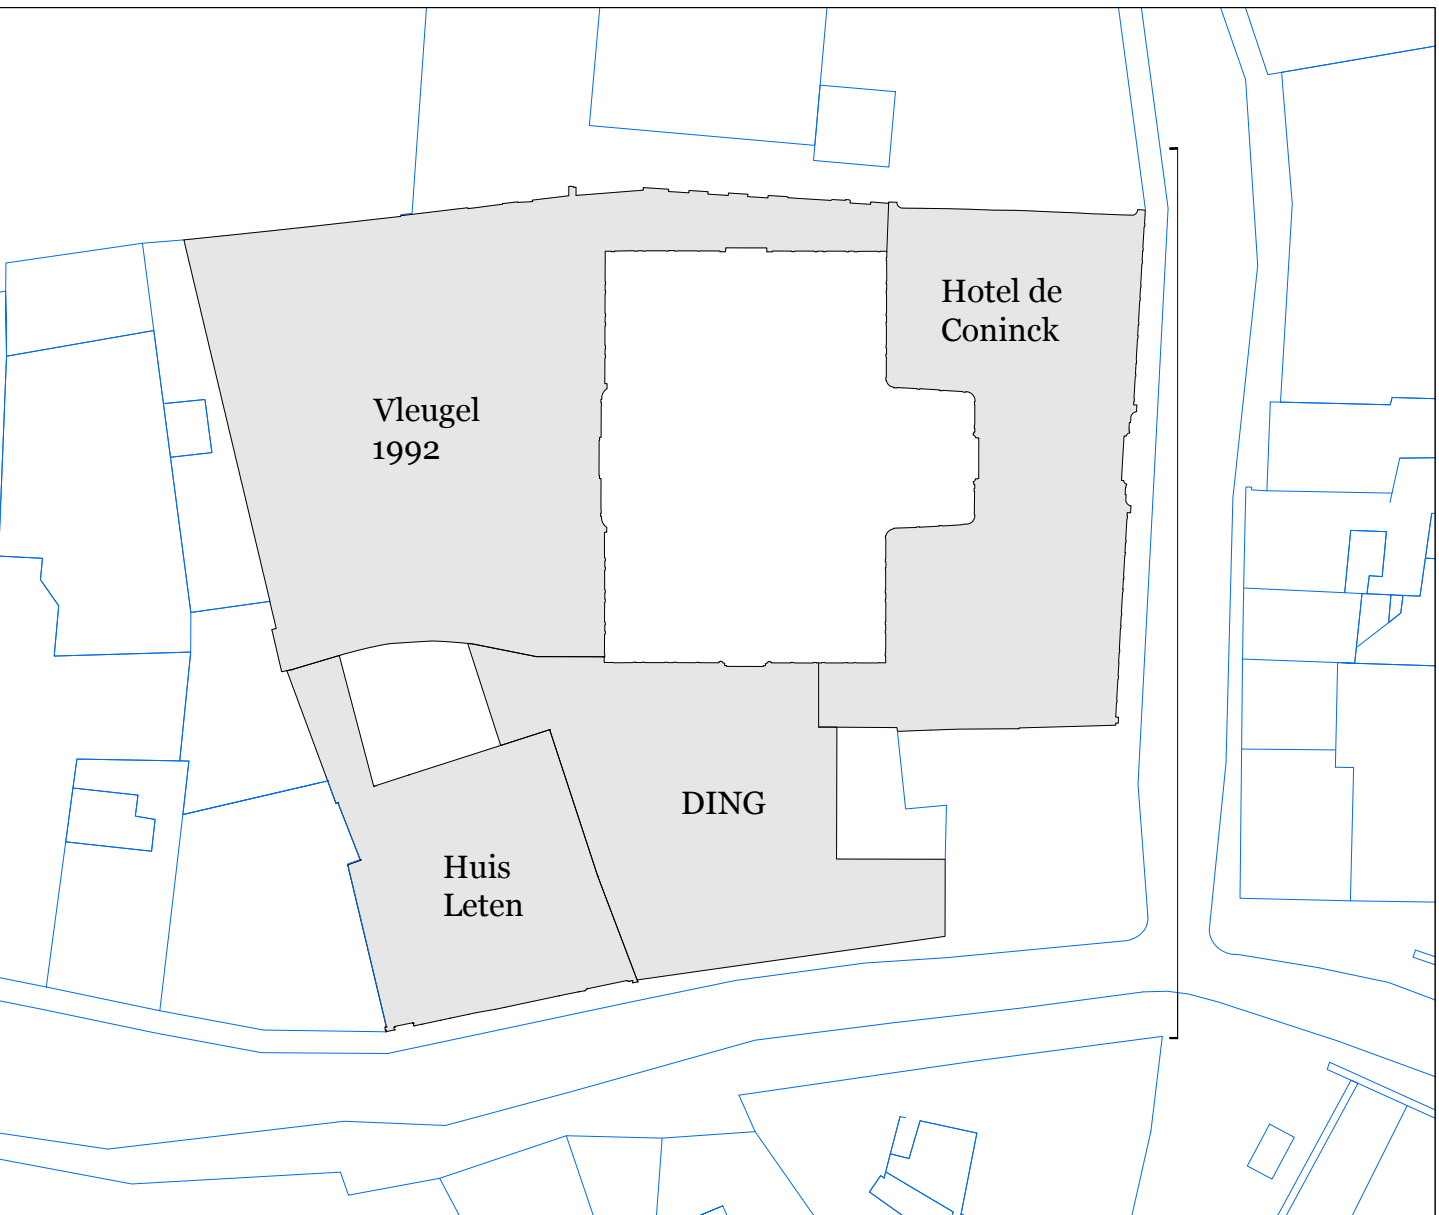


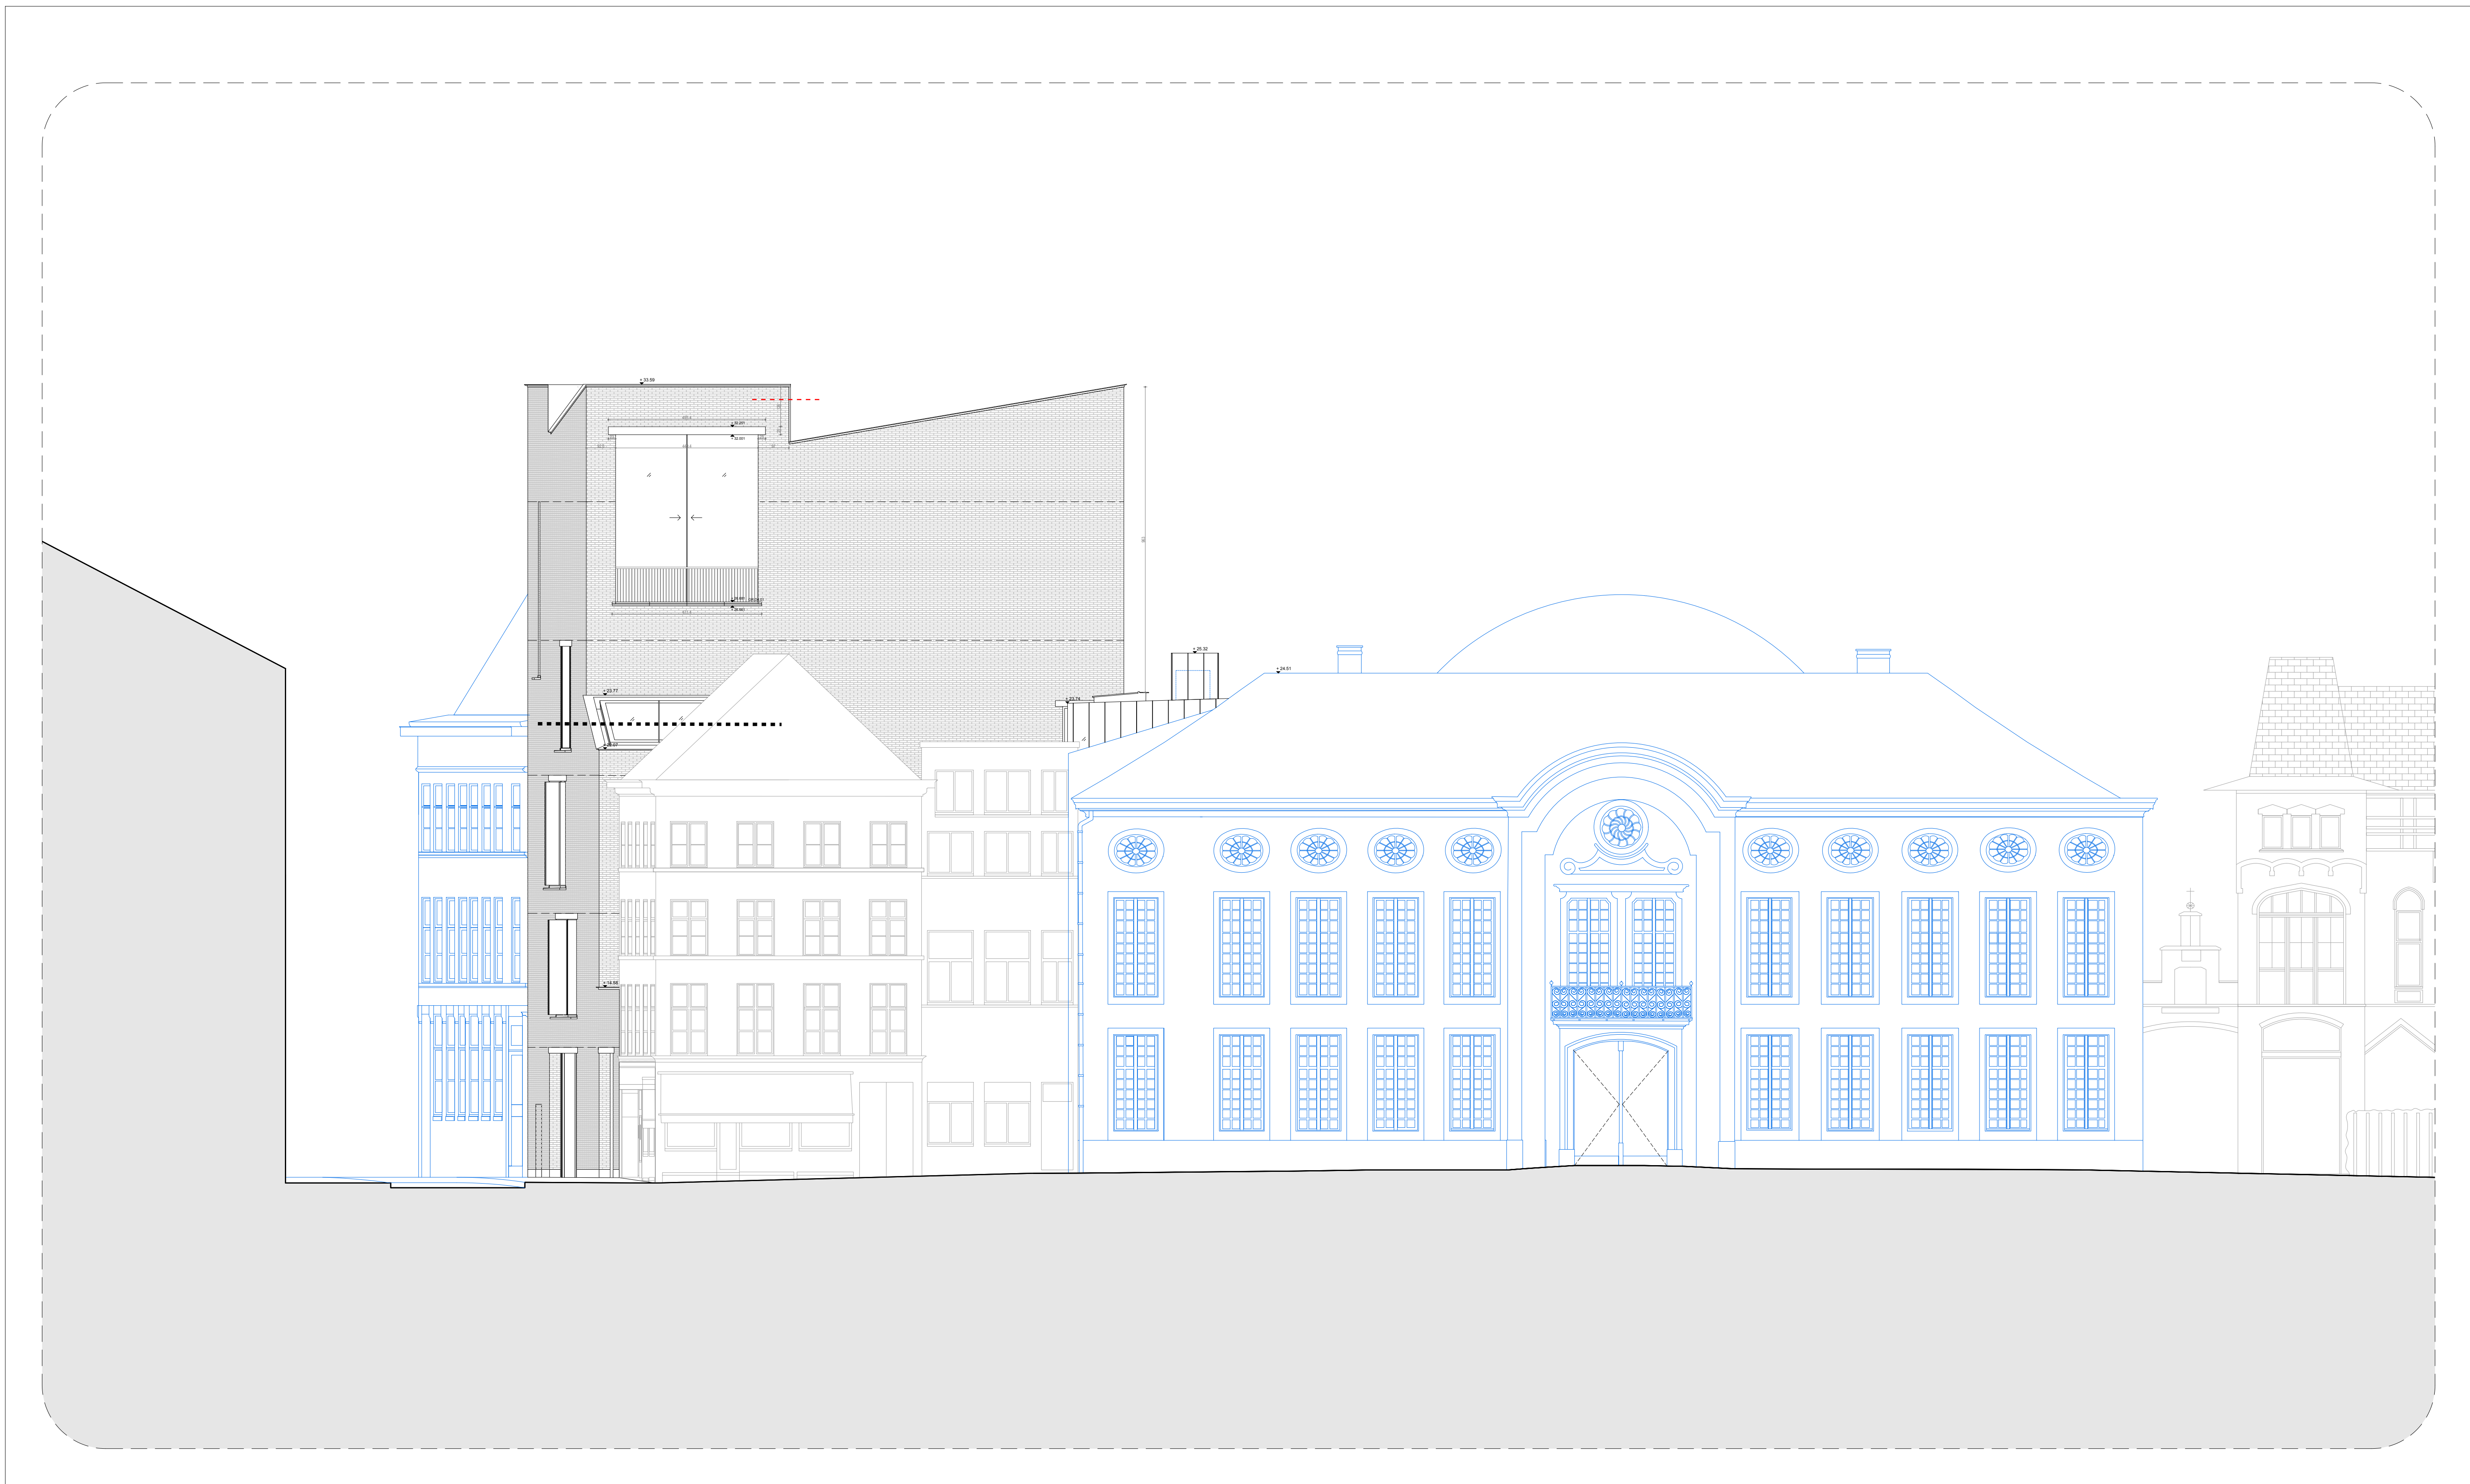

LEGENDE			
	bestaande bebouwing		koperen dakafwerking
	baksteen gevelafwerking		beton
	zinken dakafwerking		buittengelsiderwerk
	+ 0.00 m		pas t.o.v. T.A.W.
	T.A.W.		uitzettingaveug
	T.A.W.		8.60 m nulpool DING

- De maten op het plan zijn indicatief. De uitvoerder blijft volledig verantwoordelijk voor de maatvoering.
- Deze tekening moet de aannemer bij aanbesteding inzicht verlenen over de moeilijkheidsgraad van uitvoering, maar ontlast de aannemer niet van het maken van uitvoeringstekeningen.
- De uitvoeringstekeningen, op dezelfde schaal op te maken, dienen vooraf of volgens voorschrift lastenboek en dit voldoende vóór uitvoering aan de architect ter goedkeuring voor te leggen.
- De uitvoeringstekeningen worden opgesteld conform de Belgische normen (NBN, NBN EN, NBN EN ISO en hun addenda) en STS en/of Technische Voorchriften (TV) van het WTCB.
- Deze tekening is en blijft ten allen tijde eigendom van de ontwerper en kan zonder zijn toestemming niet voor andere doeleinden gebruikt worden.
- Funderingen, beton, staalconstructies en stabiliteits-elementen: zie documenten ingenieur.

projectnaam	Design Museum Gent Uitbreiding van Design Museum Gent met een nieuwe vleugel DING. Gedeeltelijke renovatie en restauratie van vleugel 1992, Hotel De Coninck en Huis Leten
bouwplaats	Drabstraat 10-9000 Gent
bouwhaar	Sogent Valdensstraat 1 B-9000 Gent T: 09 / 266 69 00 e-mail: info@sogent.be

architect	RE-ST Kensbeekstraat 21/7 B-2060 Antwerpen T: 03 / 343 15 48 e-mail: info@re-st.be
	ATAMA Bomstraat 10 B-9000 Gent T: 09 / 270 99 17 e-mail: info@transmail.be
	Carmody Groarke 67-74 Saffron Hill UK-London, EC3N 8QX T: +44 (0)20 7599 2333 e-mail: studio@carmodygroarke.com

studiebureau stabiliteit	Ney & Partners Terhulpoortweg 181 B-1170 Brussel T: 02 / 443 41 80 e-mail: heleney@partners.be
--------------------------	--

studiebureau speciale technieken	Studiebureau Boydens Nieuwe wandeling 62 B-9000 Gent T: 09 / 083 13 20 e-mail: boydens@boydens.be
----------------------------------	---

studiebureau akoestiek	Daidalos Peutz Vital Decosterstraat 67A bus 1 B-9000 Leuven T: 01 / 635 32 77 e-mail: info@daidalospeutz.be
------------------------	---

fase	UITVOERING
inhoud & schaal	UITVOERINGSPLANNEN NIEUWE TOESTAND
plannr.	GEVELS / GEVEL OOST (1 / 100) (A0)
datum aanmaak	31 11-04-2022
A aanpassing dorpels en lintelen - voorbehoud schuiframen	16-06-2024
B aanpassing voetpad/grond	24-06-2024
C aanpassing dorpels en lintelen - schaduwvoeg gevel	28-06-2024
D aanpassing plint en lintelen, oostgevel verschuift 5 cm	09-07-2024