

TOTAAL AANTAL UNITS	62
gelijkvloers:	8
kamers zonder san.:	3
kamers met san.:	5
verdiep +1:	16
kamers zonder san.:	5
kamers met san.:	5
studio's:	6
verdiep +2:	16
kamers zonder san.:	5
kamers met san.:	5
studio's:	6
verdiep +3:	16
kamers zonder san.:	5
kamers met san.:	5
studio's:	6
dakverdiep:	6
studio's:	5
1 app. met 2 kamers	1


BARGIEKAAI

BARGIEKAAI

ZIE BIJZONDERE
VOORWAARDE(N)

GELIJKVLOERS
NIEUWE TOESTAND

dossier	nieuwbouw grootschalige studentenhuisvesting	bouwplaats	Bargiekaai 2,2a,3 9000 Gent 15de afd, sectie F, 36462L 3648K	opdrachtgever	mevr. Jeanine Van Hyfte & mevr. Twinkle Verschuere Van Leeg Tot Zand 12 8200 Sint-Andries	oriëntatie		datum	18.03.2026	schaal	1/200	architectenbureau	arch. Koen Heijse, ir. arch. Roel Cocquyt & arch. Wannes Philips Gustaaf Callierlaan 35 9000 Gent T 09 233 18 22 architecten@caan.be www.caan.be	CAAN ARCHITECTEN
2409 BARGIE		GENT		VAN HYFTE INVEST								CAANARCHITECTEN		

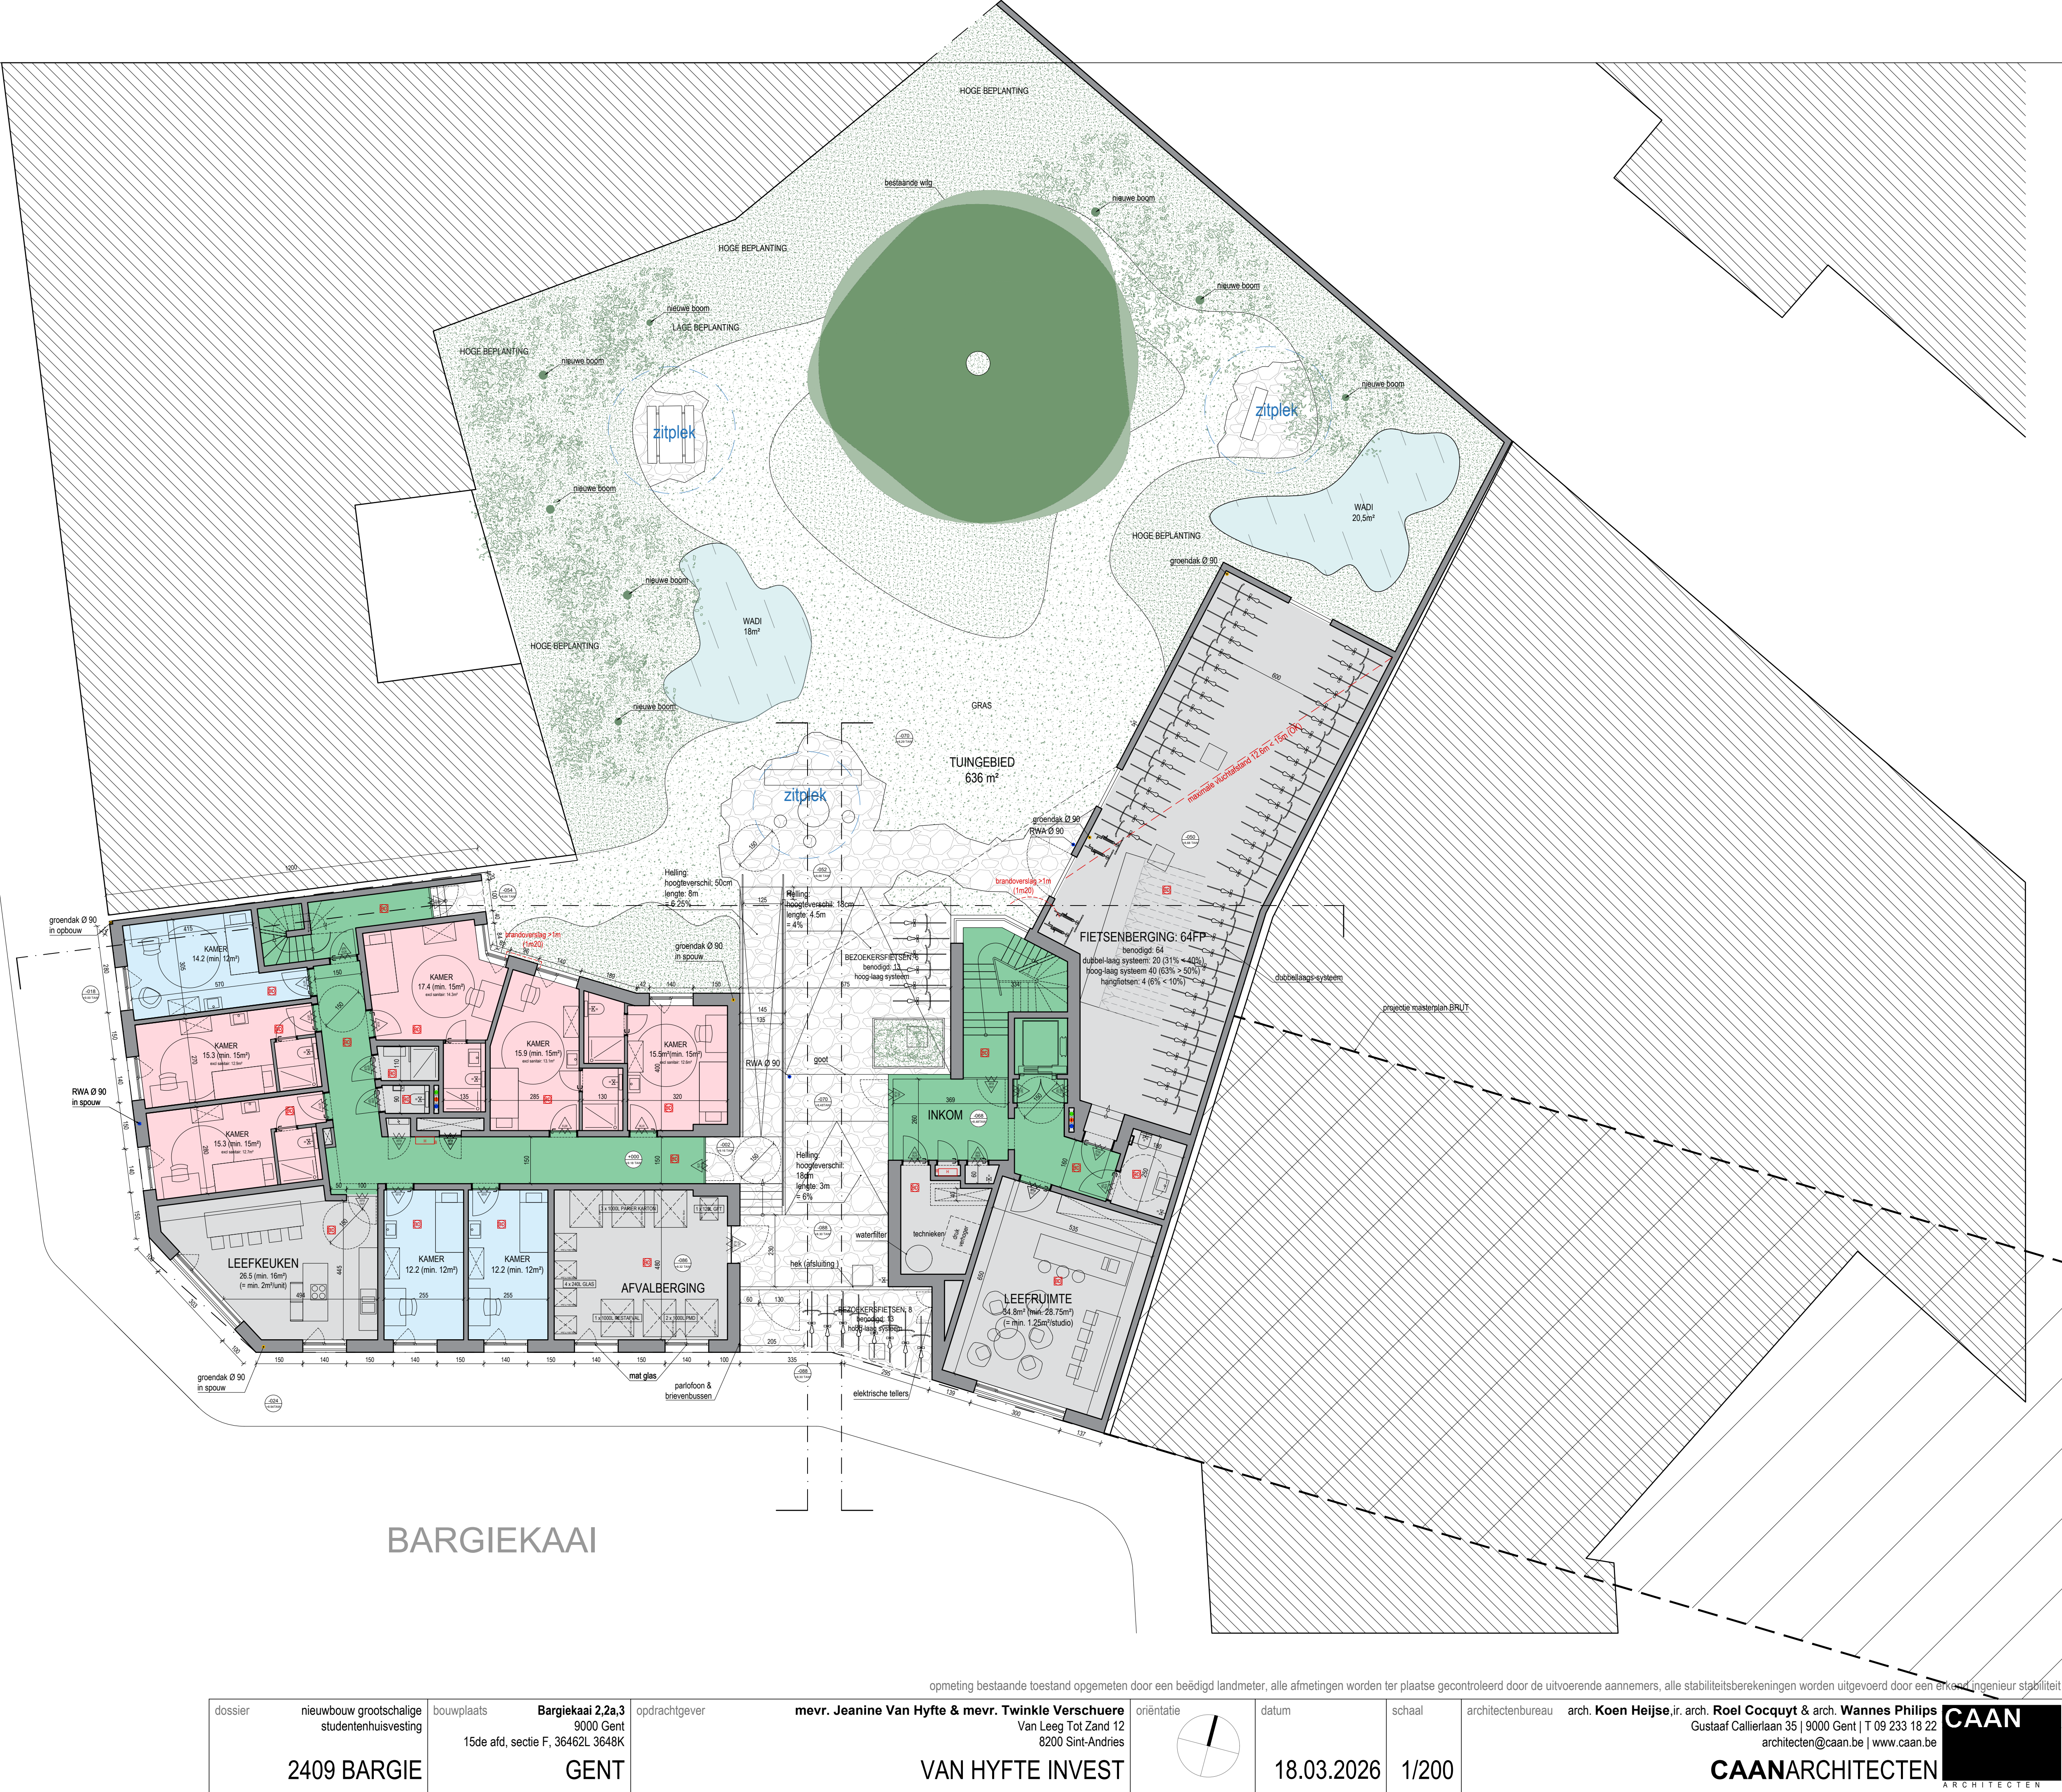

opmeting bestaande toestand opgemeten door een beëdigd landmeter, alle afmetingen worden ter plaatse gecontroleerd door de uitvoerende aannemers, alle stabiliteitsberekeningen worden uitgevoerd door een erkend ingenieur stabiliteit