


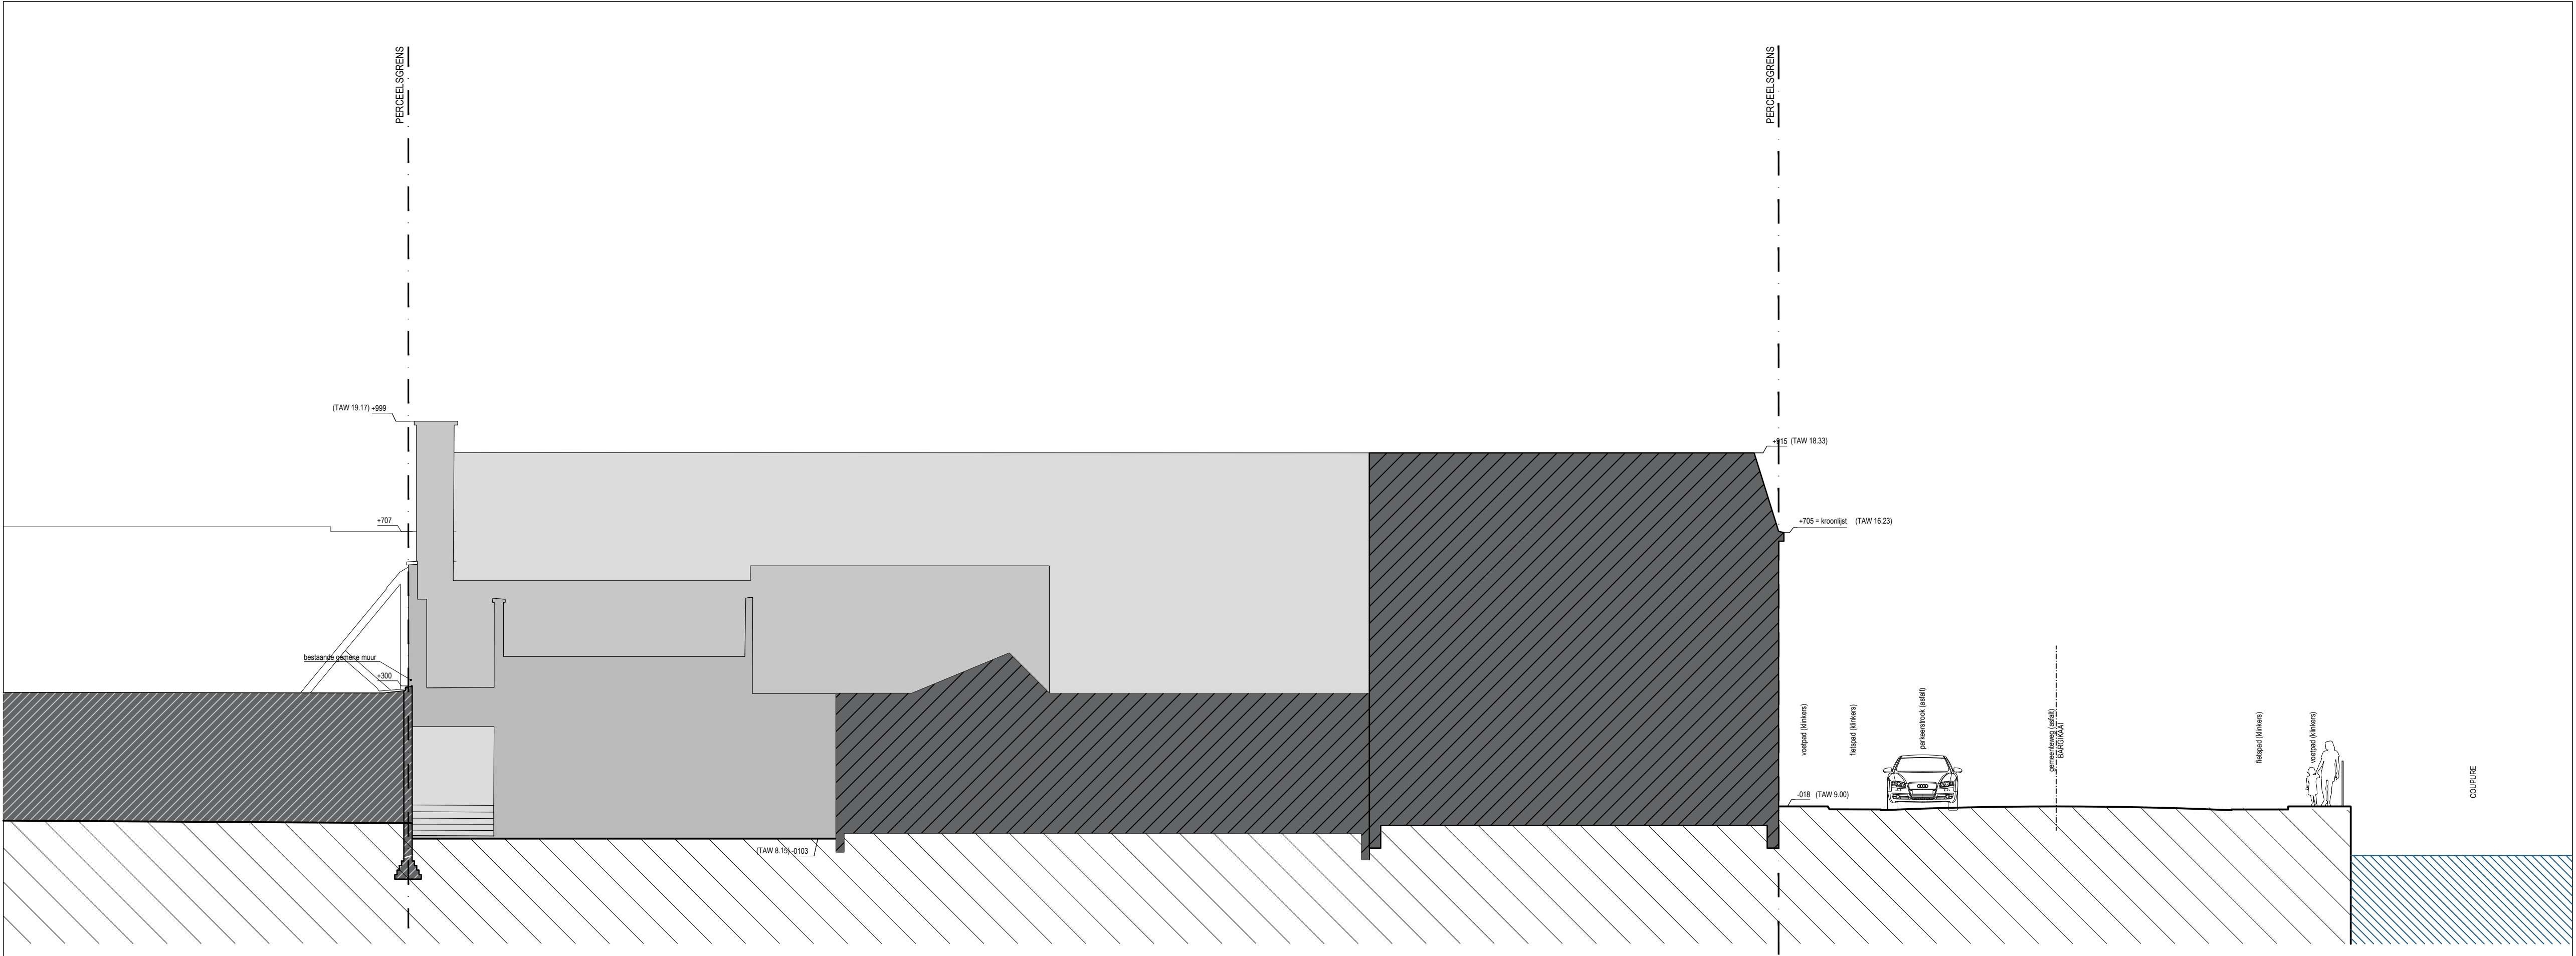

TERREINSNEDE CC
BESTAANDE TOESTAND

dossier	nieuwbouw grootschalige studentenhuisvesting	bouwplaats	Bargiekazerne 2.3 9000 Gent 15de afd. sectie F, 36462L 3648K	opdrachtgever	mevr. Jeanine Van Hyfte & mevr. Twinkle Verschueren Van Leeg Tot Zand 12 8200 Sint-Andries	oriëntatie		datum	16.10.2025	schaal	1/100	architectenbureau	arch. Koen Heijse, jr. arch. Roel Cocquyt & arch. Wannes Philips Gustaaf Callierlaan 35 9000 Gent T 09 233 18 22 architecten@caan.be www.caan.be	CAAN ARCHITECTEN
2409 BARGIE		GENT		VAN HYFTE INVEST								CAANARCHITECTEN		

opmeting bestaande toestand opgemeten door een beëdigd landmeter, alle afmetingen worden ter plaatse gecontroleerd door de uitvoerende aannemers, alle stabiliteitsberekeningen worden uitgevoerd door een erkend ingenieur stabiliteit