
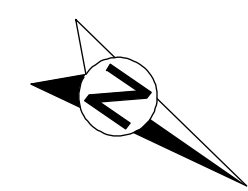


ZIE BIJZONDERE
VOORWAARDE(N)

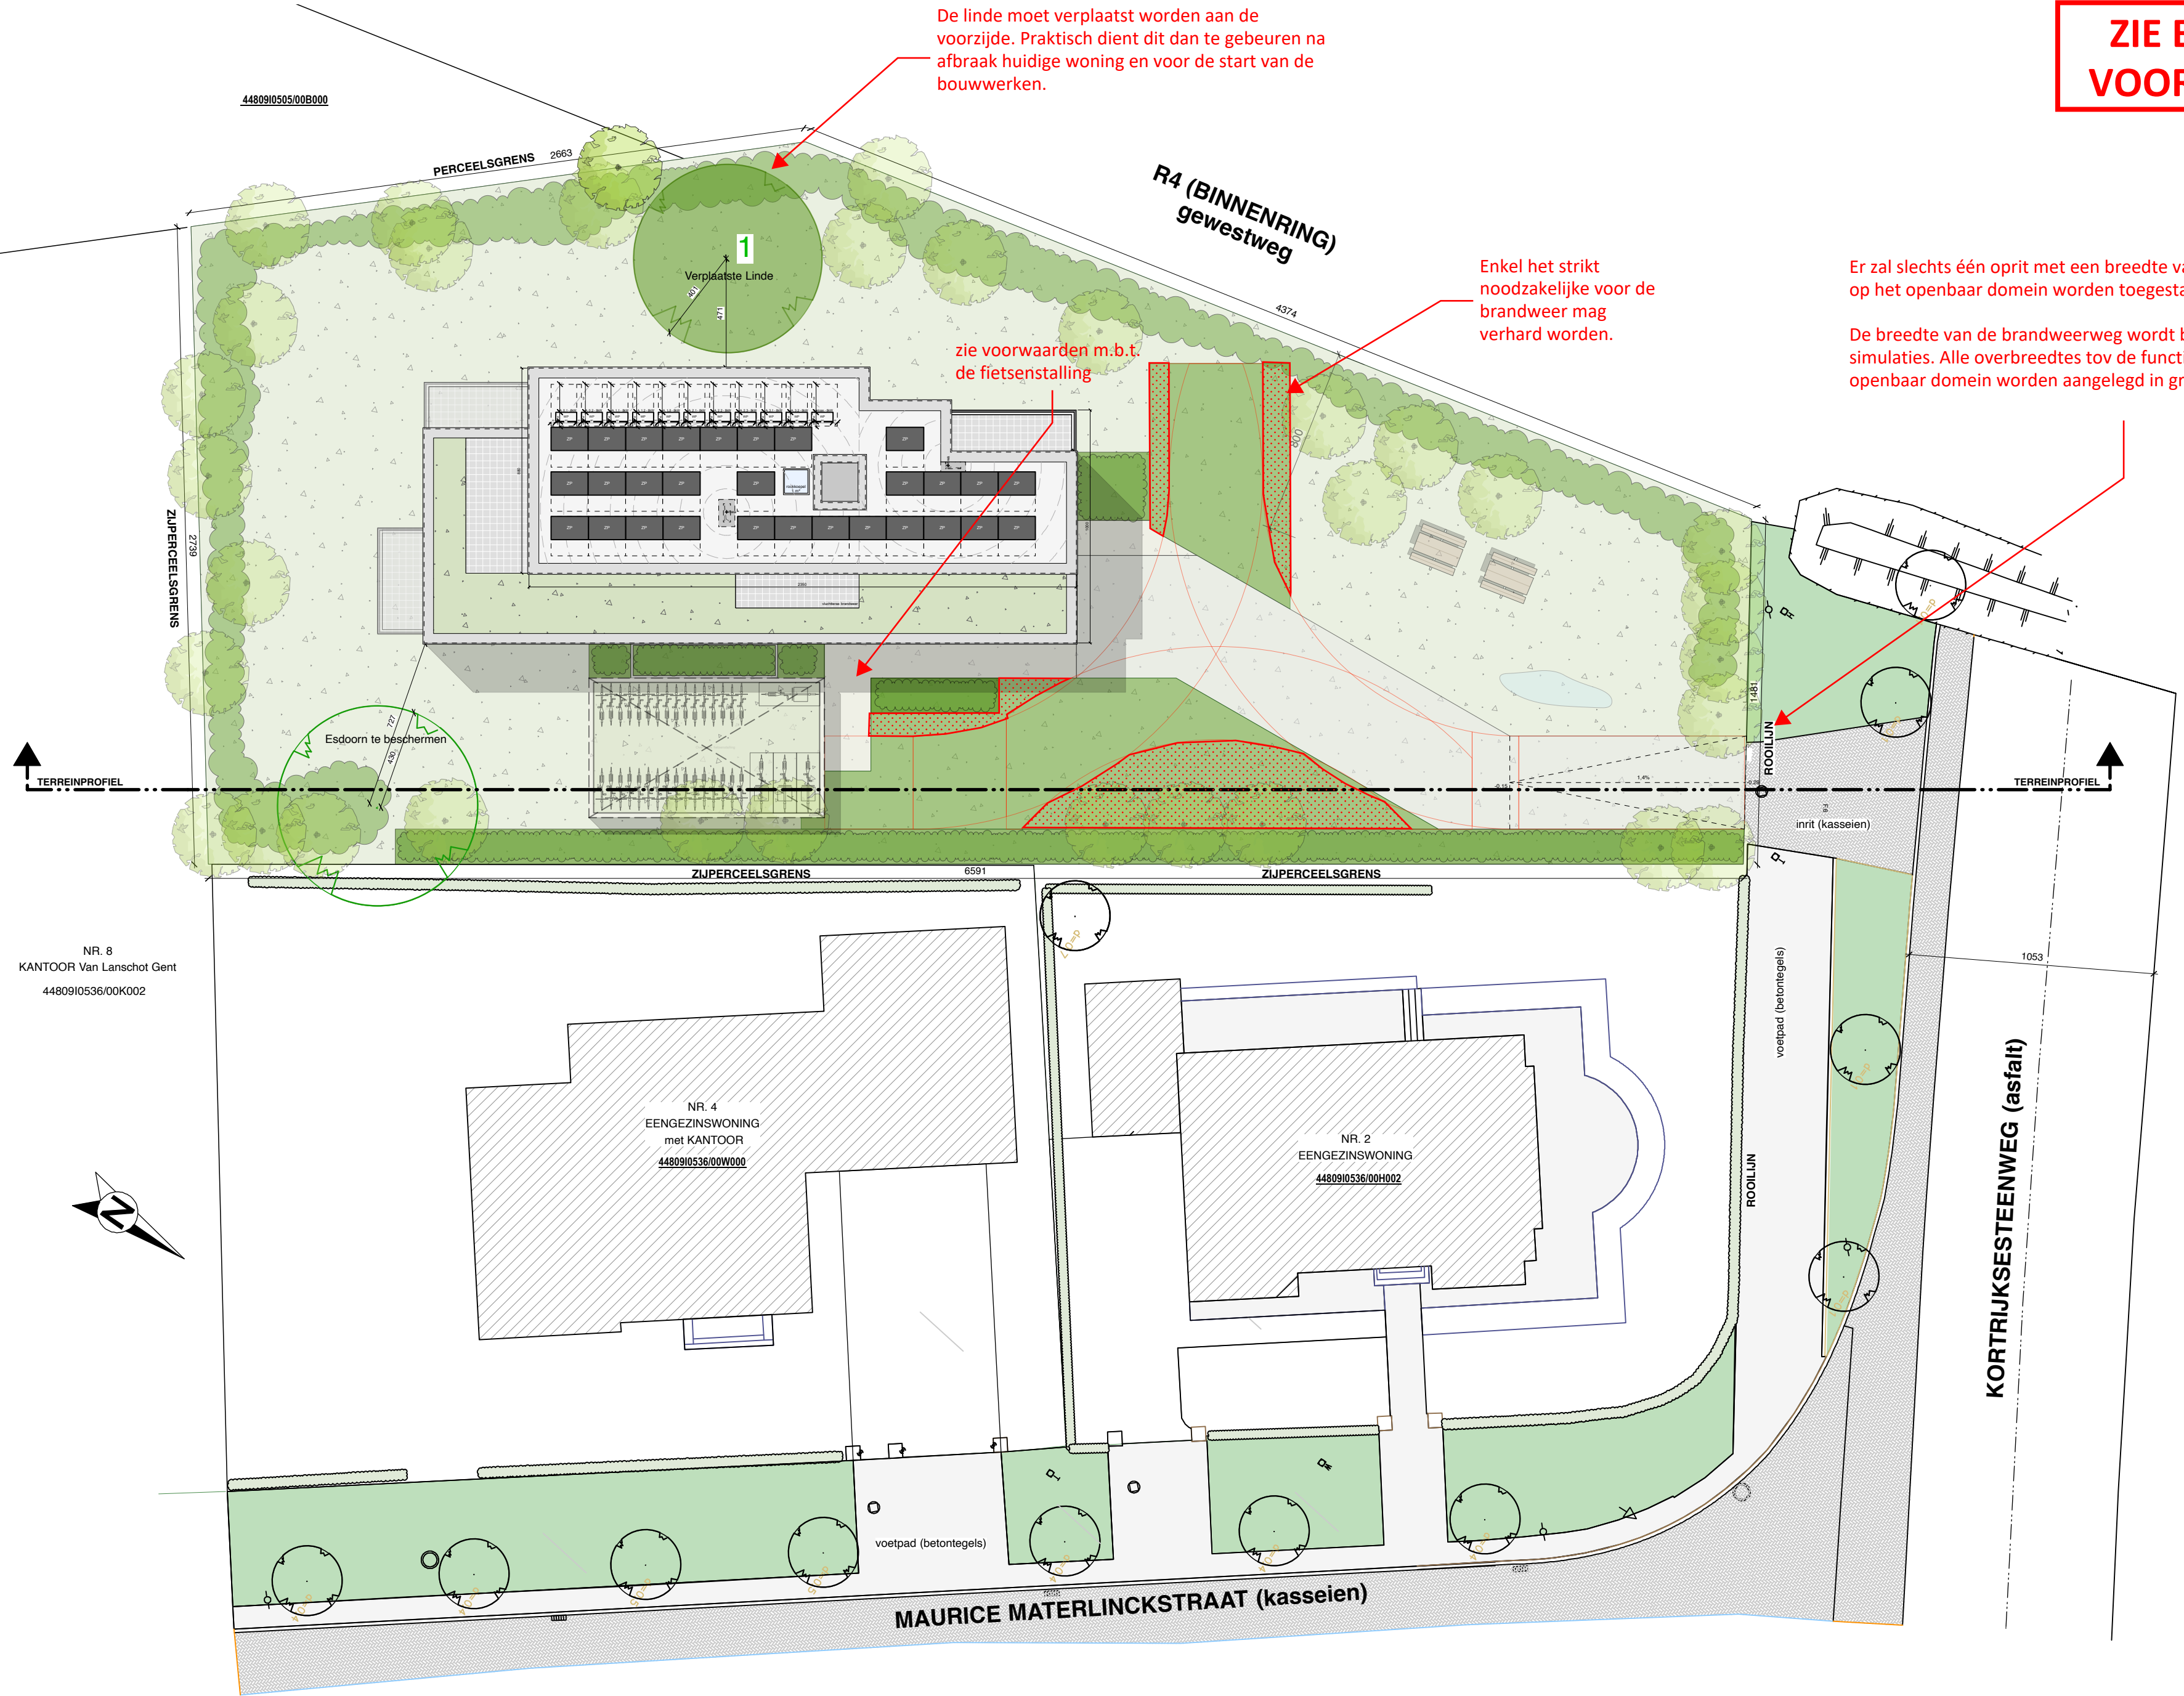

	ontwerp	Kortrijksesteenweg 1015	schaal	1:200
	bouwheer	Bedecom NV	getekend door	E.Y.
	adres	Kortrijksesteenweg 1015 - 9000 Gent	datum	06/03/2026
	nr. kadaster	Gent 9e afdeling, sectie I, nr 536F2	plannr.	Nieuwe toestand Inplantingsplan
			ref.nummer	24-429