


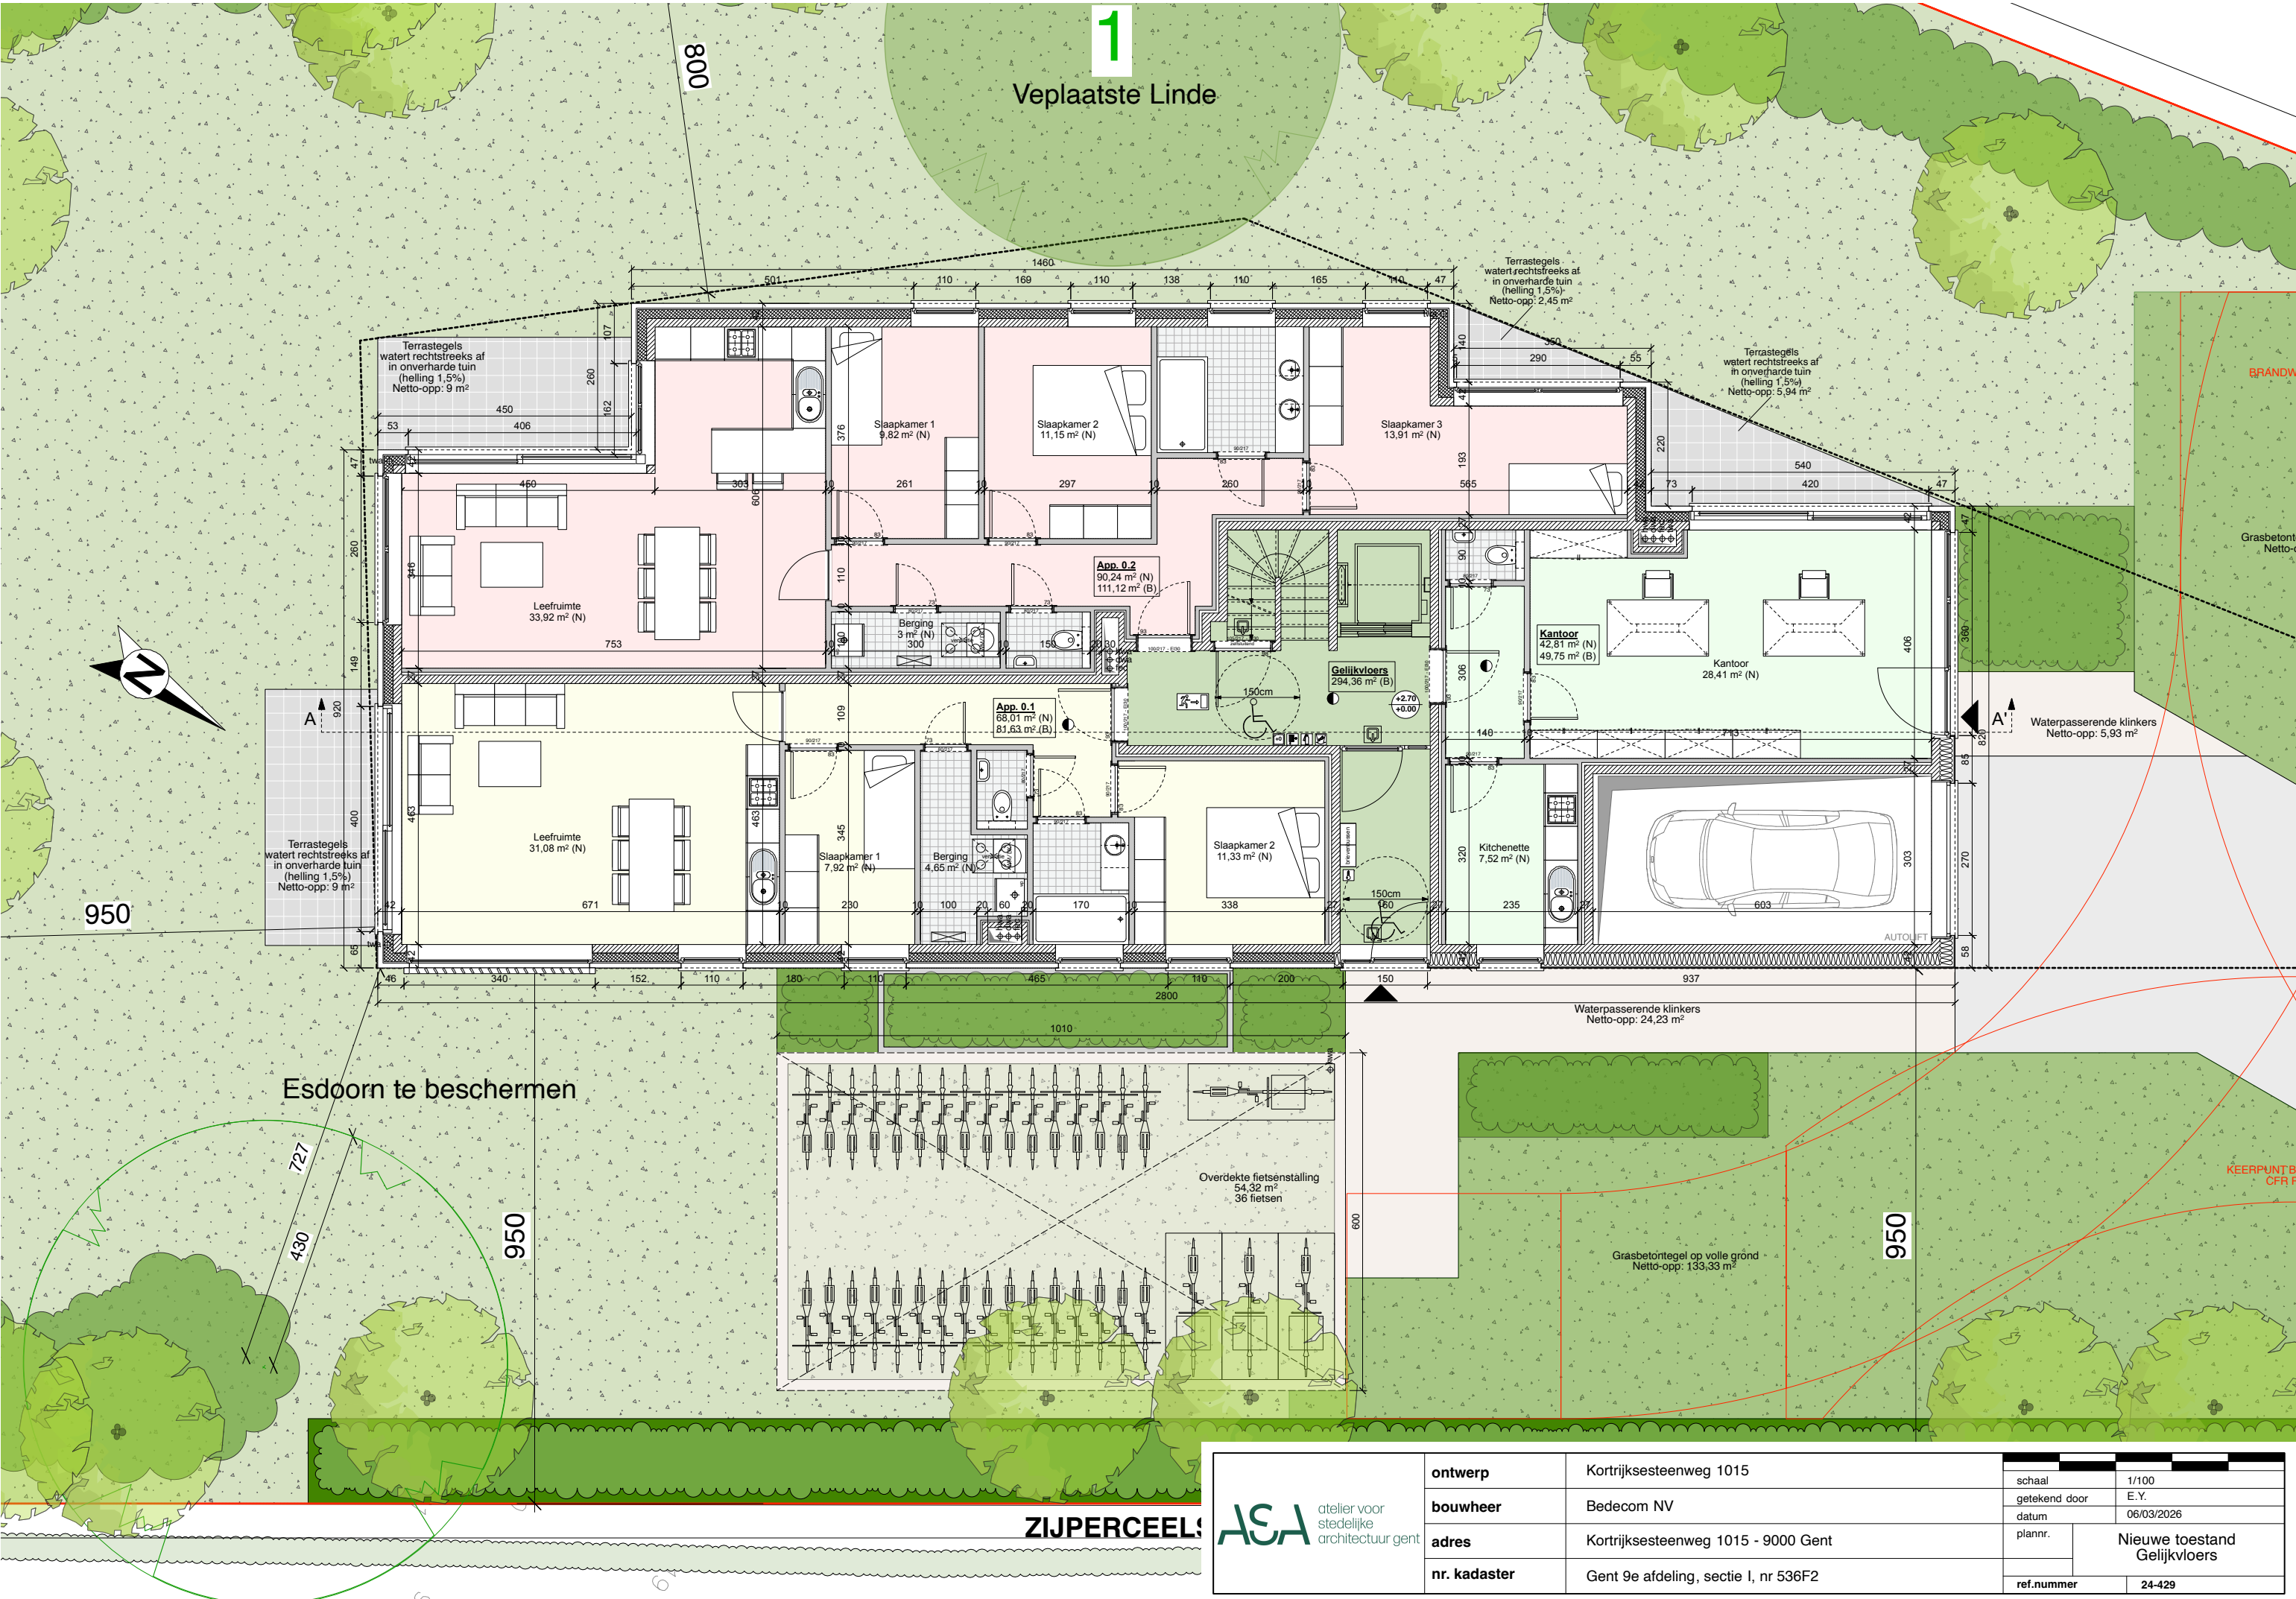

|                                                              |              |                                      |                                 |        |
|--------------------------------------------------------------|--------------|--------------------------------------|---------------------------------|--------|
| <div>atelier voor<br/>stedelijke<br/>architectuur gent</div> | ontwerp      | Kortrijksesteenweg 1015              | 1/100                           |        |
|                                                              | bouwheer     | Bedecom NV                           | E.Y.                            |        |
|                                                              | adres        | Kortrijksesteenweg 1015 - 9000 Gent  | 06/03/2026                      |        |
|                                                              | nr. kadaster | Gent 9e afdeling, sectie I, nr 536F2 | Nieuwe toestand<br>Gelijkvloers |        |
|                                                              |              |                                      | ref.nummer                      | 24-429 |