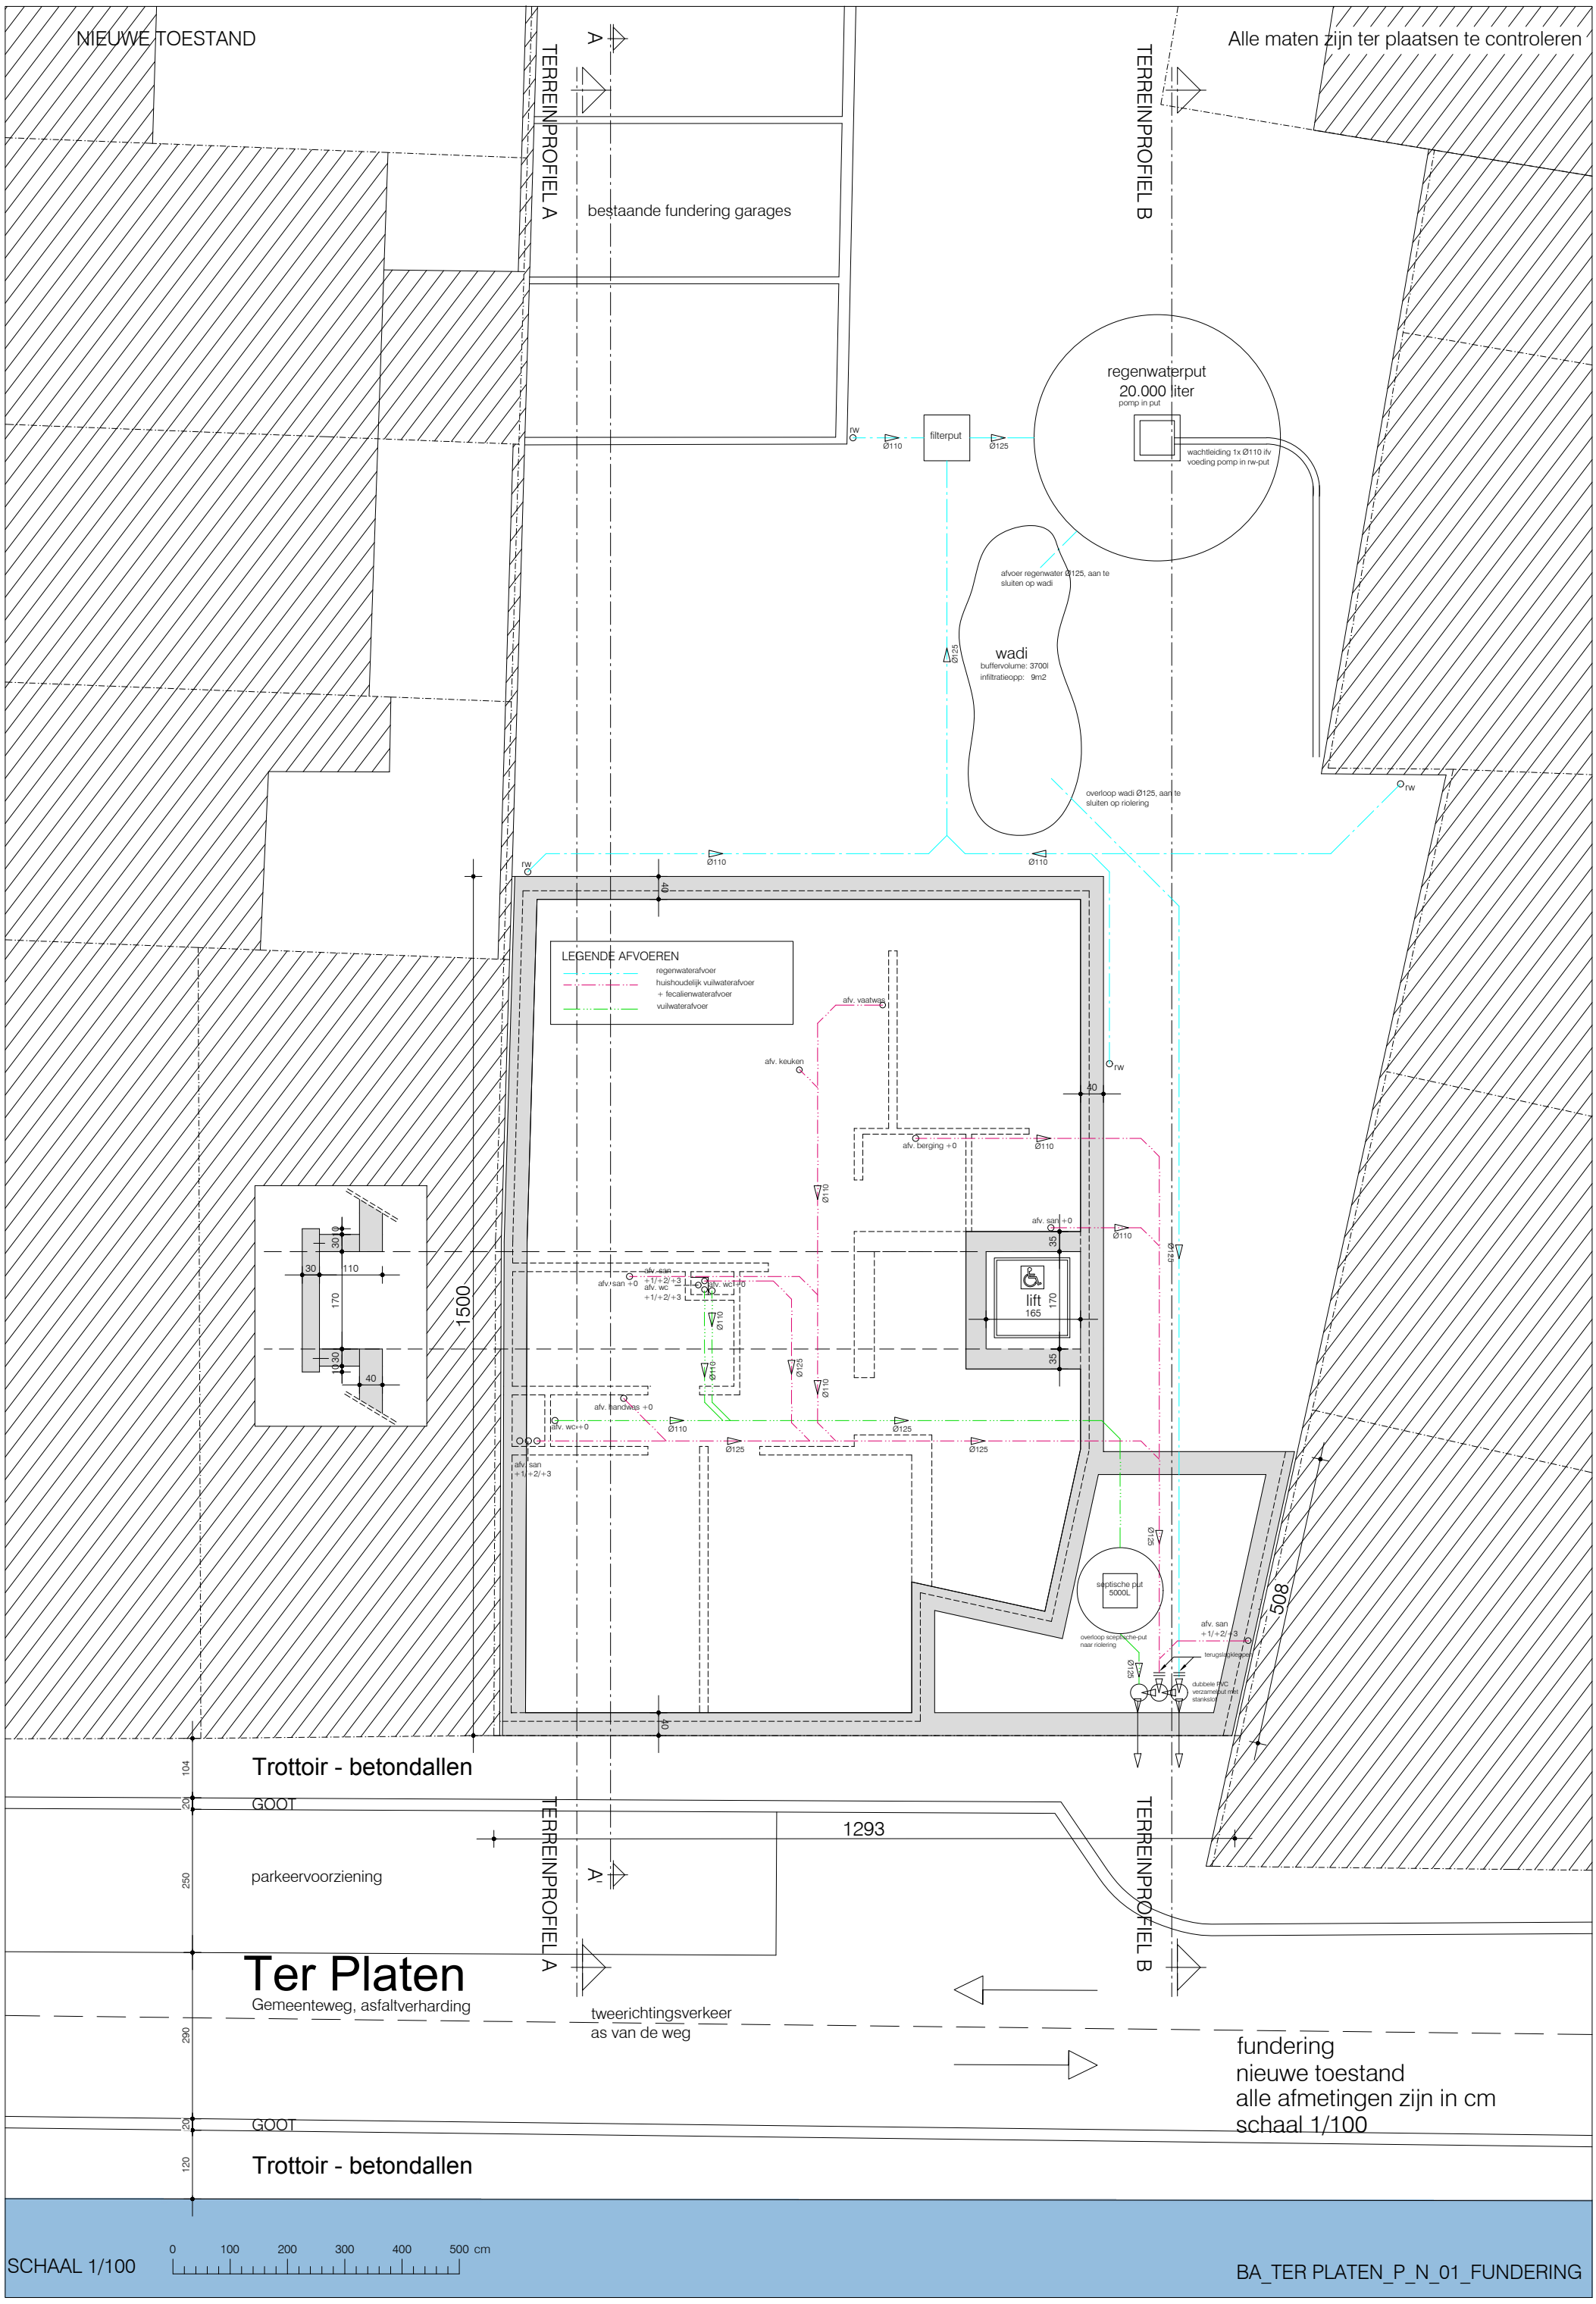
NIEUWE TOESTAND
Alle maten zijn ter plaatsen te controleren
TERREINPROFIEL A
TERREINPROFIEL B
bestaande fundering garages
regenwaterput
20.000 liter
pomp in put
filterput
wachtleiding 1x Ø110 ifv
voeding pomp in rw-put
afvoer regenwater Ø125, aan te
sluiten op wadi
wadi
buffervolume: 3700l
infiltratieopp: 9m2
overloop wadi Ø125, aan te
sluiten op riolering
LEGENDE AFVOEREN
regenwaterafvoer
huishoudelijk vuilwaterafvoer
+ fecalienwaterafvoer
vuilwaterafvoer
afv. vaatwas
afv. keuken
afv. berging +0
afv. san +0
lift
165
afv. wc +0
afv. handwas +0
septische put
5000L
overloop septische-put
naar riolering
afv. san
+1/+2/+3
terugslagklepen
dubbele PVC
verzamelput met
stanksifon
1500
508
1293
Trottoir - betondallen
GOOT
parkeervoorziening
Ter Platen
Gemeenteweg, asfaltverharding
tweerichtingsverkeer
as van de weg
fundering
nieuwe toestand
alle afmetingen zijn in cm
schaal 1/100
SCHAAL 1/100
0 100 200 300 400 500 cm
BA_TER PLATEN_P_N_01_FUNDERING