


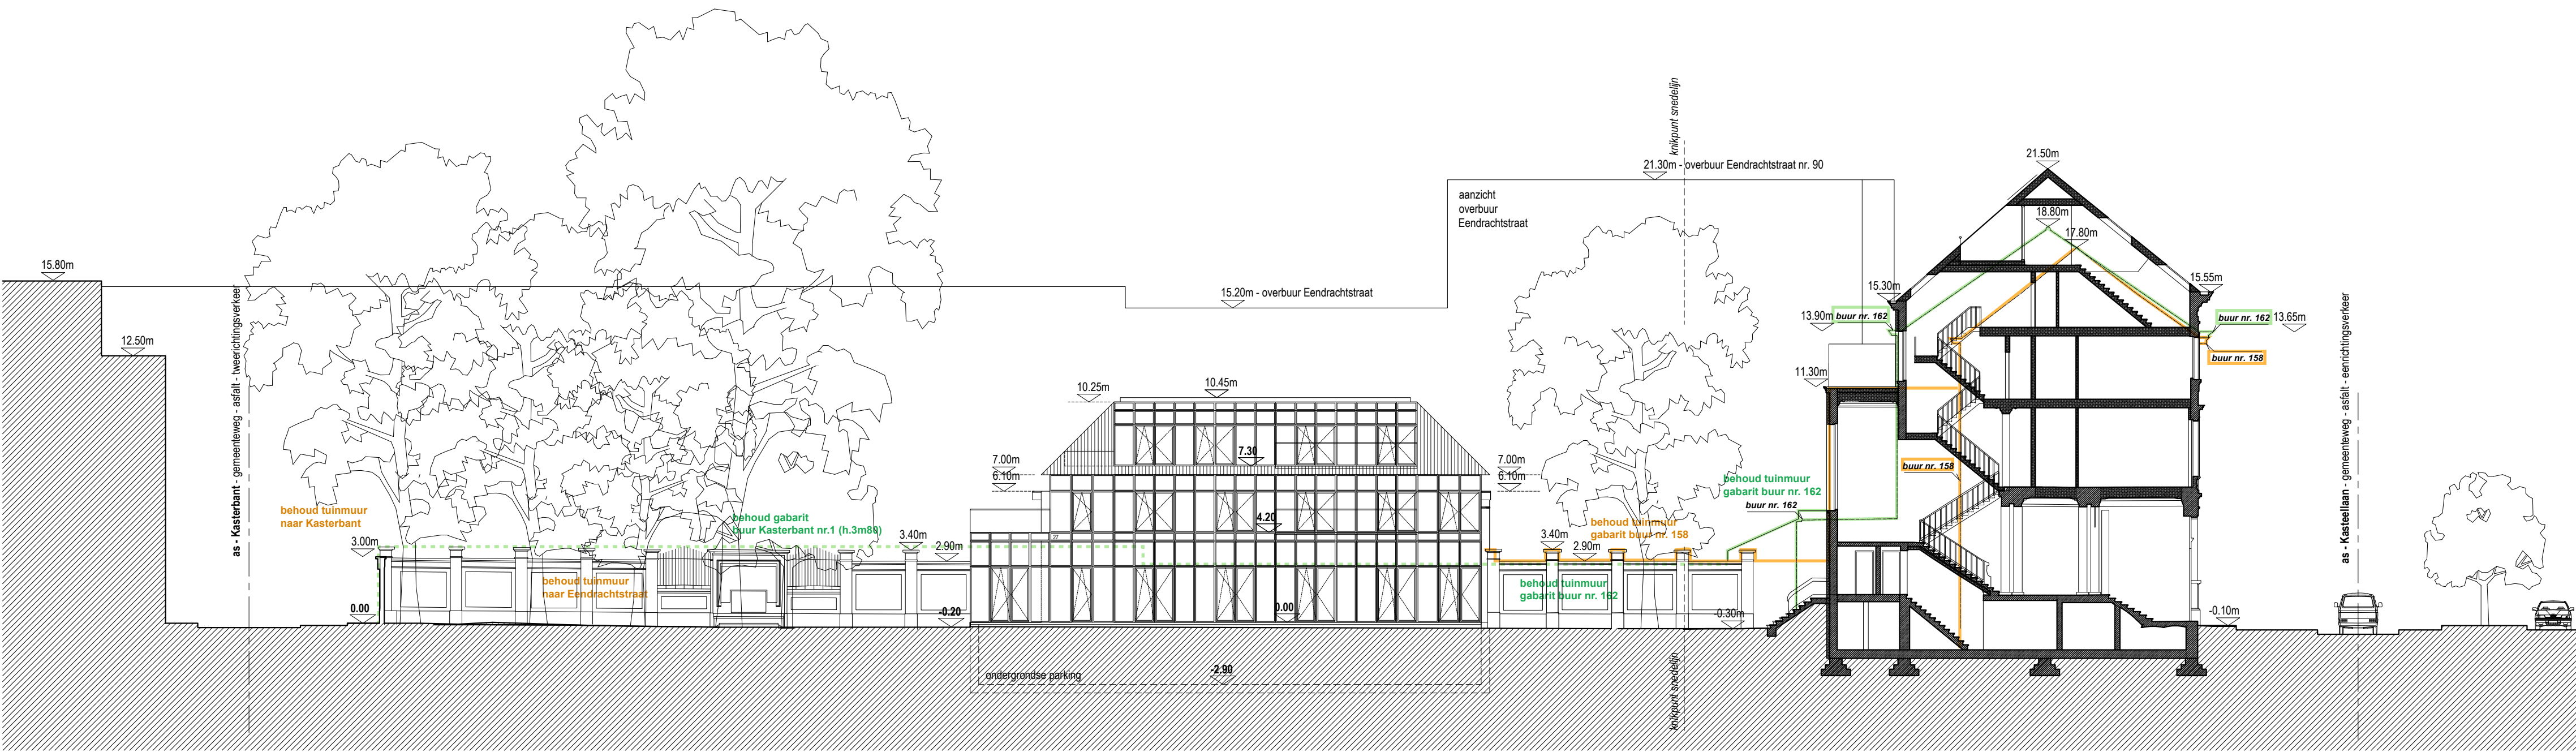

**ZIE BIJZONDERE
VOORWAARDE(N)**

TERREINPROFIEL 1
nieuwe toestand
schaal 1/200

STEDENBOUWKUNDIGE AANVRAAG

03-2026
stadenebouwkundige aanvraag
1/200

BACK architectenbureau bv
DOK Noord 4E / 201 - 9000 Gent
BTW BE 0642 947 202
0472 21 56 26 - ib@back-ar.be