


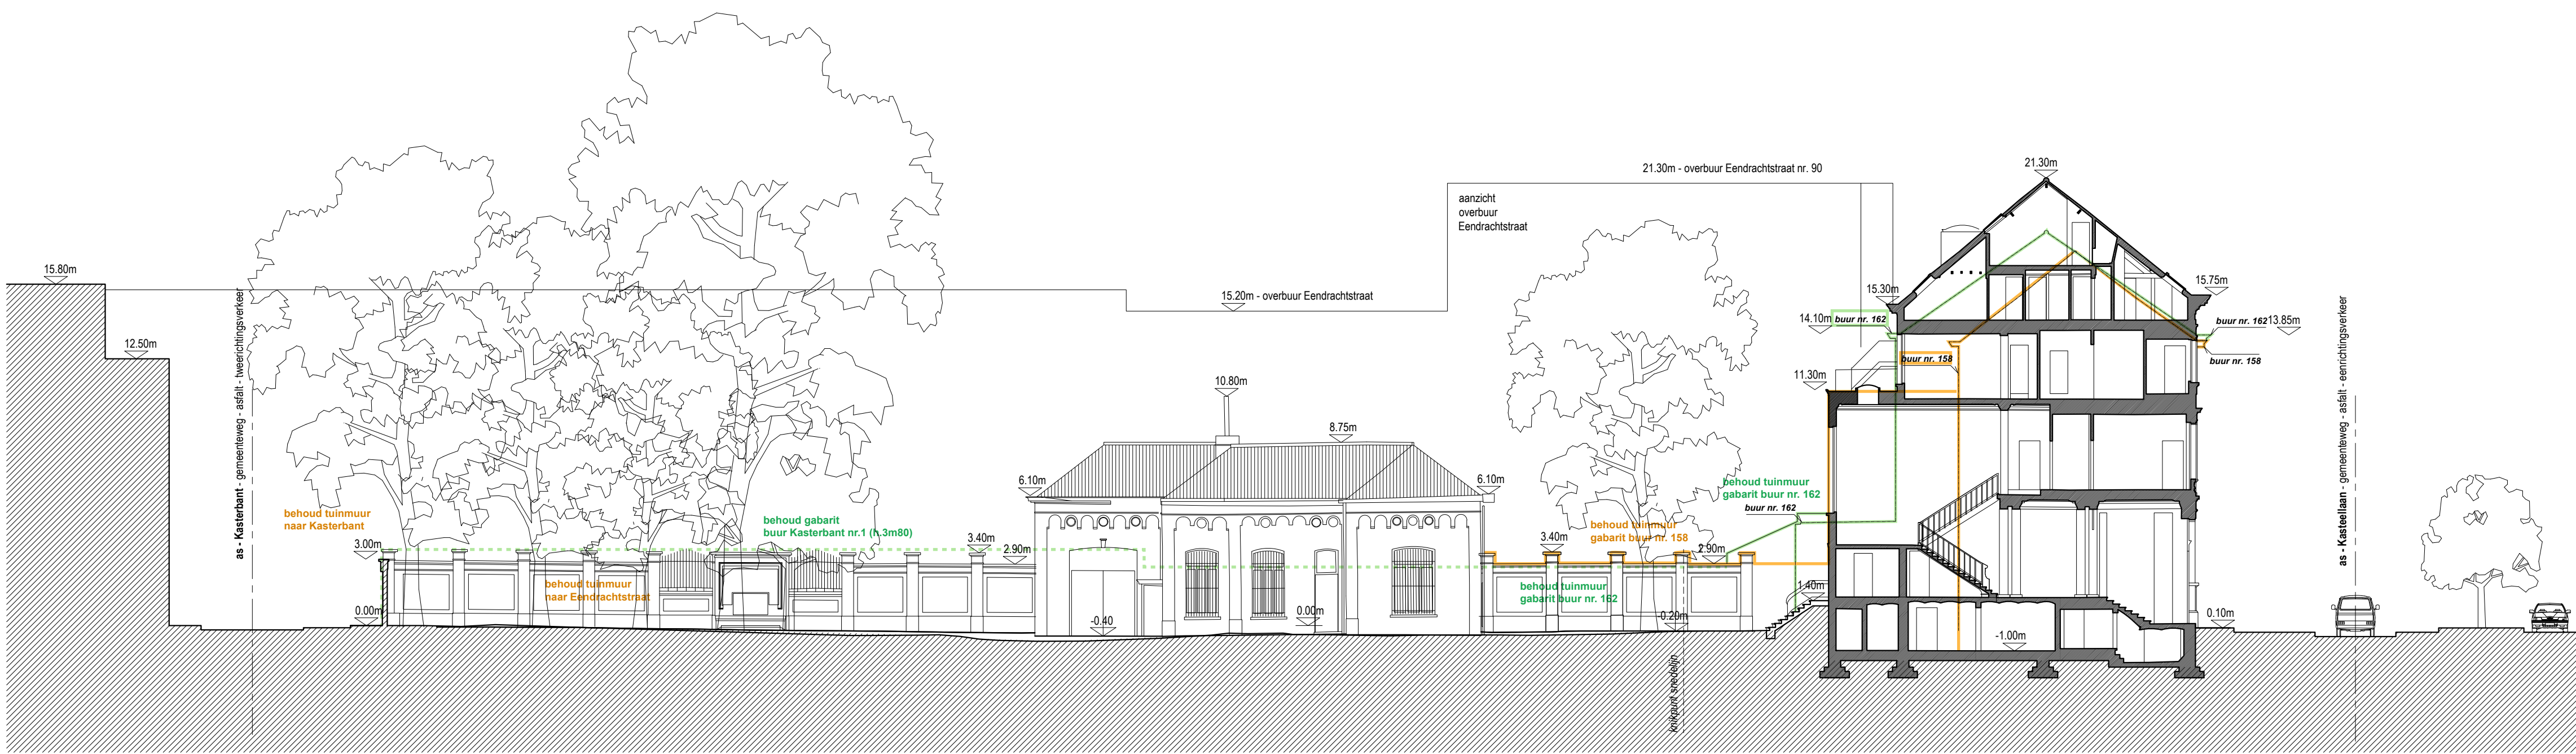

TERREINPROFIEL 1

bestaande toestand
schaal 1/200