


Gemiddelde netto opp

appartementen:
=> 75,0+61,3+75,0+61,3+81,8+54,2+120,3+89,2+86,5 = 704,6m²
=> 704,6 : 9 = 78,3m²

terrassen:
=> 11,0+6,0+5,0+4,6+5,0+4,6+14,4+24,6+14,9 = 90,1m²
=> 90,1 : 9 = 10,0m²

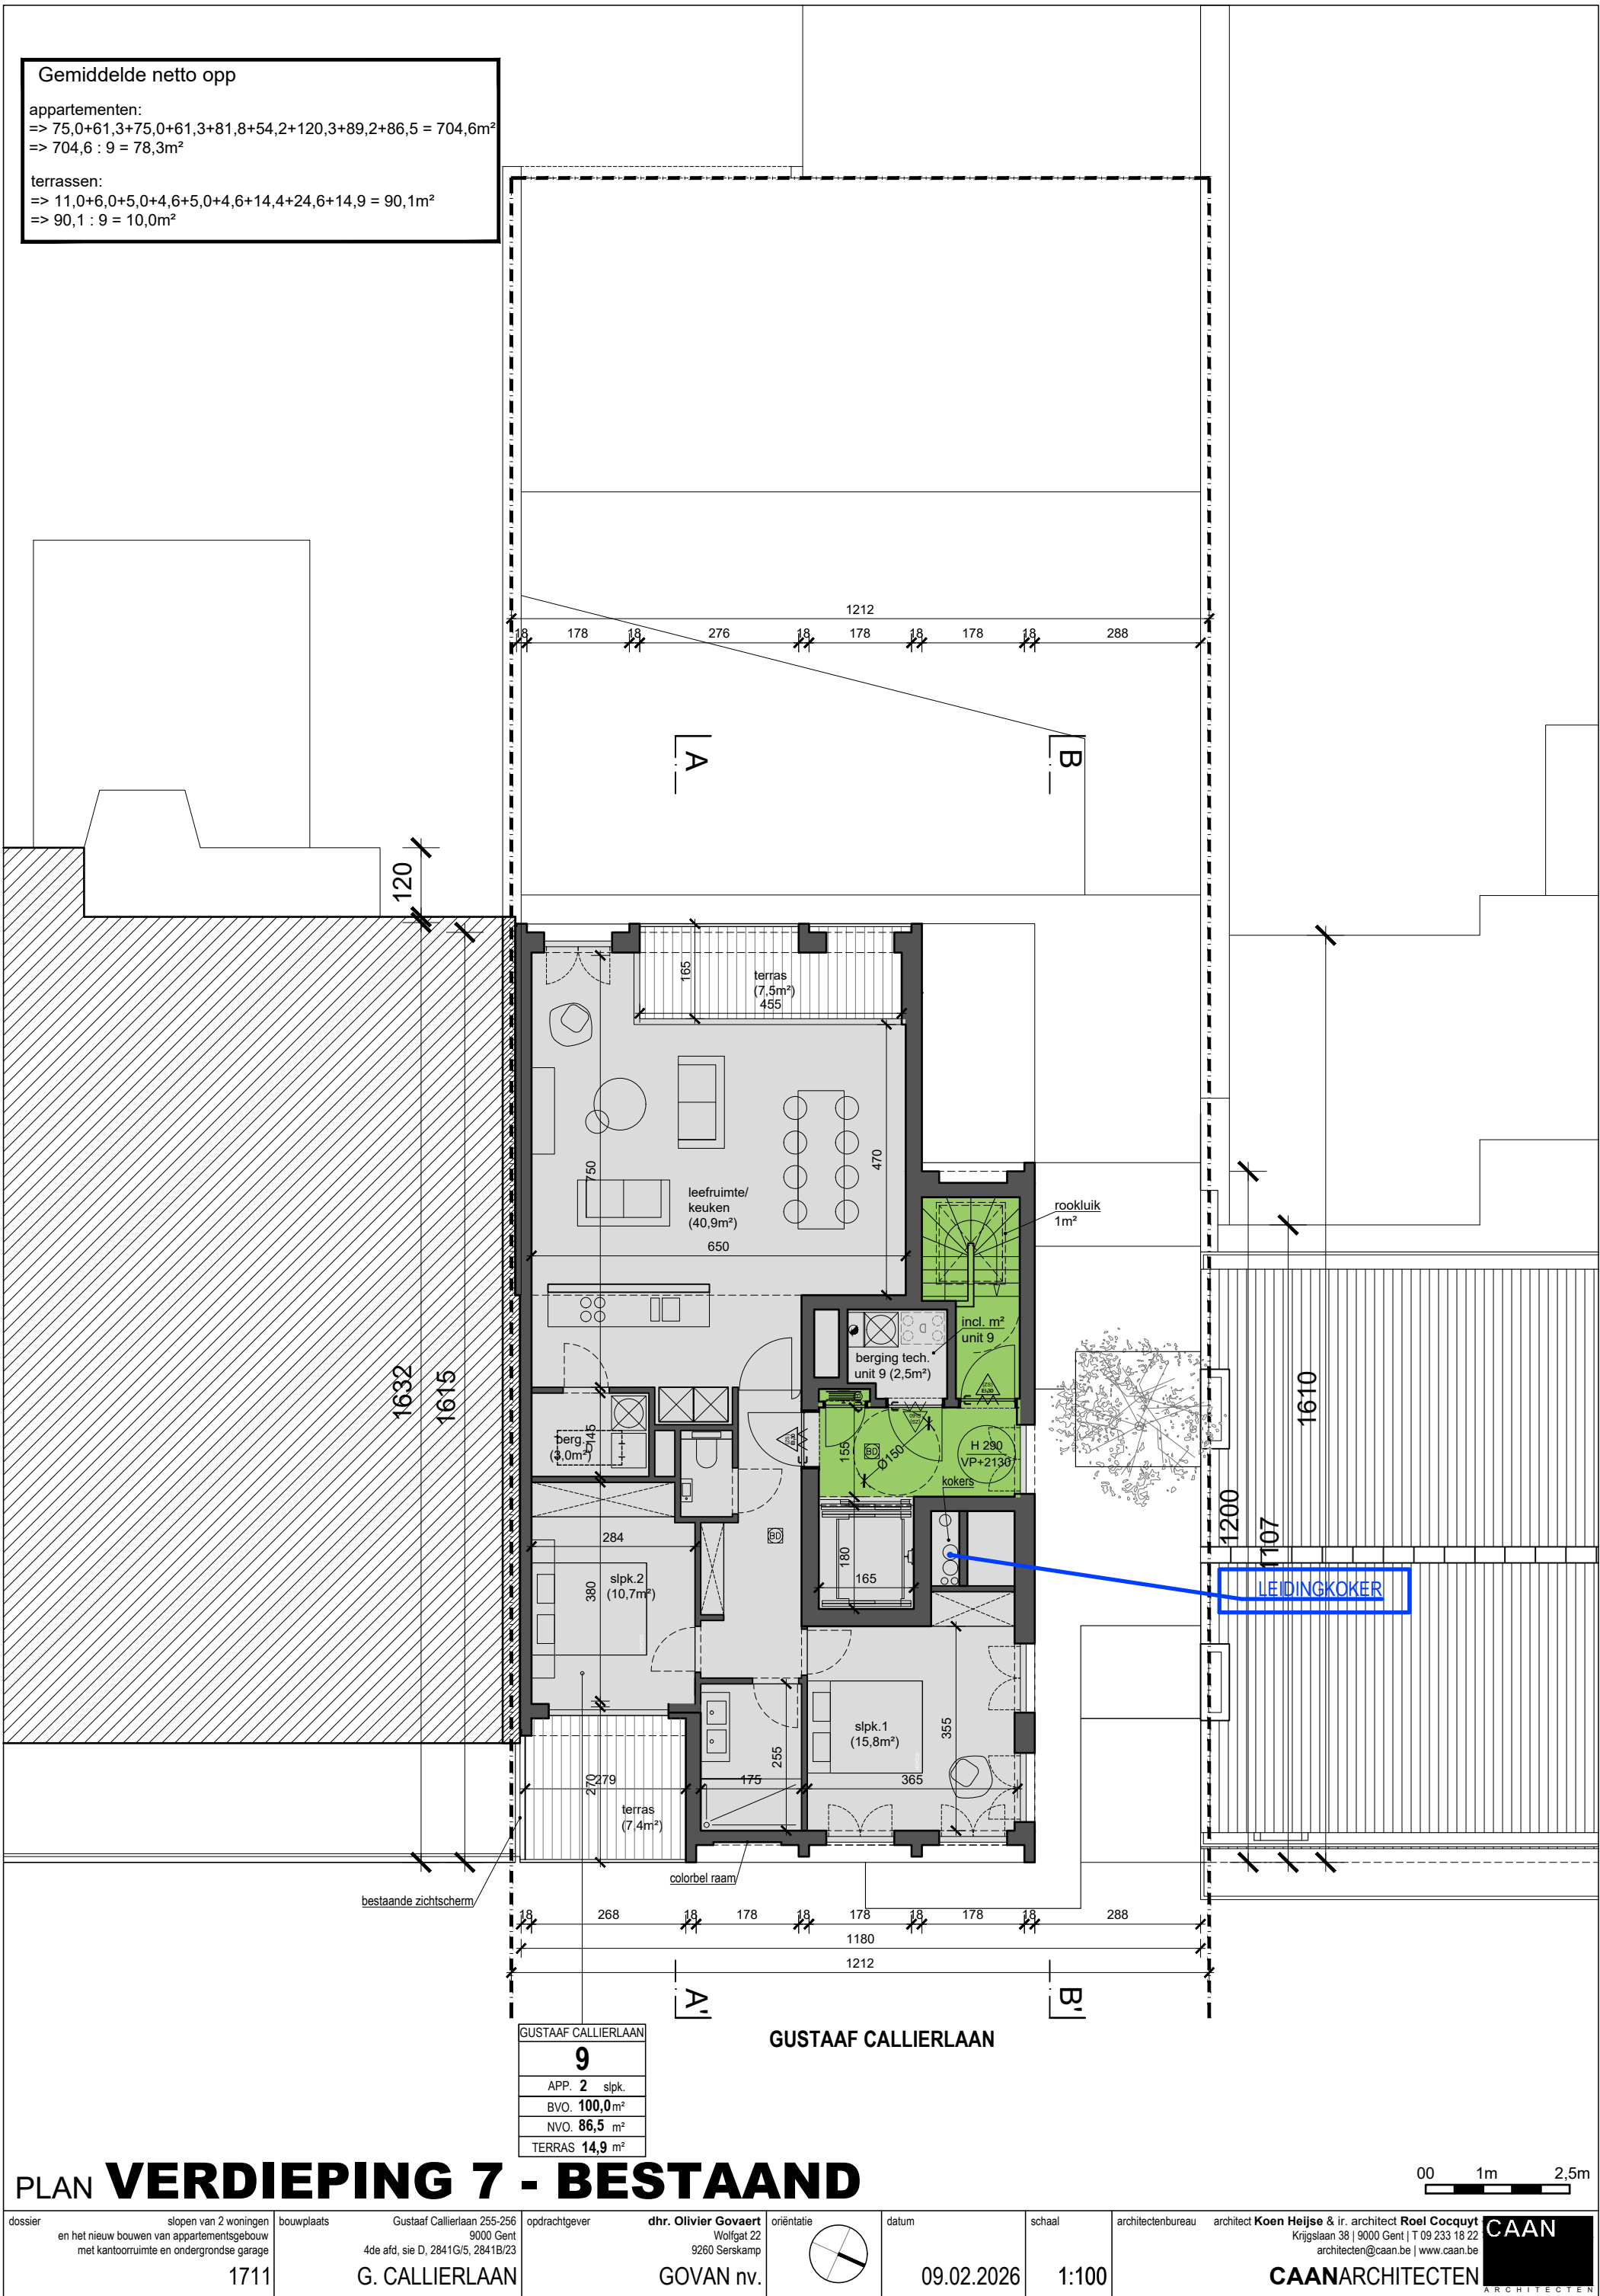

GUSTAAF CALLIERLAAN	
9	
APP. 2	slpk.
BVO. 100,0	m²
NVO. 86,5	m²
TERRAS 14,9	m²

PLAN **VERDIEPING 7 - BESTAAND**

dossier	slopen van 2 woningen en het nieuw bouwen van appartementsgebouw met kantoorruimte en ondergrondse garage	bouwplaats	Gustaaf Callierlaan 255-256 9000 Gent 4de afd, sie D, 2841G/5, 2841B/23	opdrachtgever	dh. Olivier Govaert Wolfgat 22 9260 Serskamp	oriëntatie		datum	09.02.2026	schaal	1:100	architectenbureau	architect Koen Heijse & ir. architect Roel Cocquyt Krijgslaan 38 9000 Gent T 09 233 18 22 architecten@caan.be www.caan.be	CAAN ARCHITECTEN
1711		G. CALLIERLAAN		GOVAN nv.								CAANARCHITECTEN		