


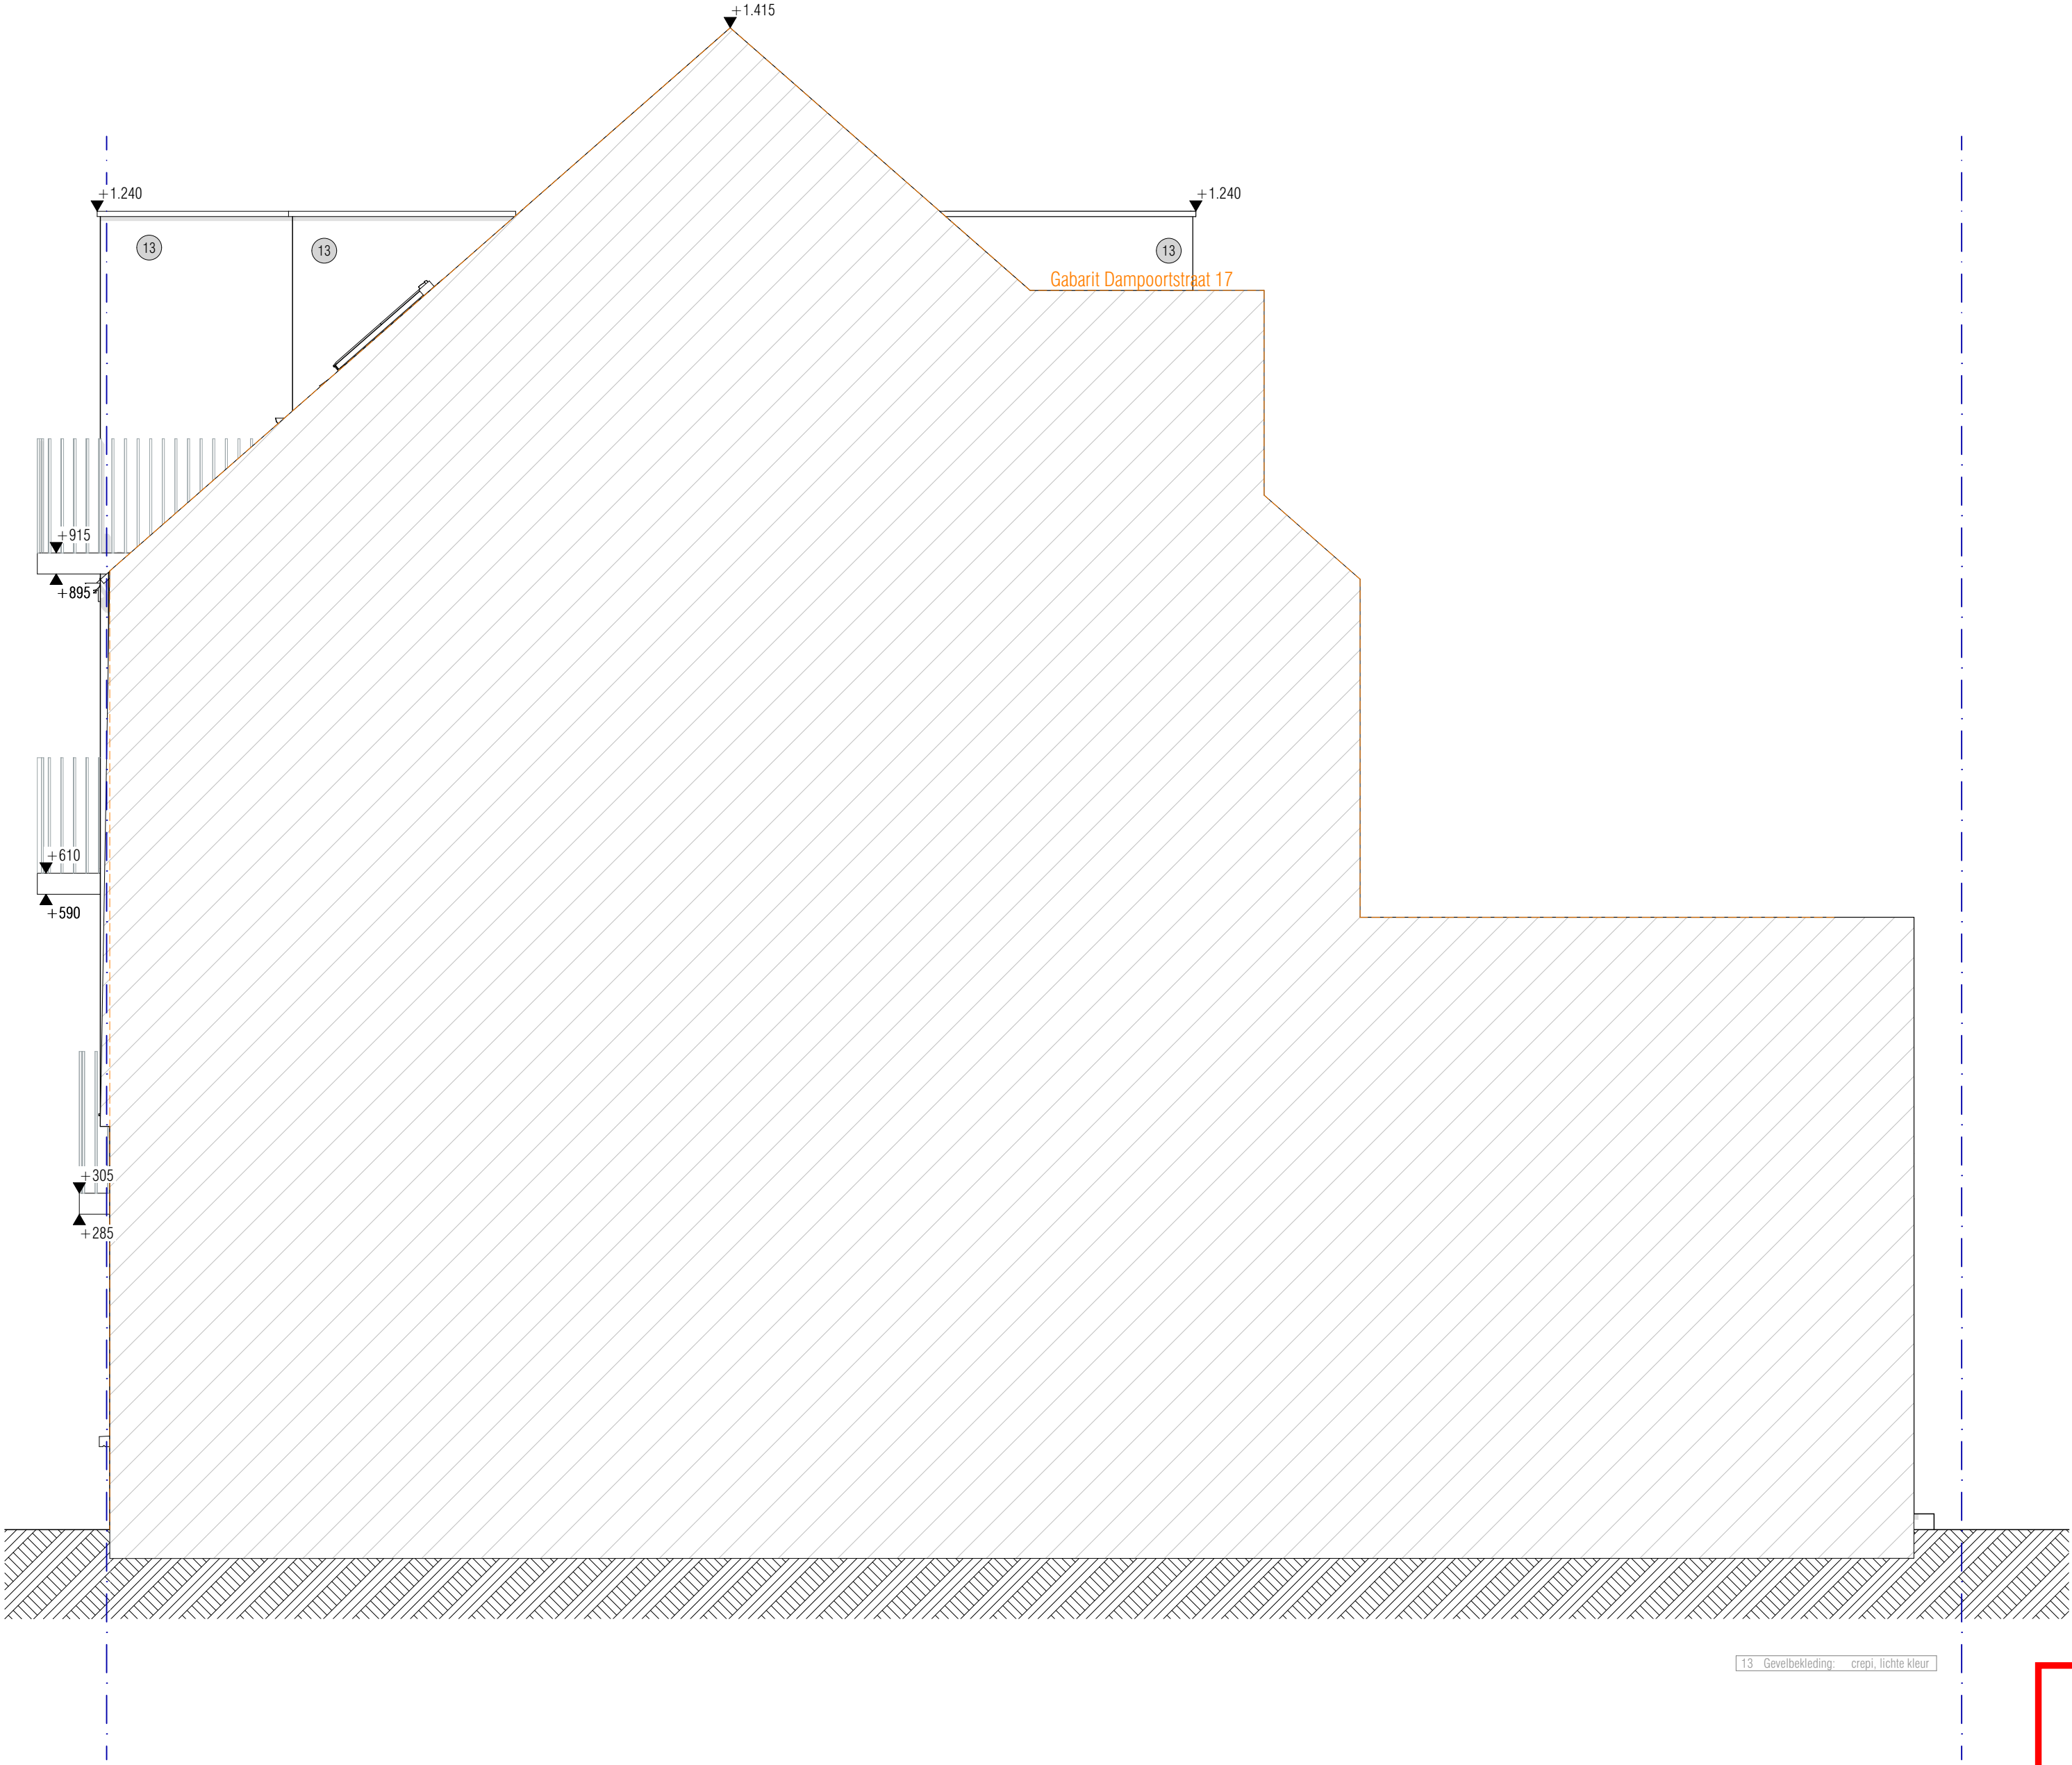

**ZIE BIJZONDERE
VOORWAARDE(N)**

	PLAM Architectuur Guido Gezellestraat 3 8790 Waregem 056/90.58.38 info@plam.be	BOUWPLAATS Dampoortstraat 13-15 9000 Gent, België Afd: GENT 4 Sec: D Nr: 378/E	PLANGEGEVENS Plannr. 24 Schaal 1:50 Datum 27/02/'26 Dossier25'38	RZG Rechterzijgevel Nieuwe Toestand
				Ontwerp
				Renovatie meergezinswoning 4 WE
				Nieuwe toestand