


ZIE BIJZONDERE
VOORWAARDE(N)

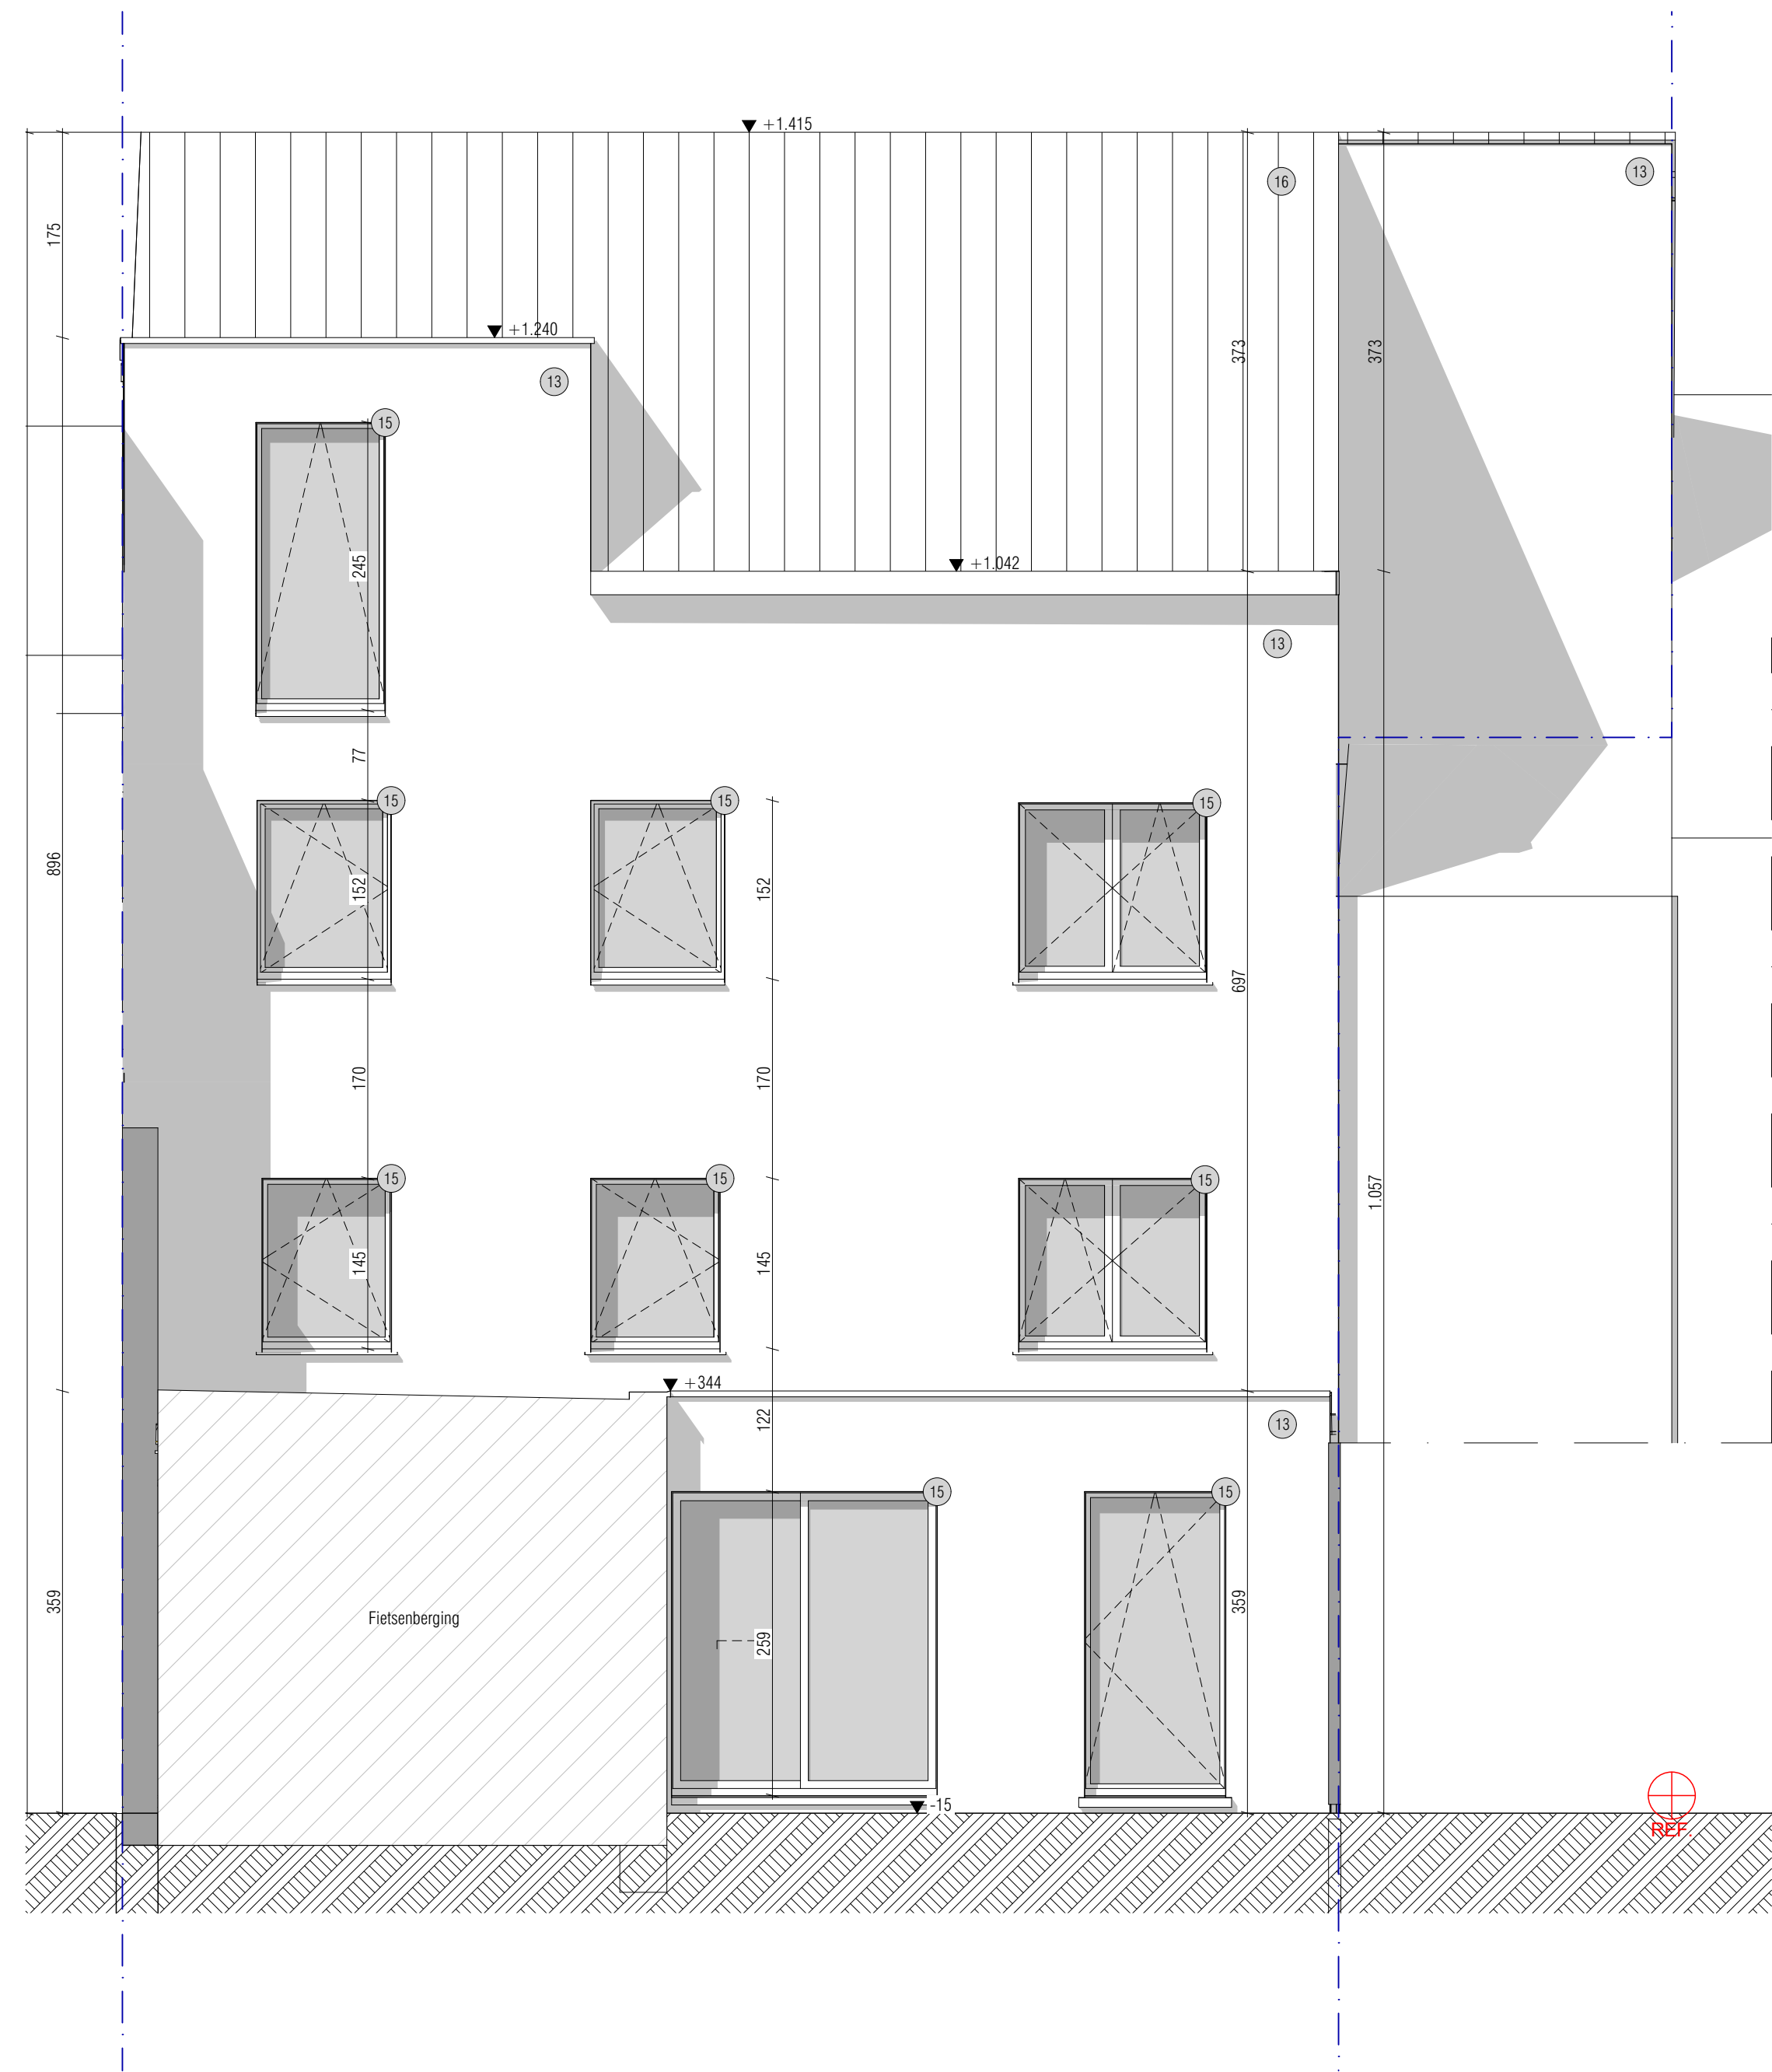

13	Gevelbekleding:	crepl, lichte kleur
15	Schrijnwerk:	donker
16	Dakpan:	donker

	PLAM Architectuur Guido Gezellestraat 3 8790 Waregem 056/90.58.38 info@plam.be	BOUWPLAATS Dampoortstraat 13-15 9000 Gent, België Afd: GENT 4 Sec: D Nr: 378/E	PLANGEGEVENS Plan nr. 27 Schaal 1:50 Datum 21/05/'26 Dossier 25'38	AG Achtergevel Nieuwe Toestand
				Ontwerp Renovatie meergezinswoning 4 WE met handelsruimte
				Nieuwe toestand