


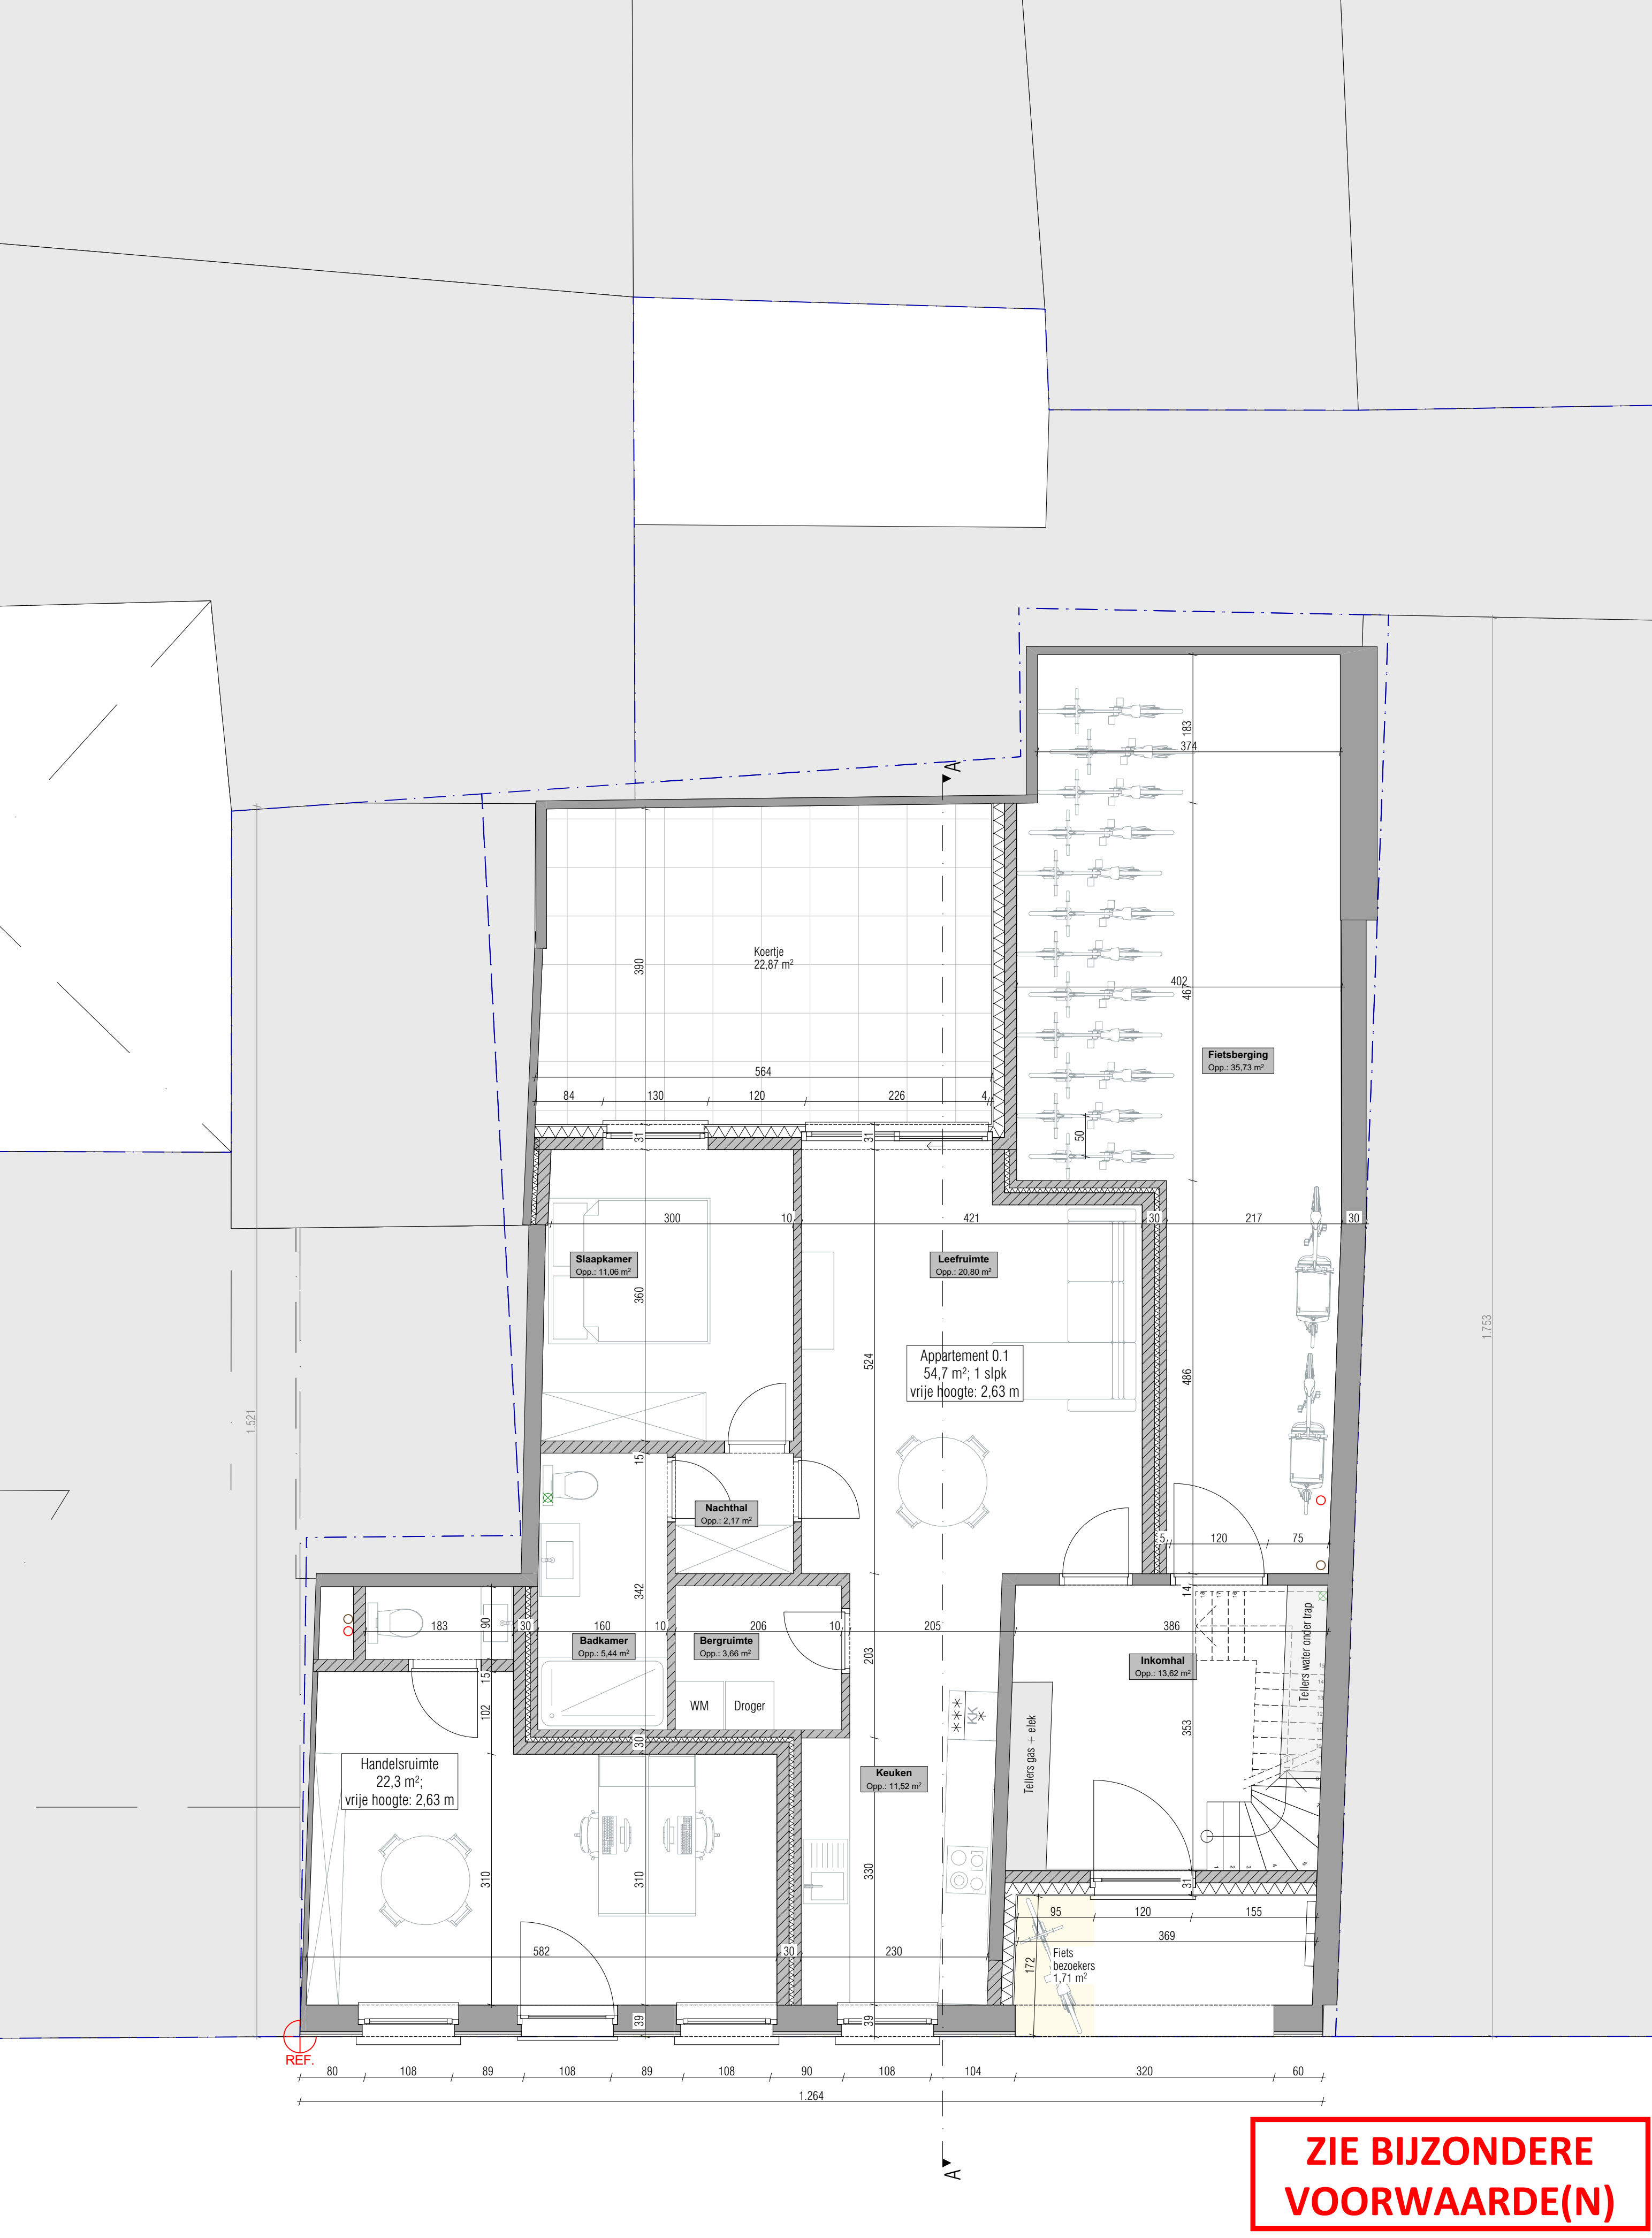

	PLAM Architectuur Guido Gezellestraat 3 8790 Waregem 056/90.58.38 info@plam.be	BOUWPLAATS Dampoortstraat 13-15 9000 Gent, België Afd: GENT 4 Sec: D Nr: 378/E	PLANGEGEVENS Plannr. 18 Schaal 1:50 Datum 20/05/'26 Dossier25'38	Gelijkvloers Nieuwe Toestand Ontwerp Renovatie meergezinswoning 4 WE met handelsruimte Nieuwe toestand
--	--	---	--	---