


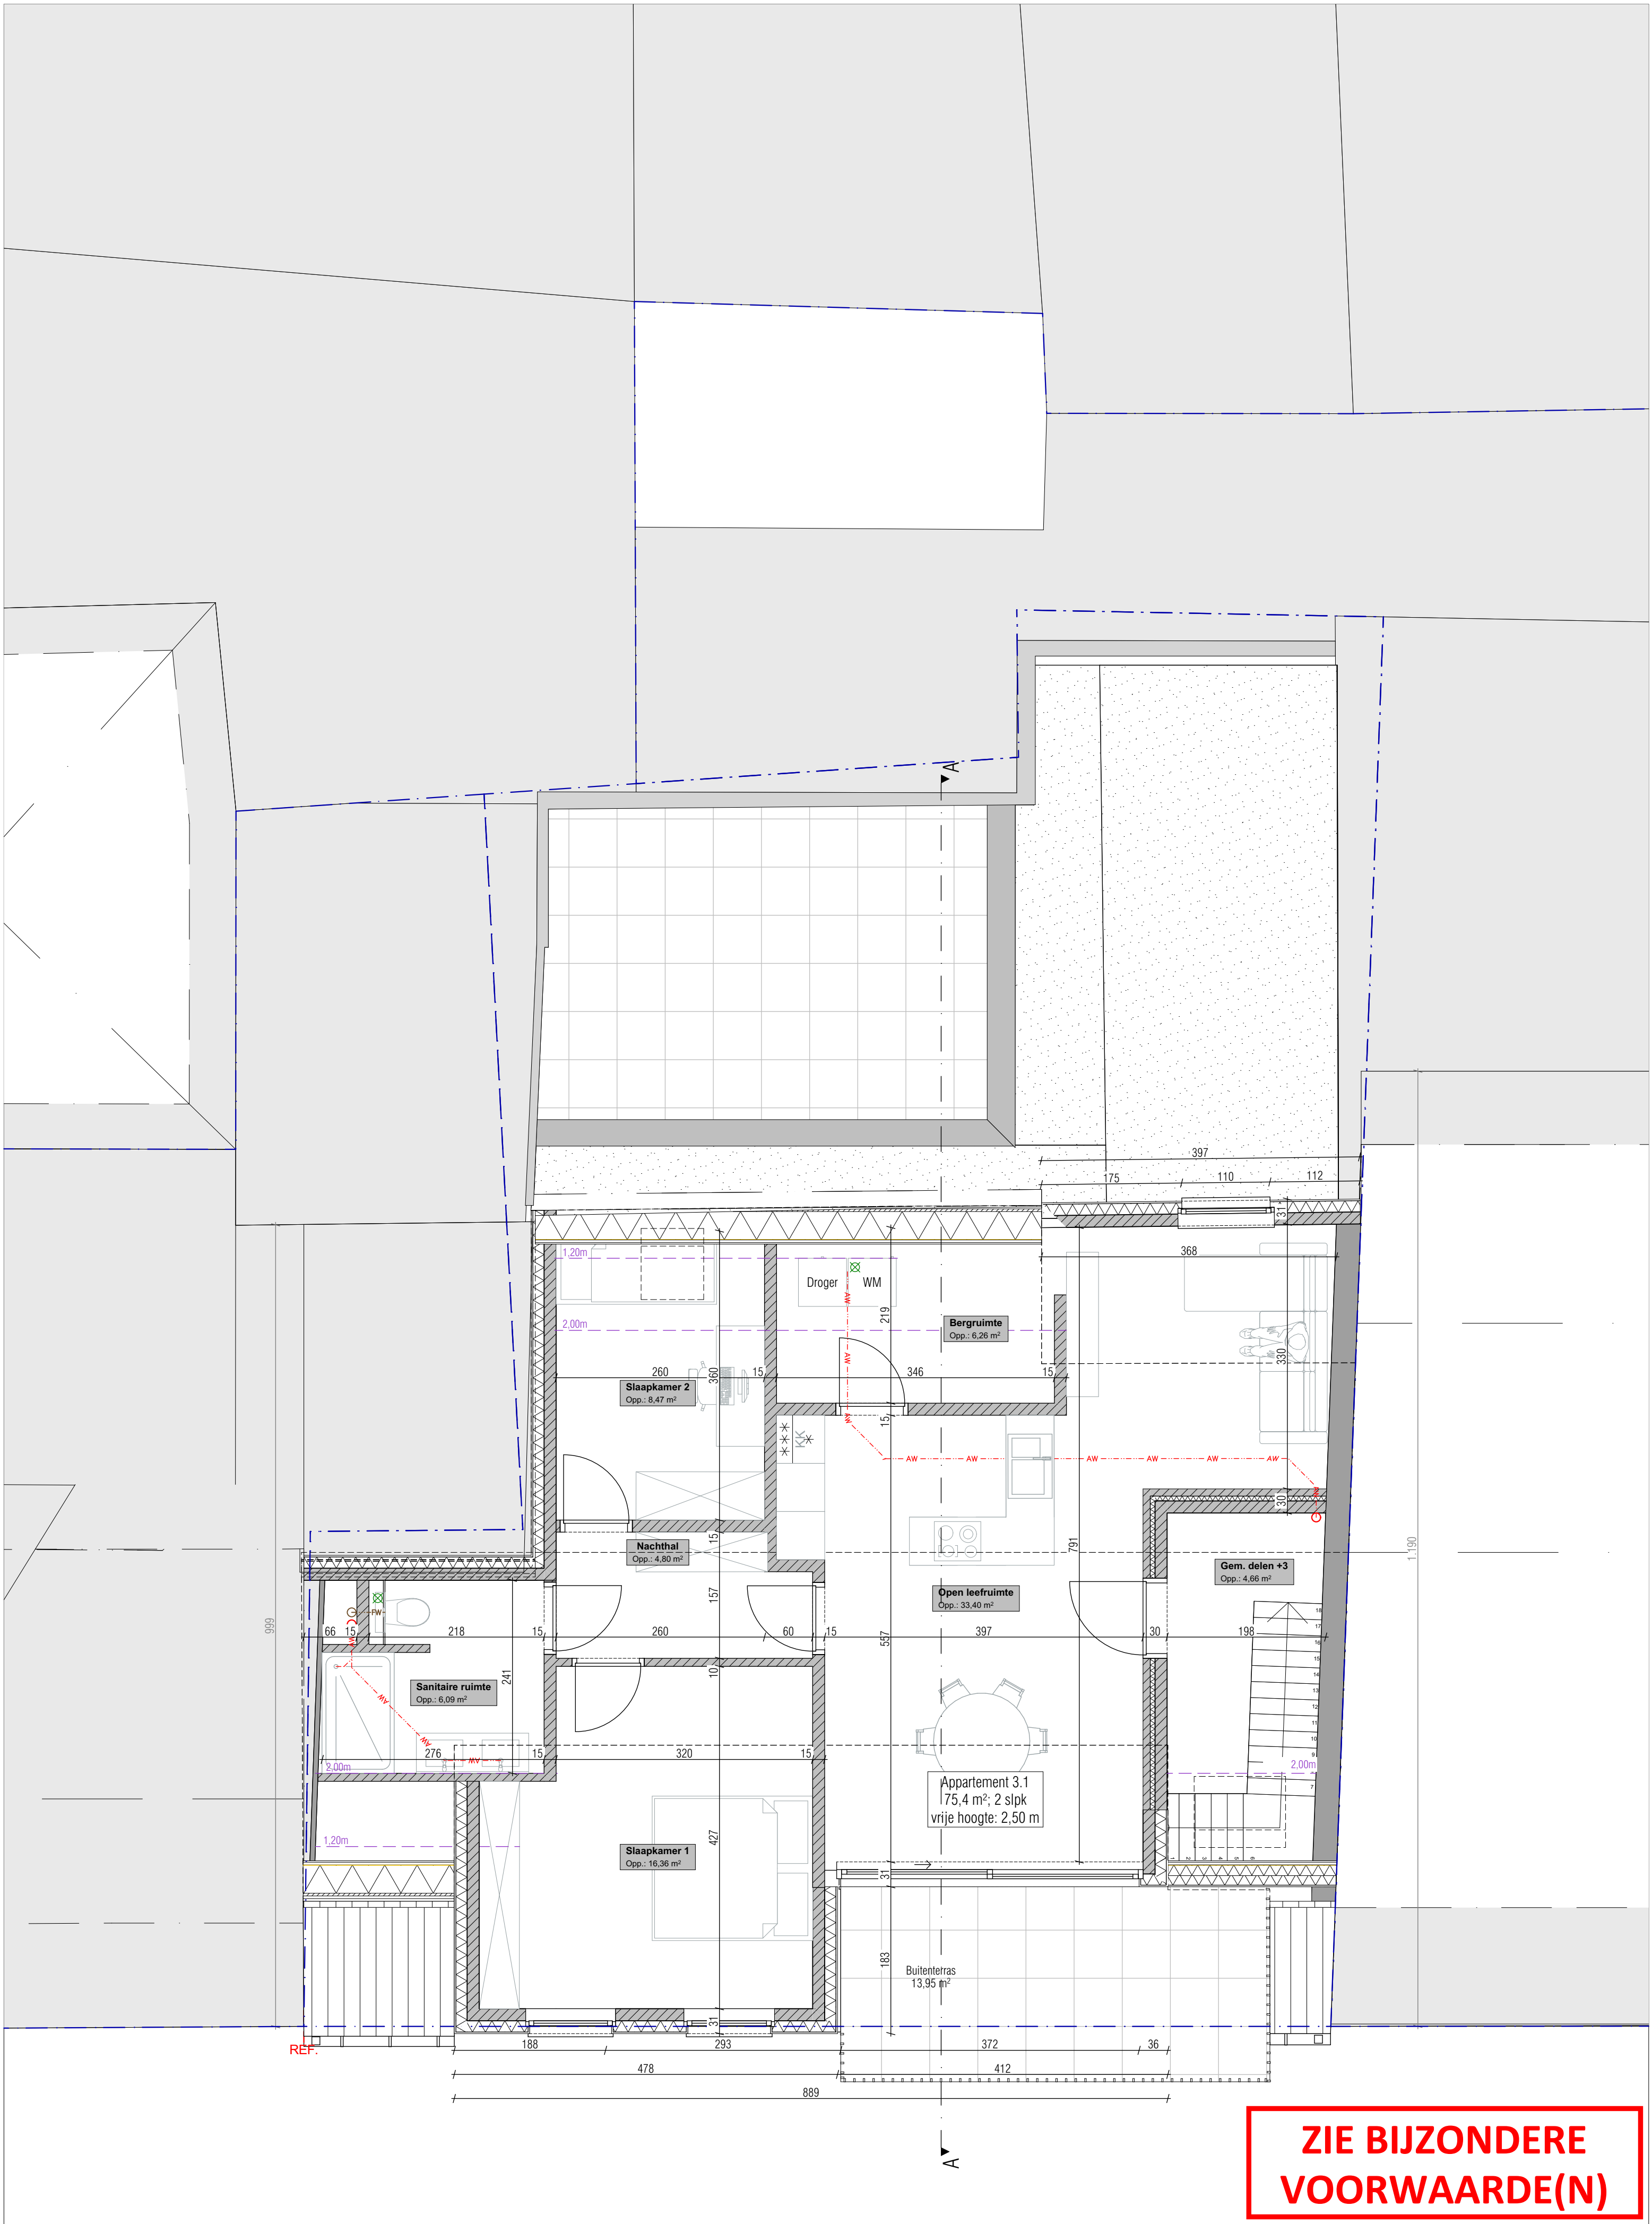

**ZIE BIJZONDERE
VOORWAARDE(N)**



PLAM Architectuur
Guido Gezellestraat 3
8790 Waregem
056/90.58.38
info@plam.be

BOUWPLAATS
Dampoortstraat 13-15
9000 Gent, België
Afd: GENT 4 Sec: D Nr: 378/E

PLANGEGEVENS
Plannr. 21
Schaal 1:50
Datum 20/05/'26
Dossier25'38

Verdieping 3 Nieuwe Toestand
Ontwerp
Renovatie meergezinswoning 4 WE met handelsruimte
Nieuwe toestand