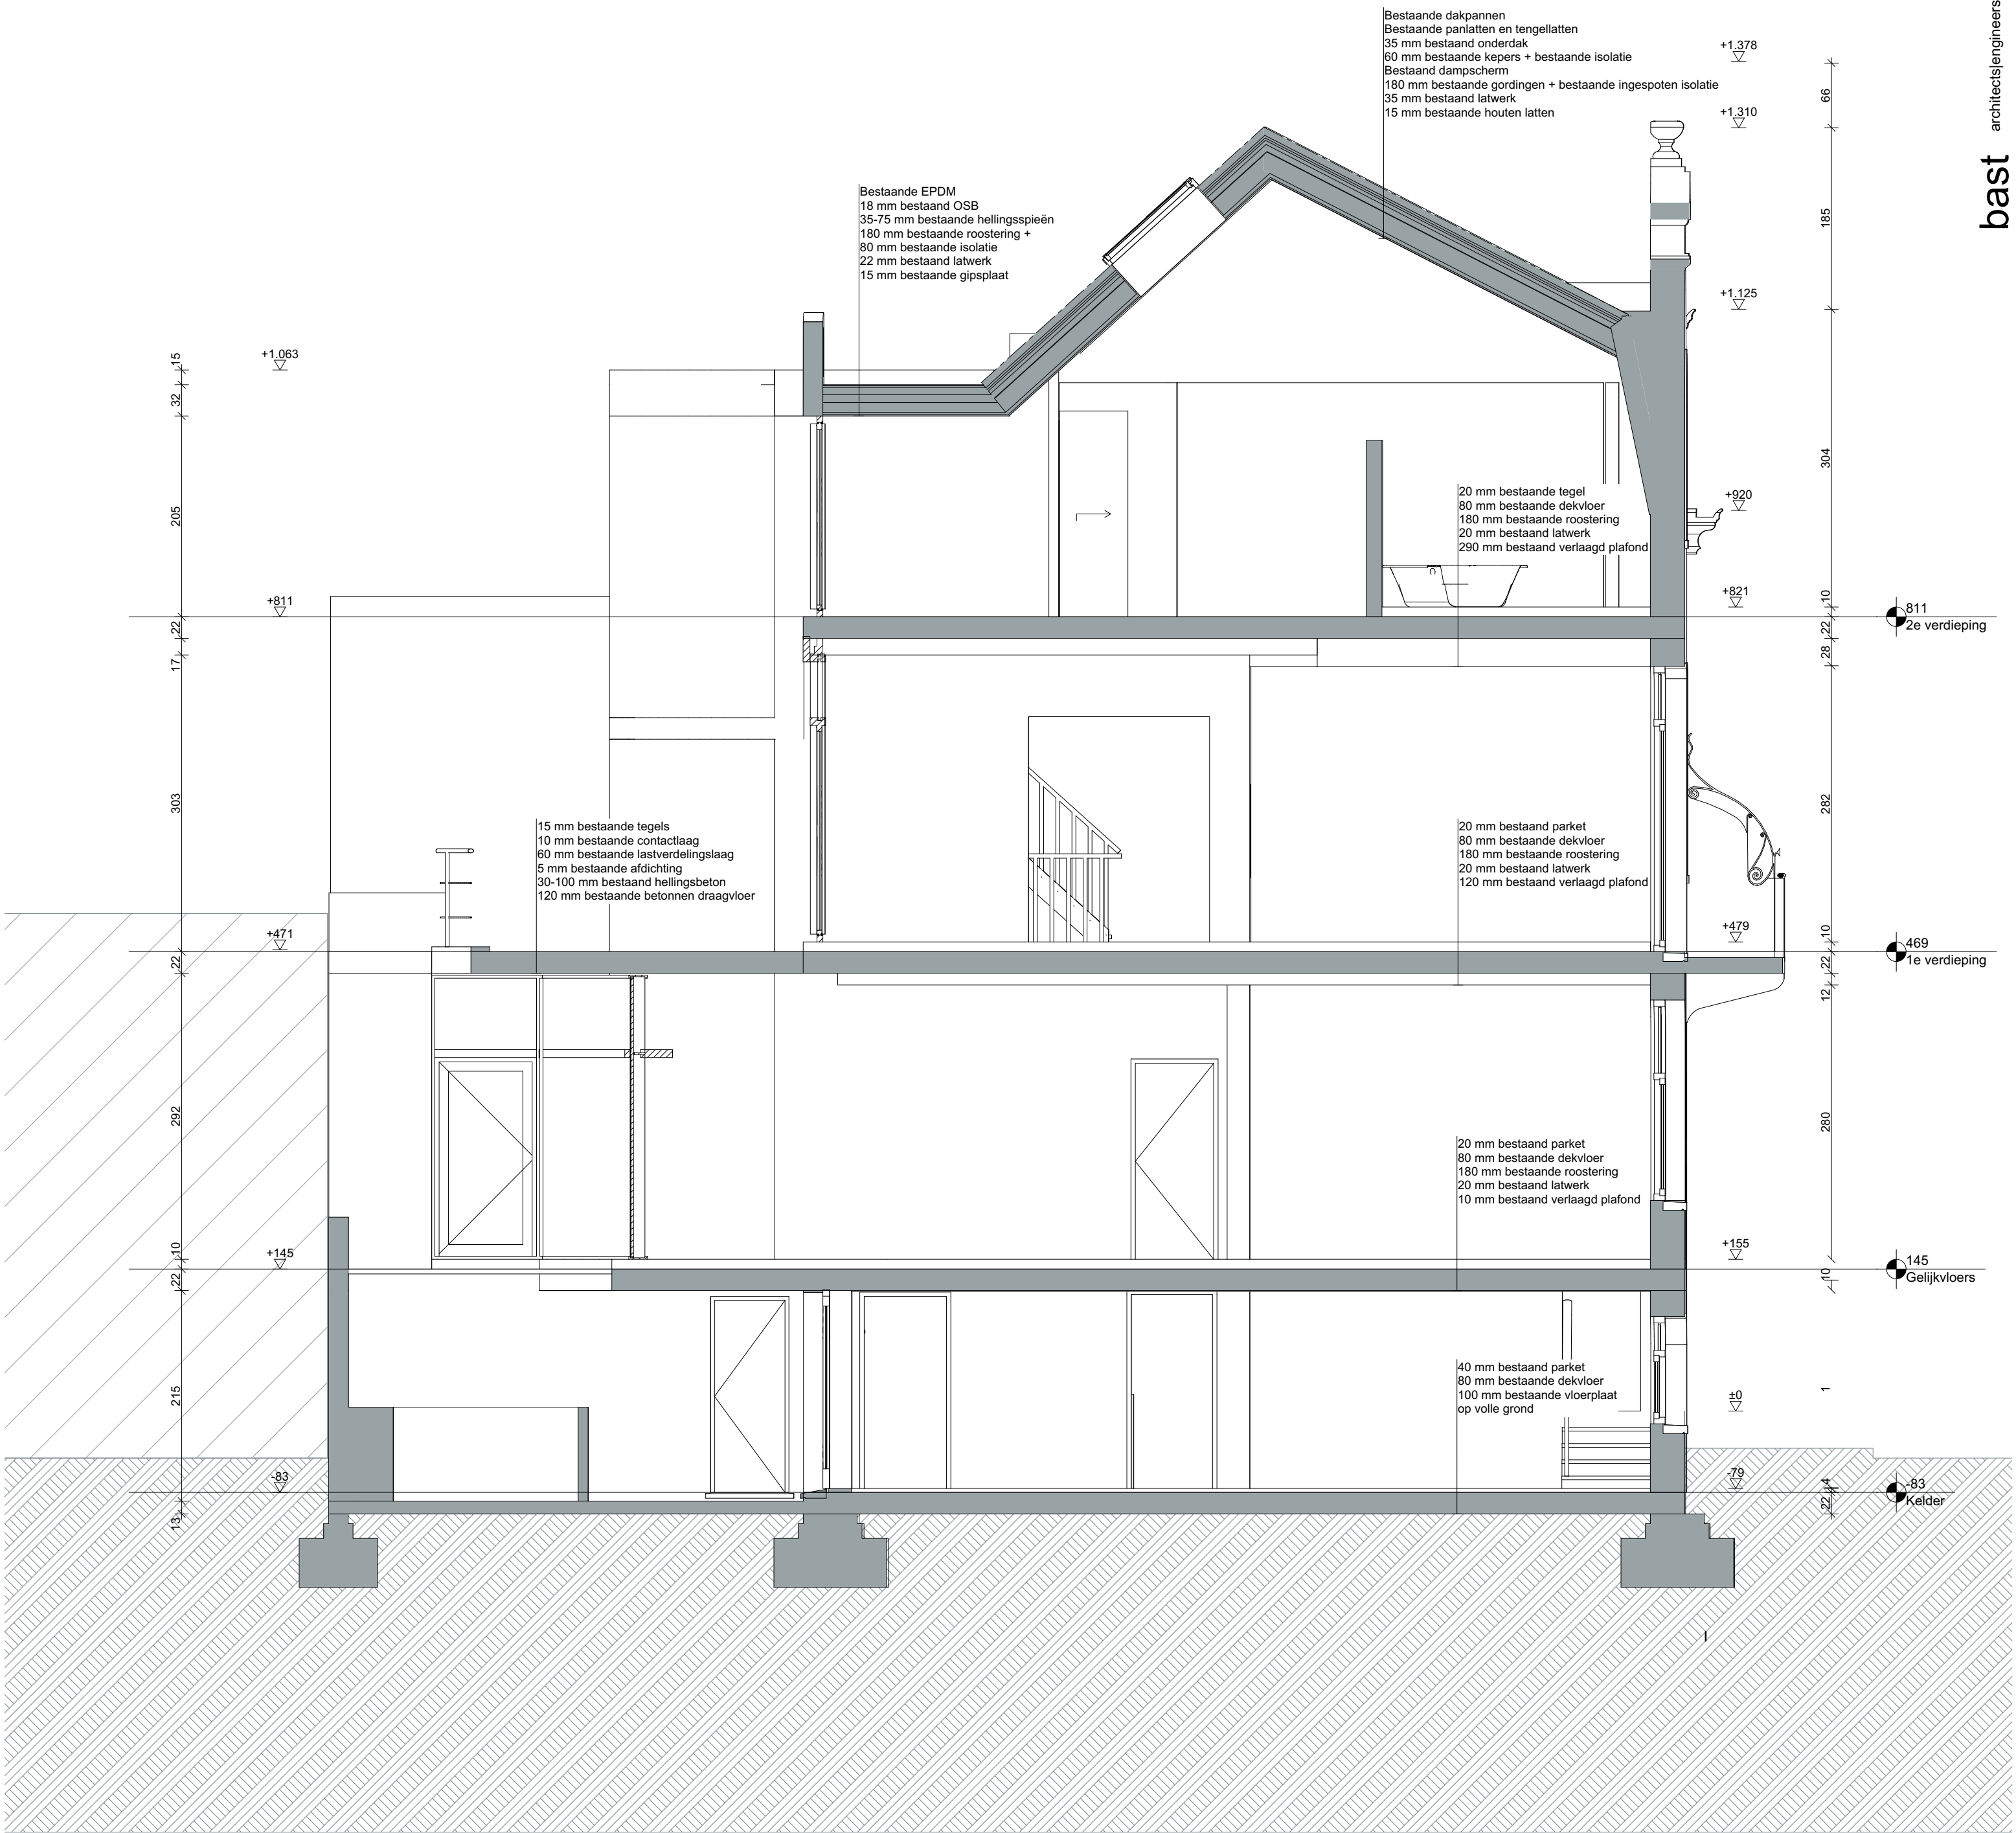
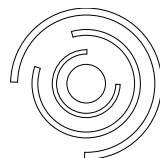


Alle maatvoering is strikt indicatief en dient op de werf gecontroleerd te worden door de aannemer.

25.213 BT 251022 MB geprint op 22/06/2026 - A2

Bestaande toestand

S_B Doorsnede A-A

schaal: 1:50
tekenaar: M B
revisie:

werf: Eengezinswoning
Karel Lodewijk Ledeganckstraat 9
9000 Gent
Afd 8, Sie H, Nr 18K2

dossier.: 25.213
datum: 22/06/26
plannummer: p 10