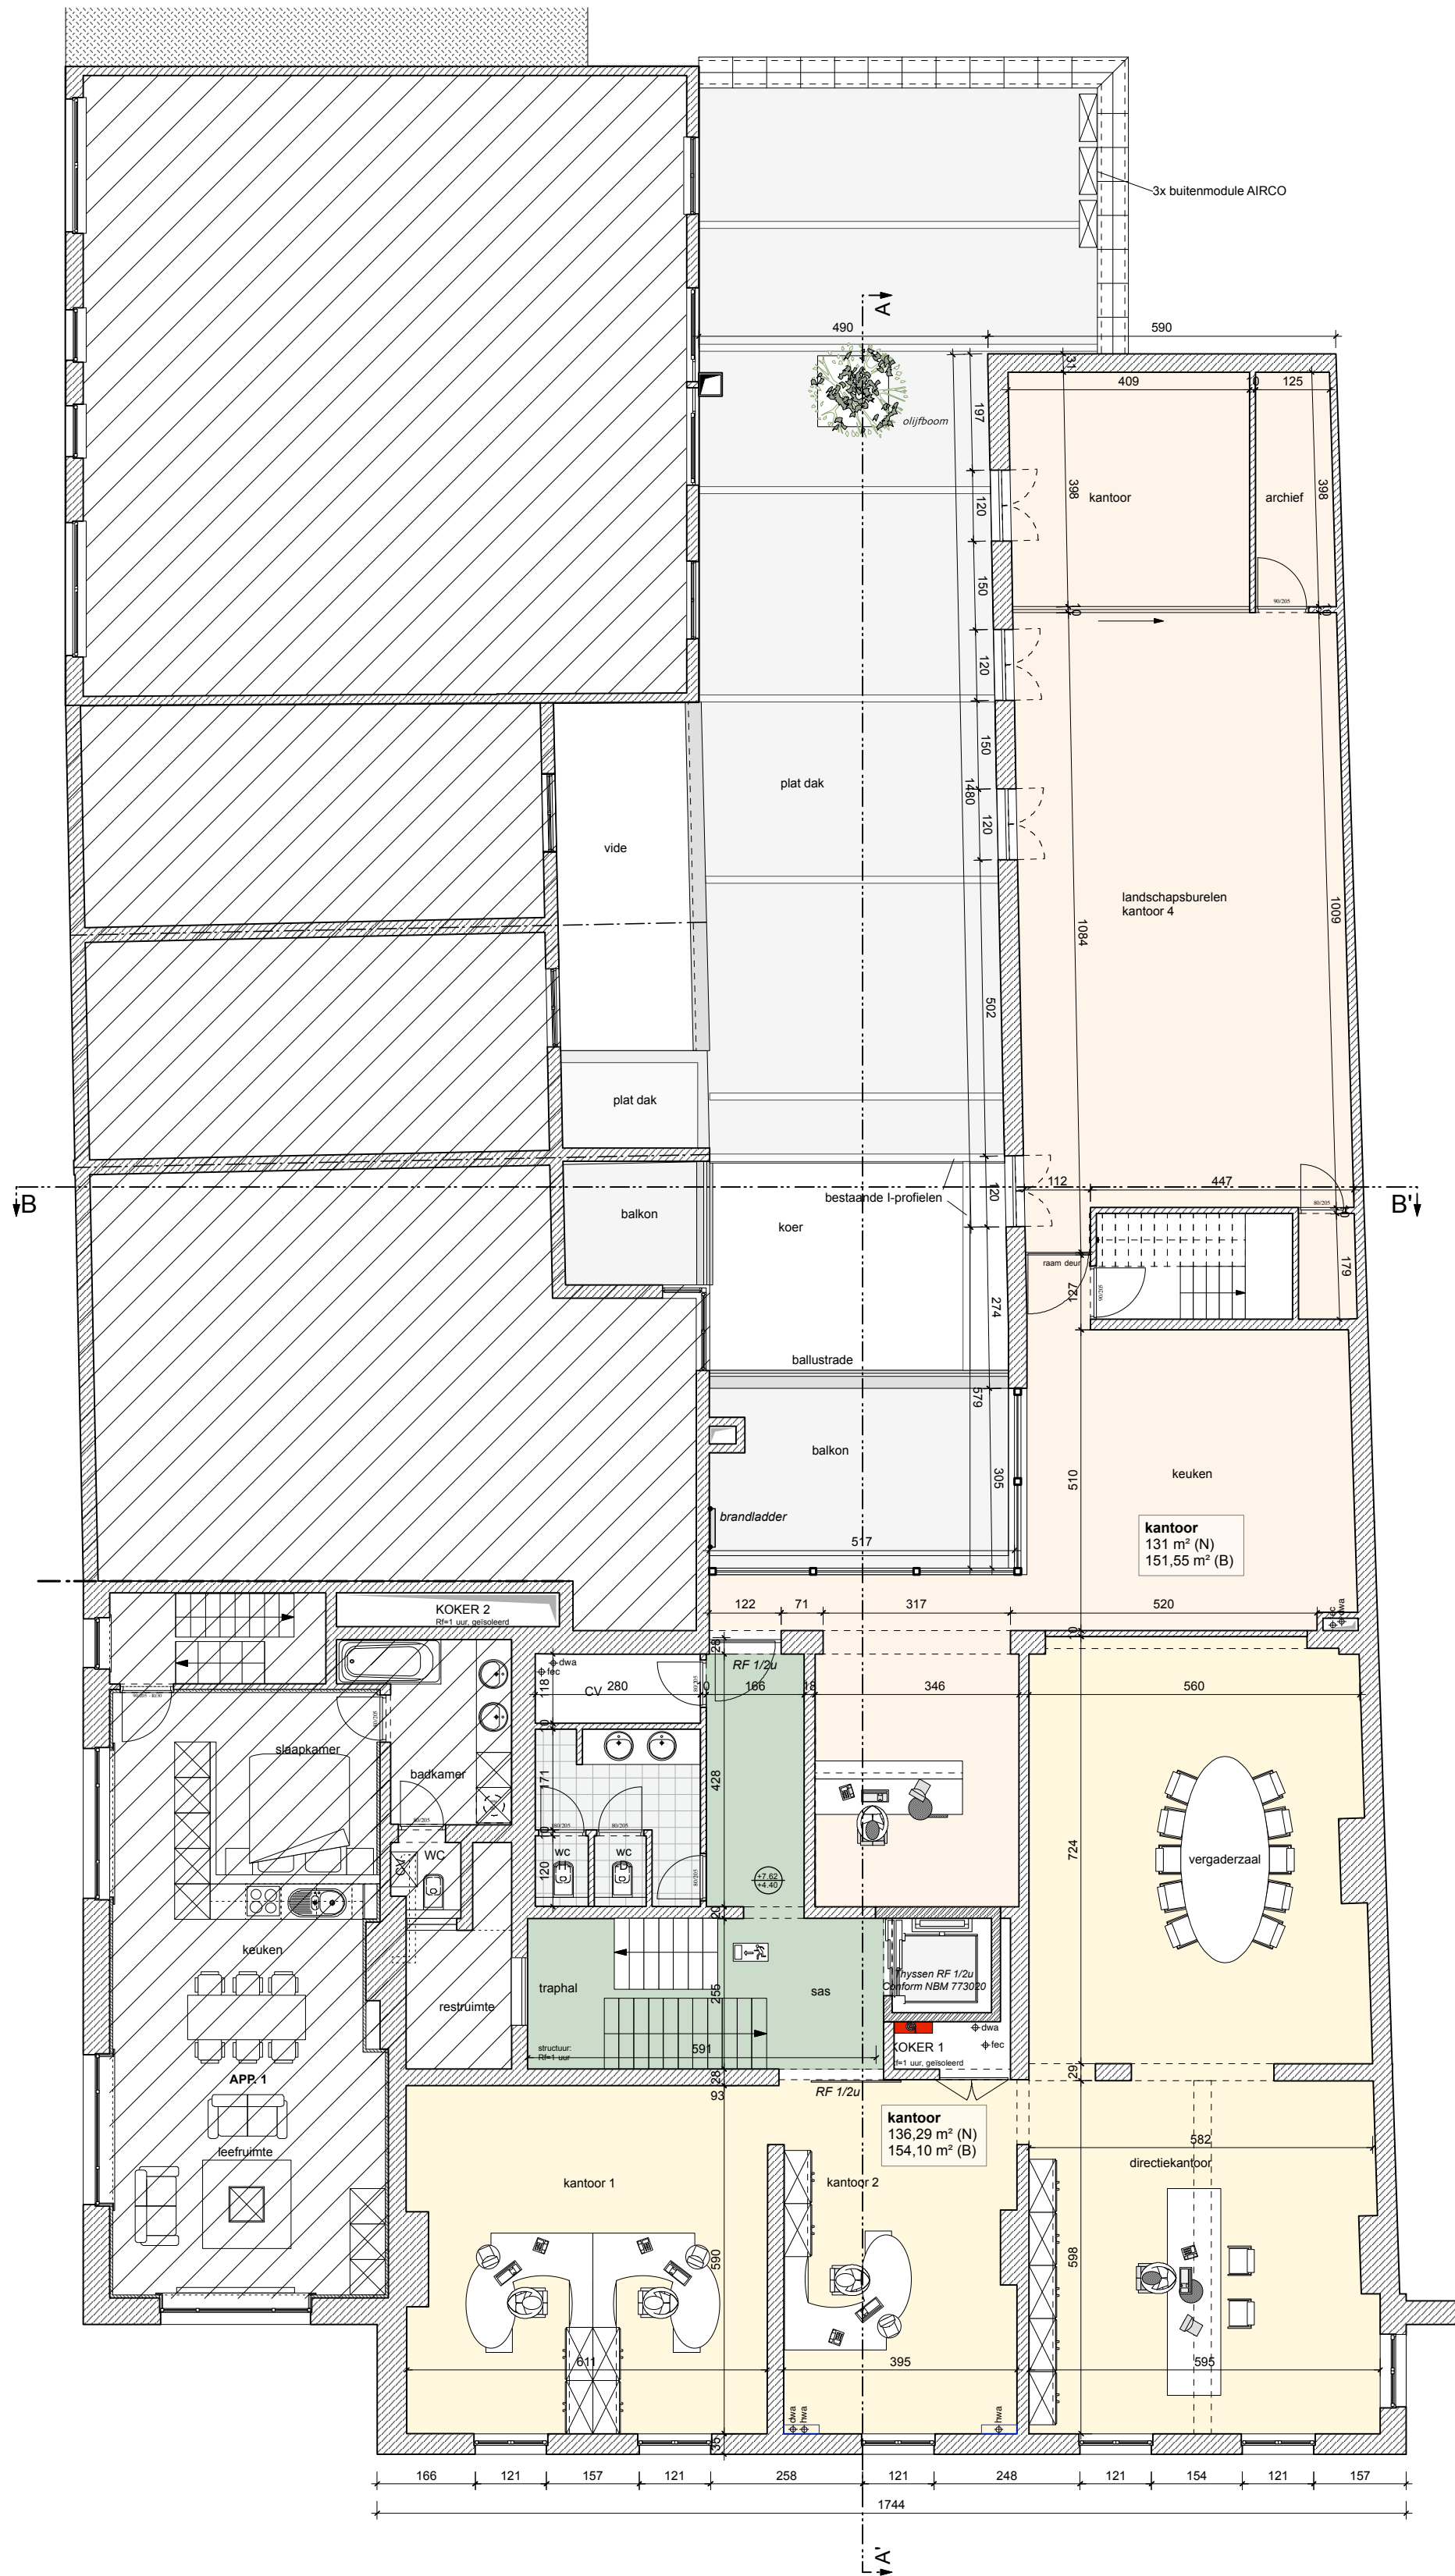


 atelier voor stedelijke architectuur gent	ontwerp	Joremaaië		
	bouwheer	Groep B	schaal	1/100
	adres	Joremaaië 3/102, 9000 Gent	getekend door	E.Y.
			datum	15/04/2026
	nr. kadaster	4e Afdeling, Sectie D, nummer(s) 335k en 386k	plannr.	bestaande toestand verdieping +1
			ref.nummer	25-462