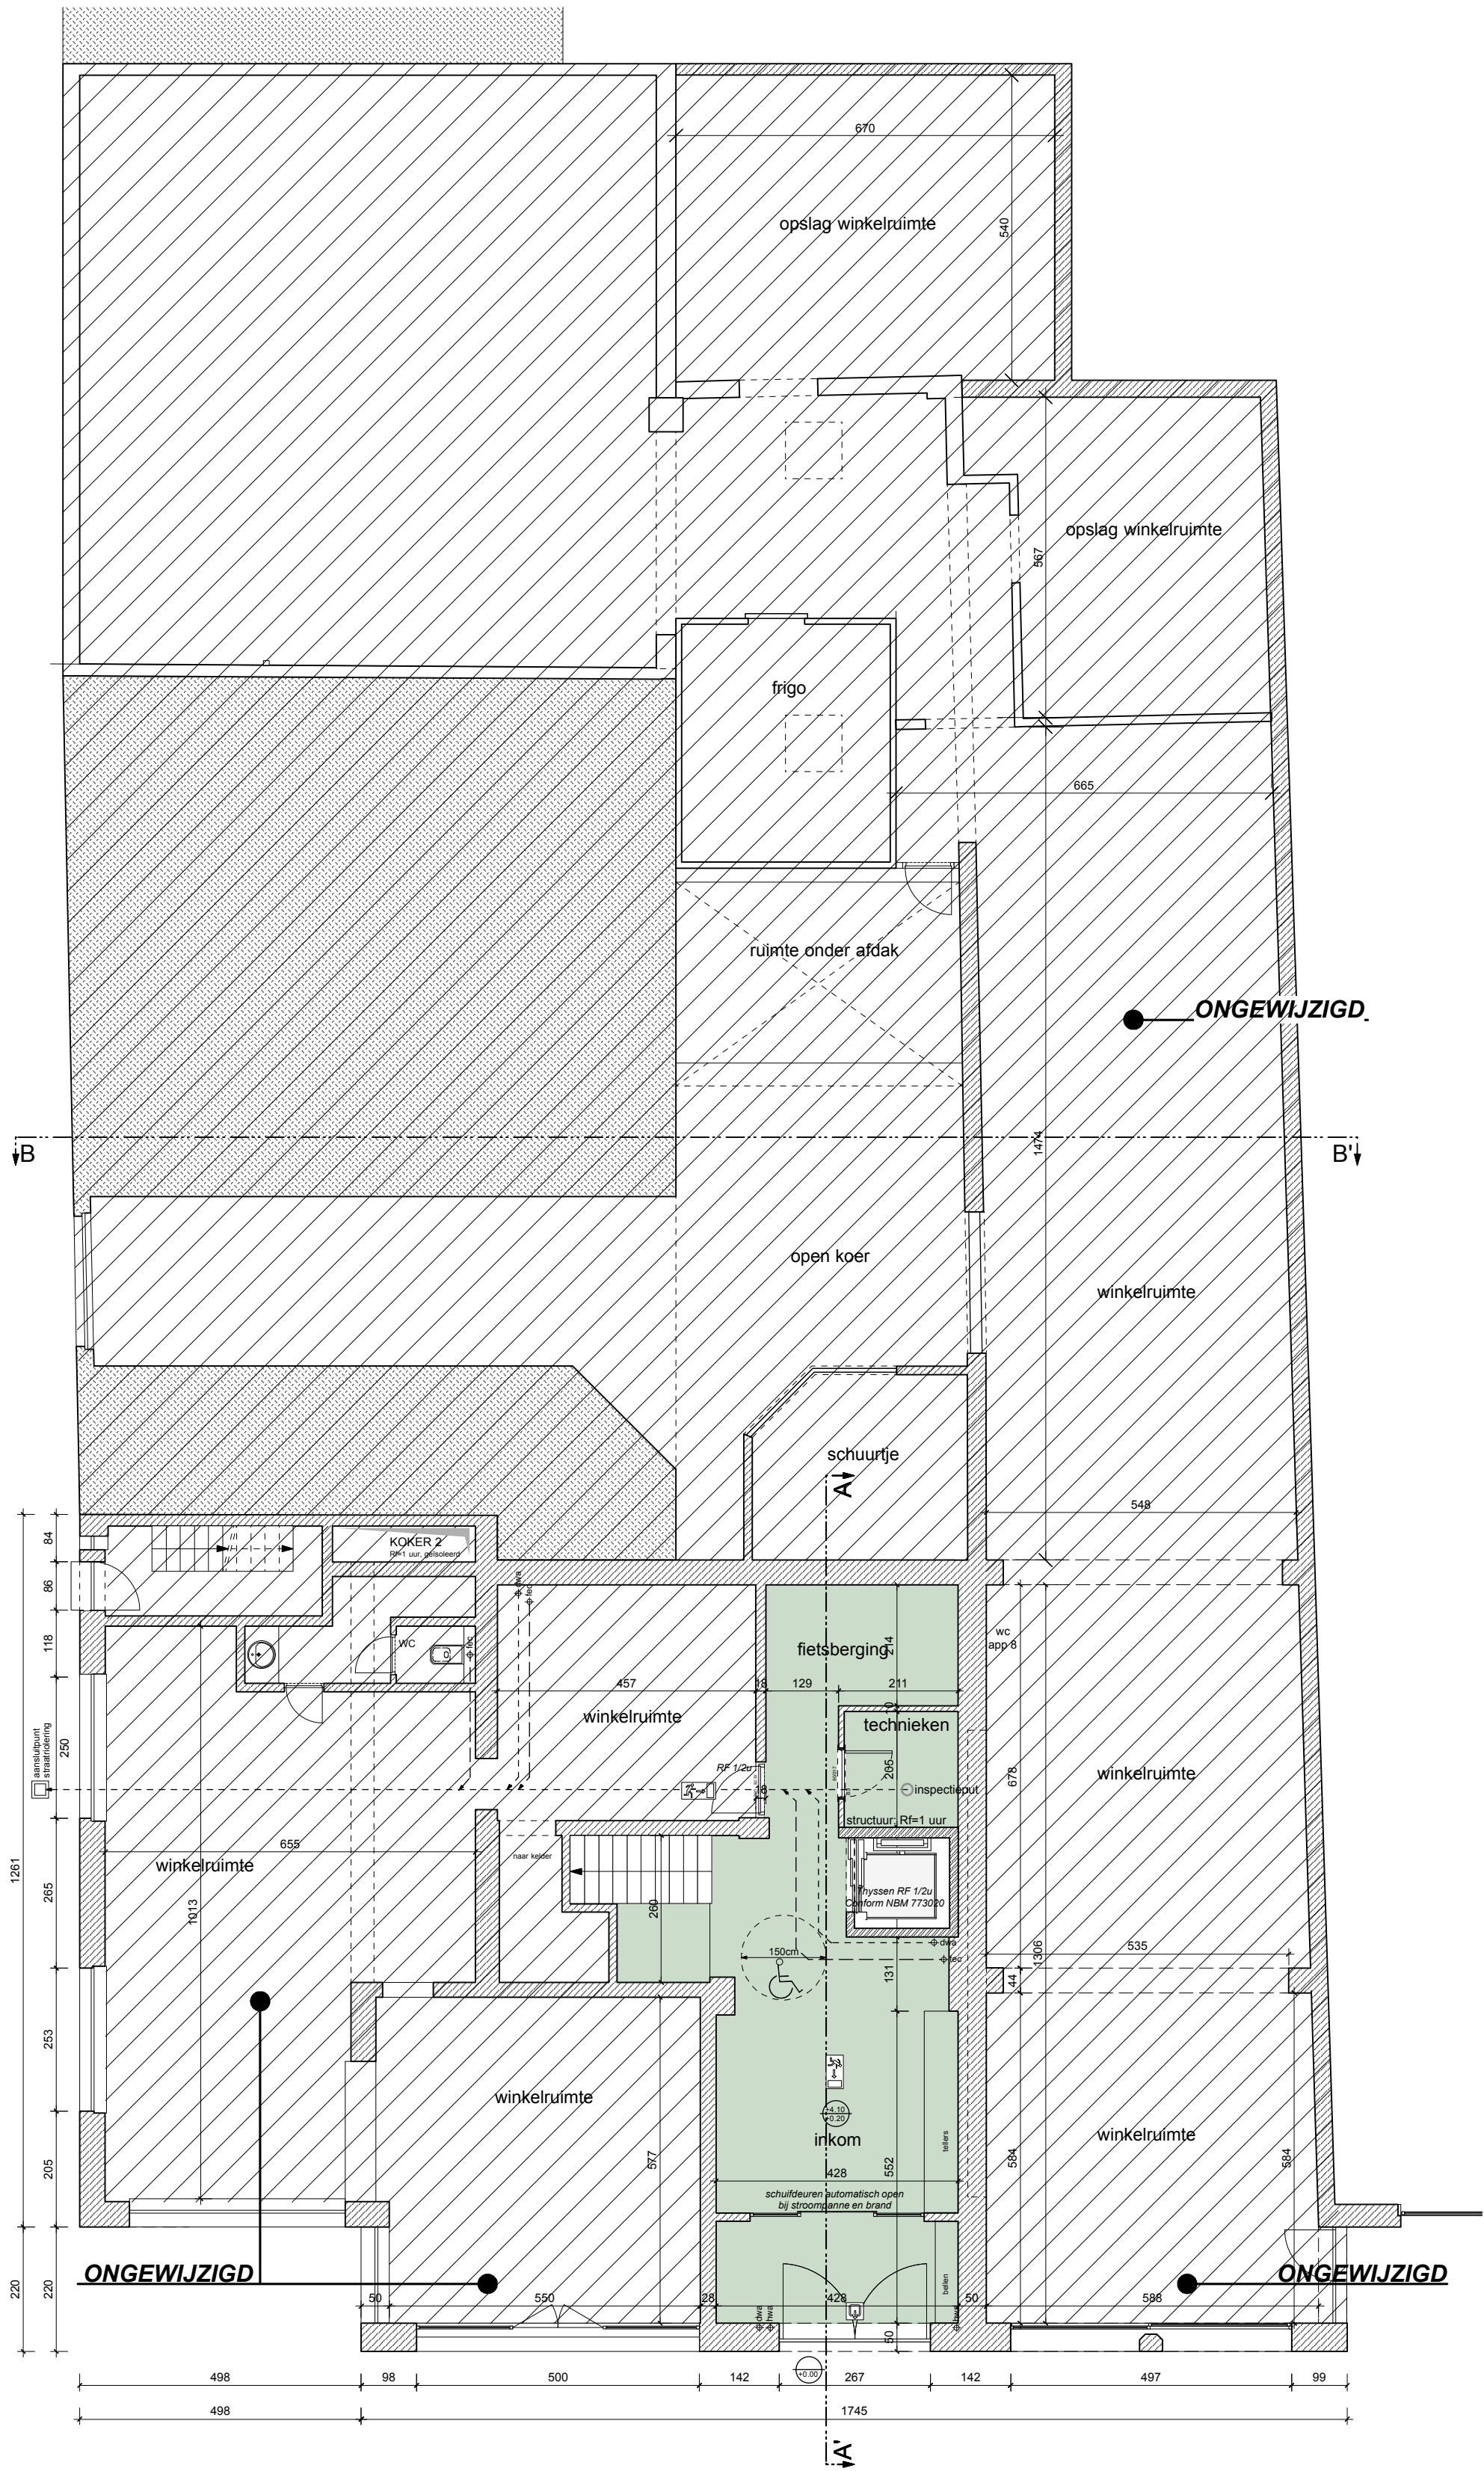


ontwerp	Joremaai	schaal	1/100
bouwheer	Groep B	getekend door	E.Y.
adres	Joremaai 3/102, 9000 Gent	datum	15/04/2026
nr. kadaster	4e Afdeling, Sectie D, nummer(s) 335k en 386k	plannr.	bestaande toestand gelijkvloers
ref.nummer	25-462		