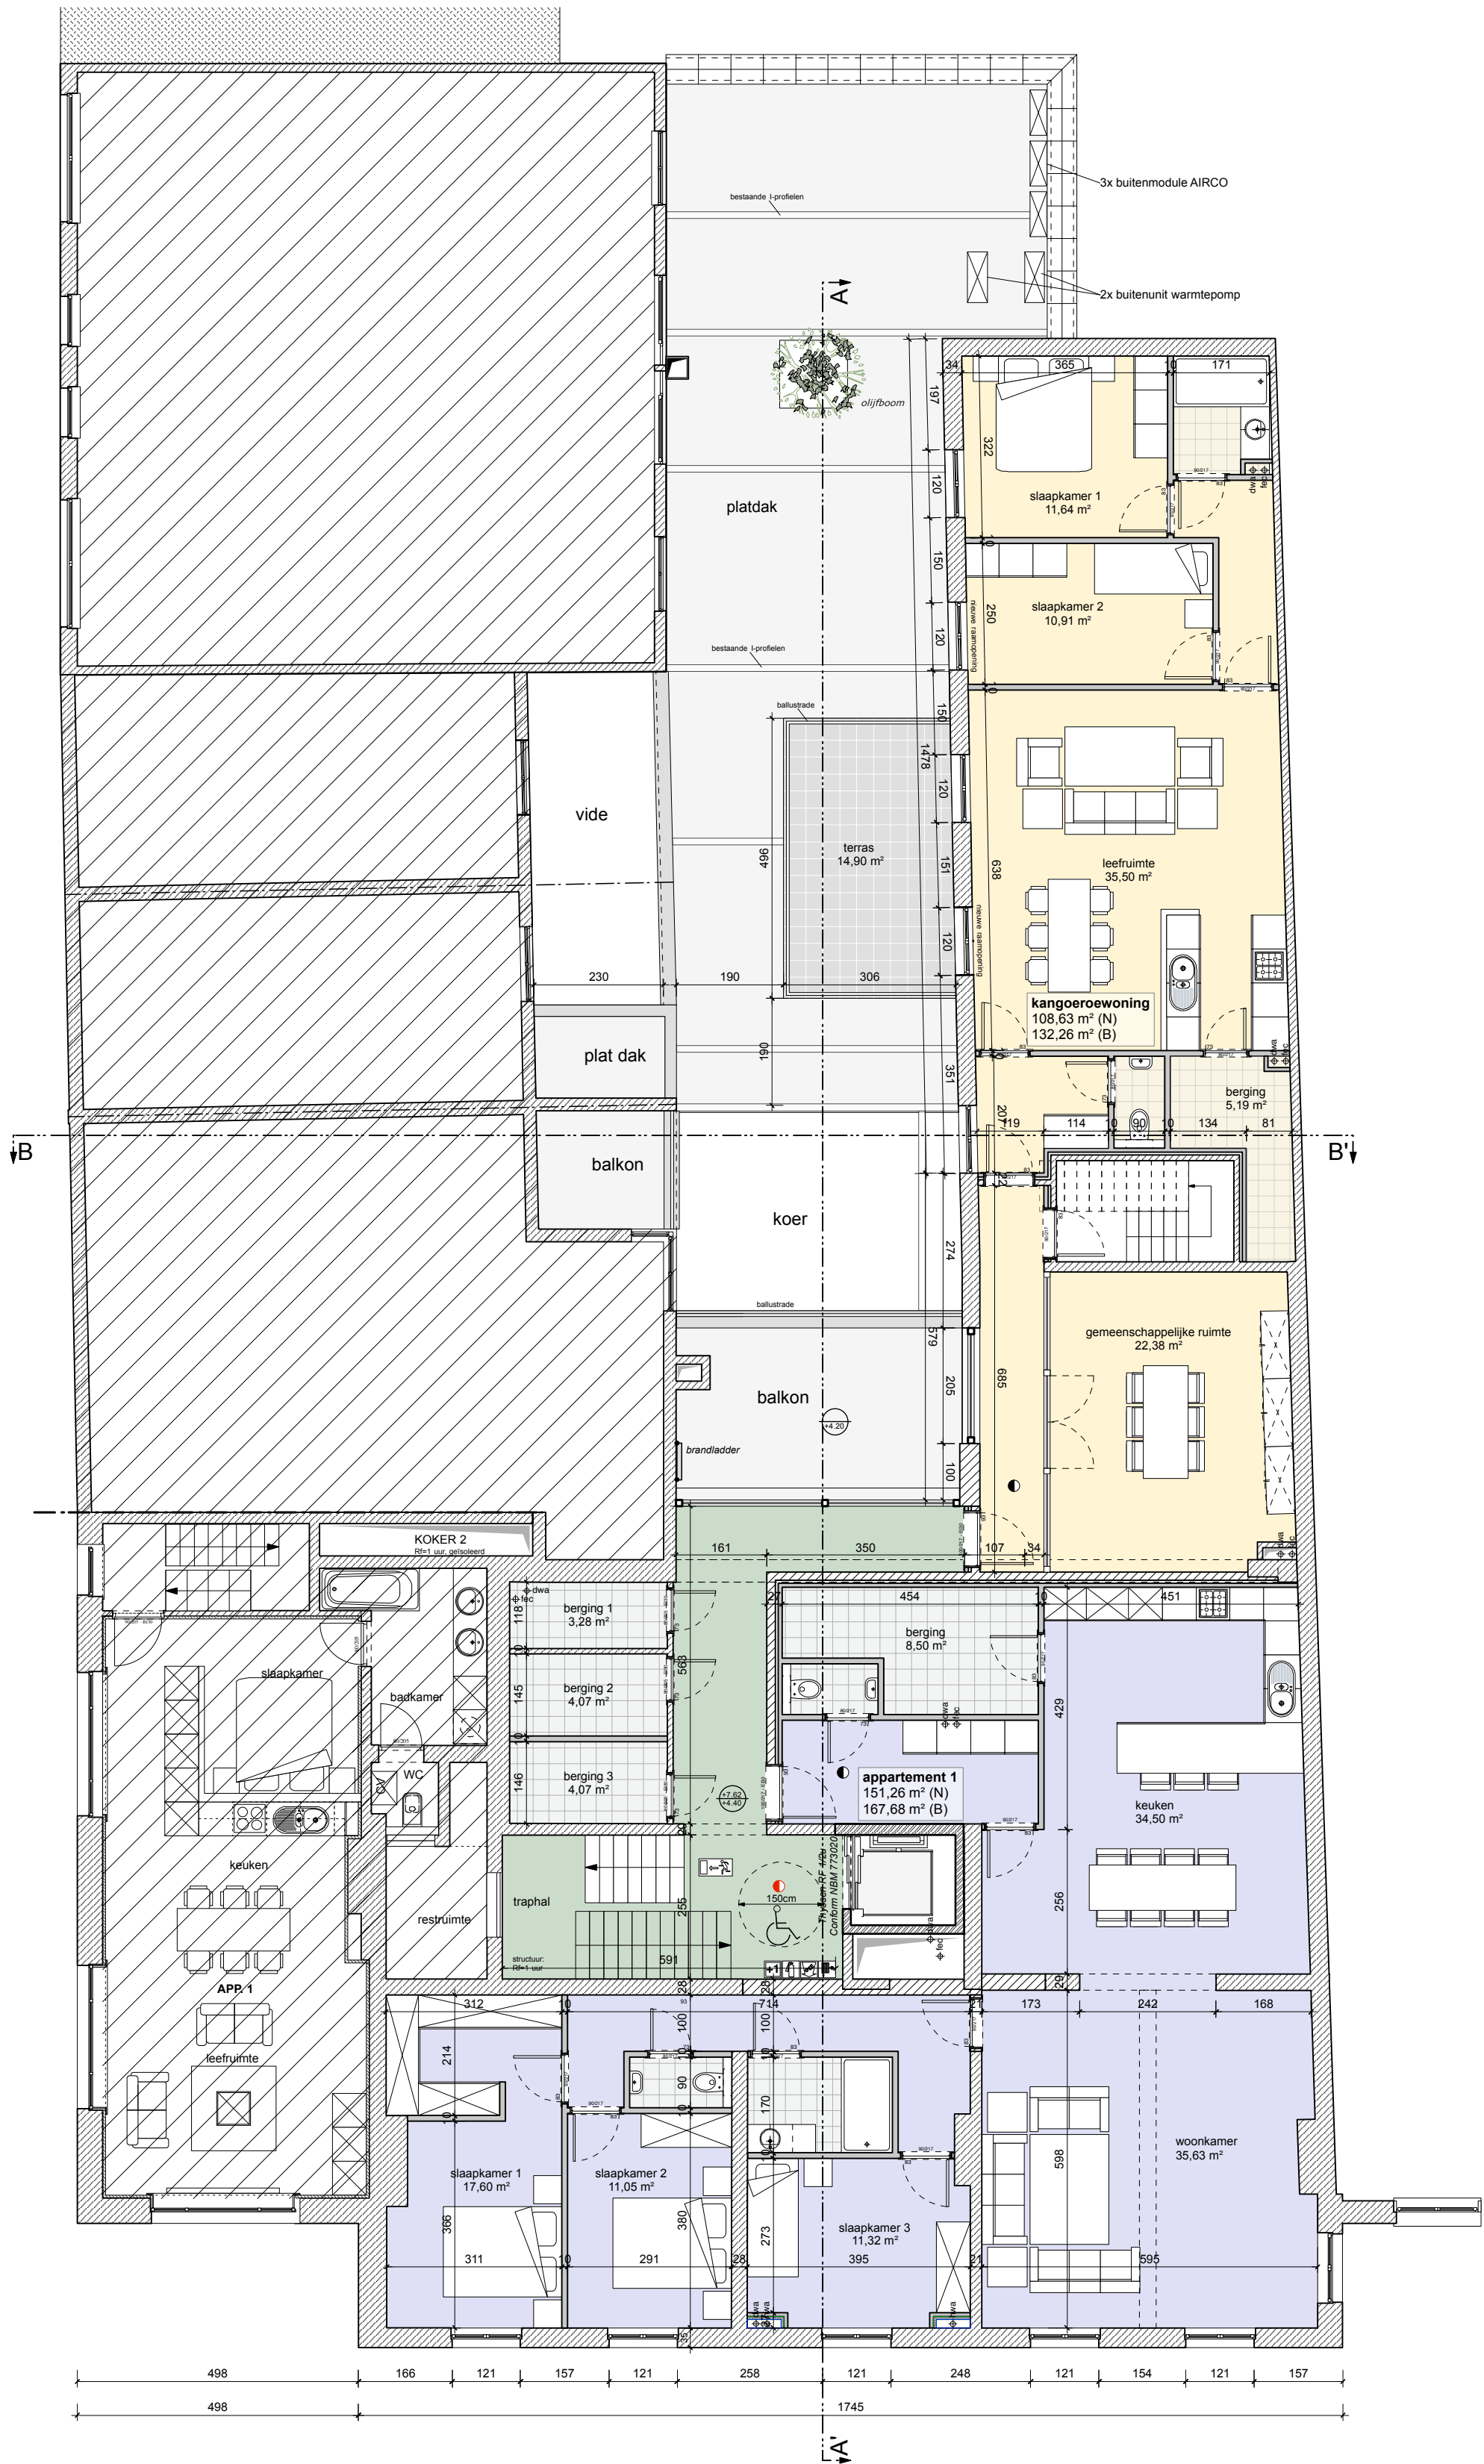


ASA  
atelier voor  
stedelijke  
architectuur gent

|              |                                               |               |                                  |
|--------------|-----------------------------------------------|---------------|----------------------------------|
| ontwerp      | Joremaai                                      | schaal        | 1/100                            |
| bouwheer     | Groep B                                       | getekend door | E.Y.                             |
| adres        | Joremaai 3/102, 9000 Gent                     | datum         | 15/04/2026                       |
| nr. kadaster | 4e Afdeling, Sectie D, nummer(s) 335k en 386k | plannr.       | nieuwe toestand<br>verdieping +1 |
|              |                                               | ref.nummer    | 25-462                           |