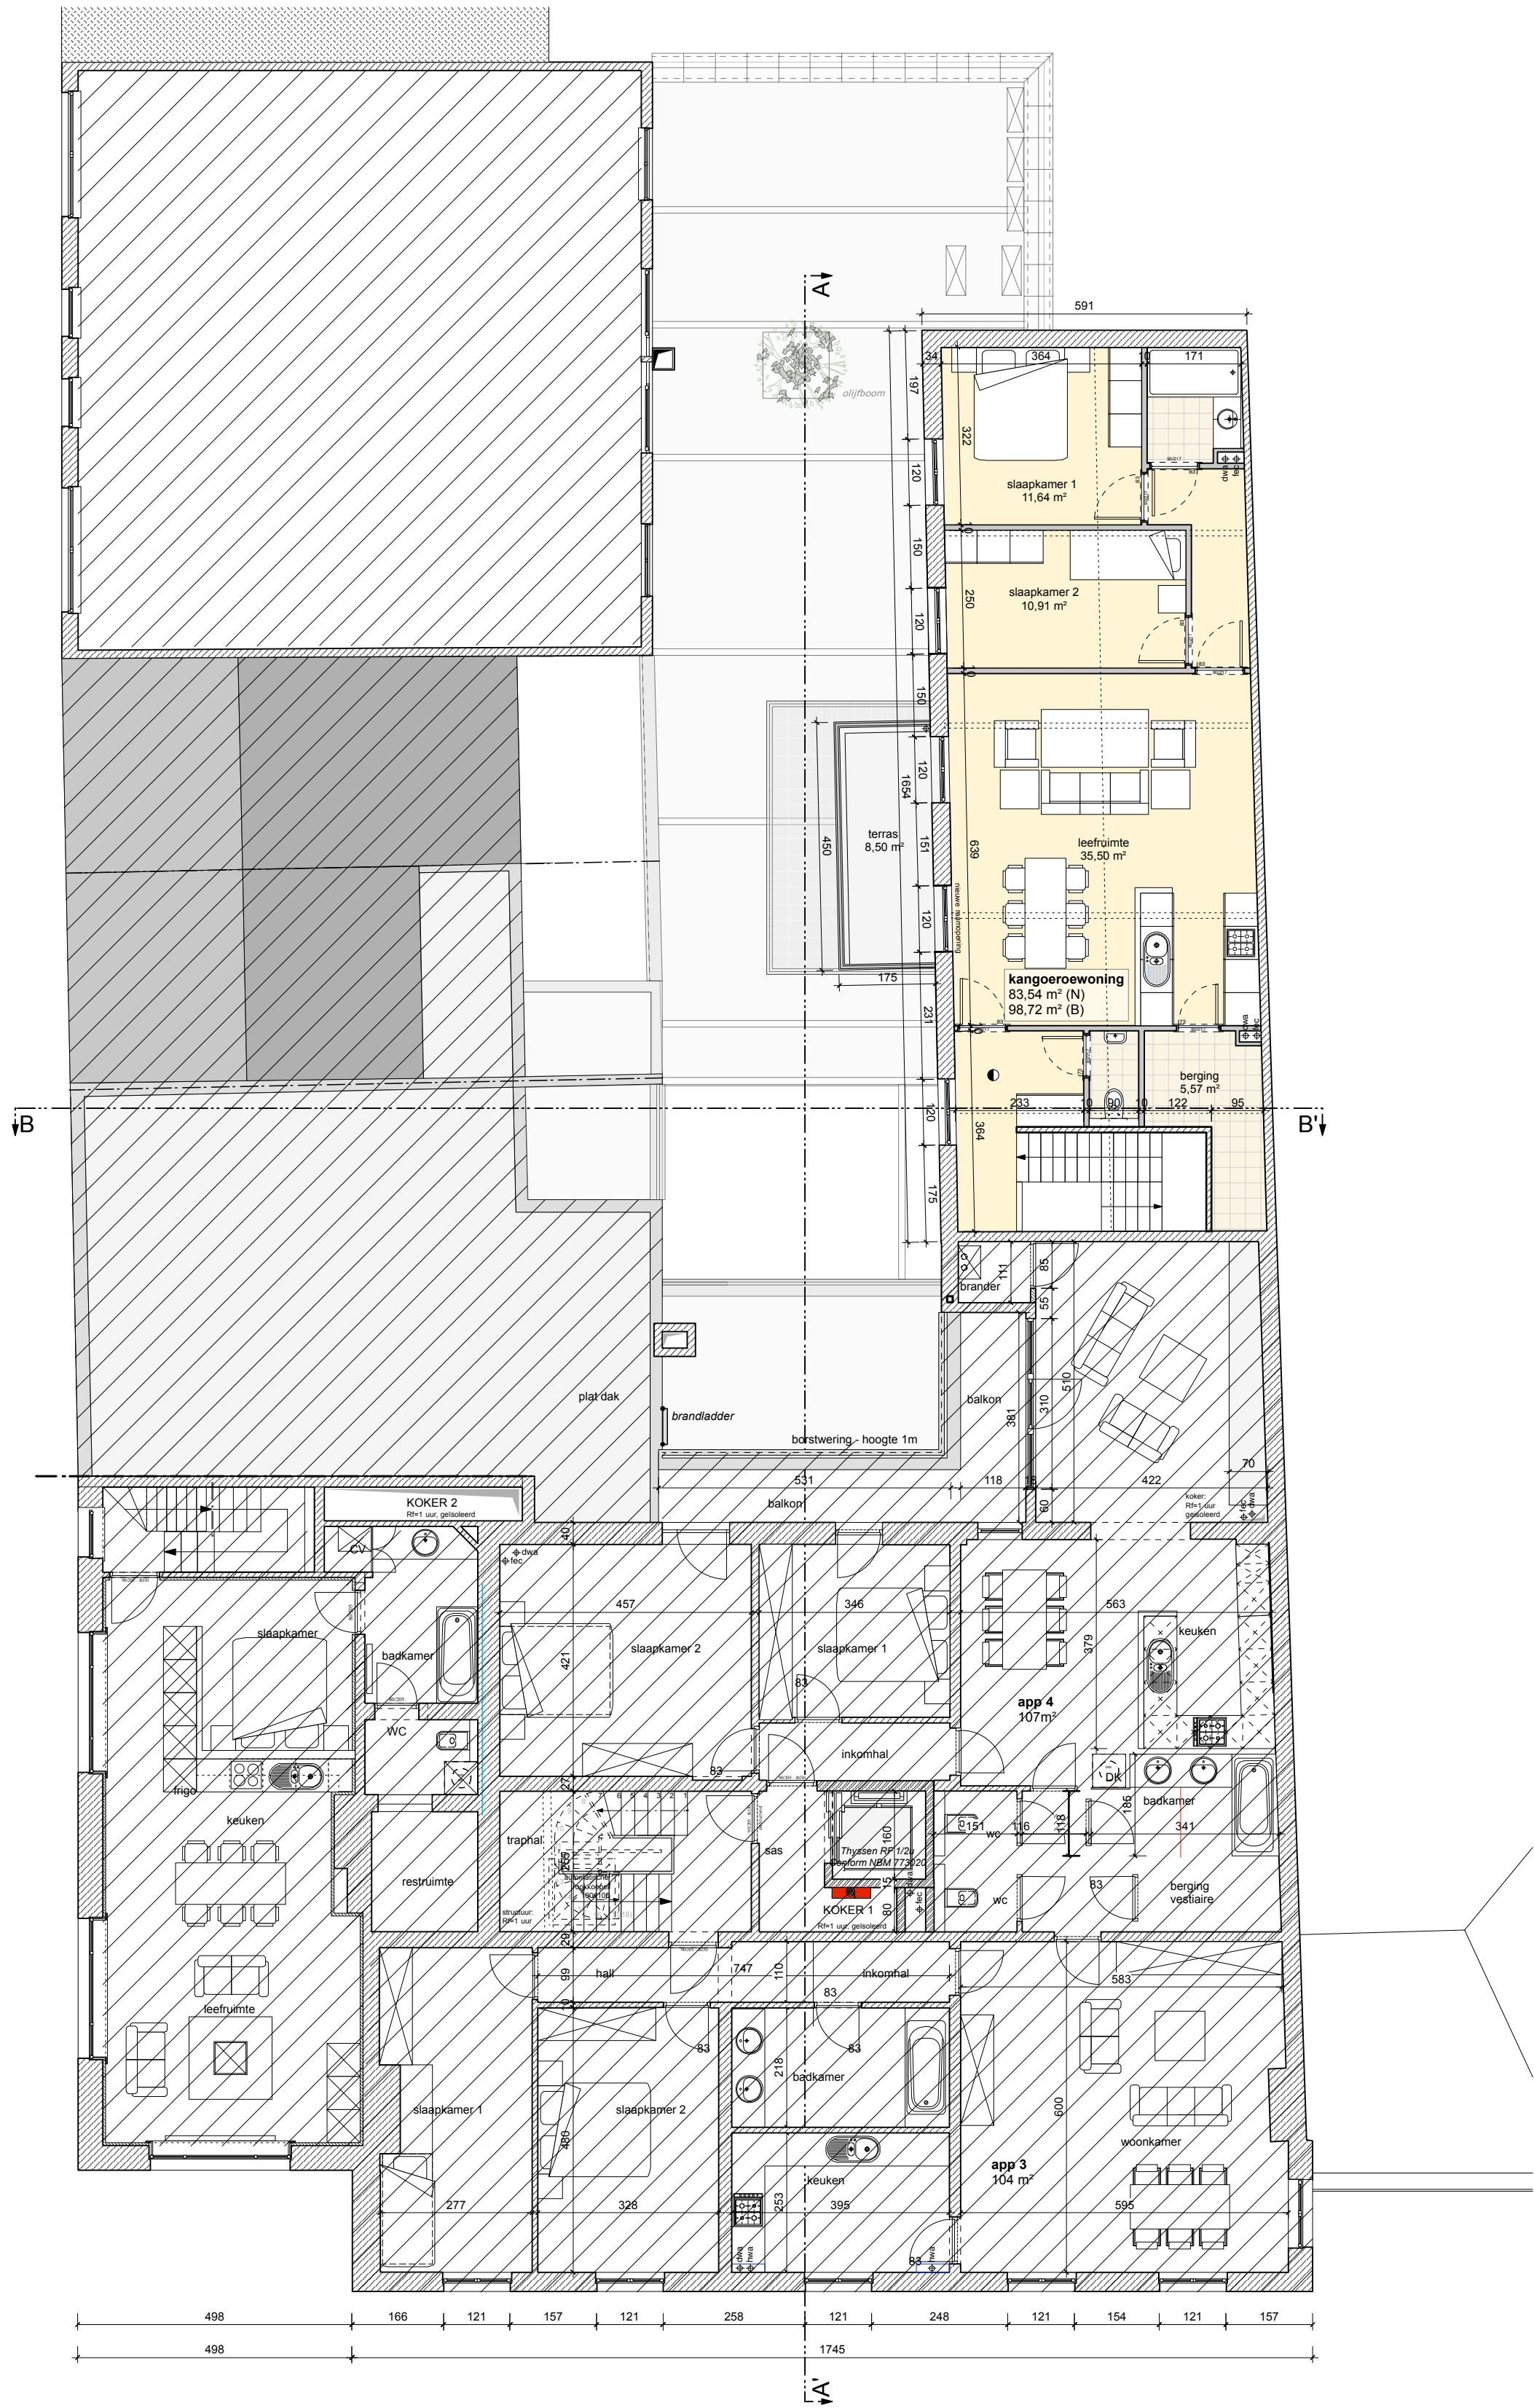


 atelier voor stedelijke architectuur gent	ontwerp	Joremaai		
	bouwheer	Groep B		
	adres	Joremaai 3/102, 9000 Gent		
	nr. kadaster	4e Afdeling, Sectie D, nummer(s) 335k en 386k		
			schaal	1/100
			getekend door	E.Y.
			datum	20/05/2026
			plannr.	nieuwe toestand verdieping +2
			ref.nummer	25-462