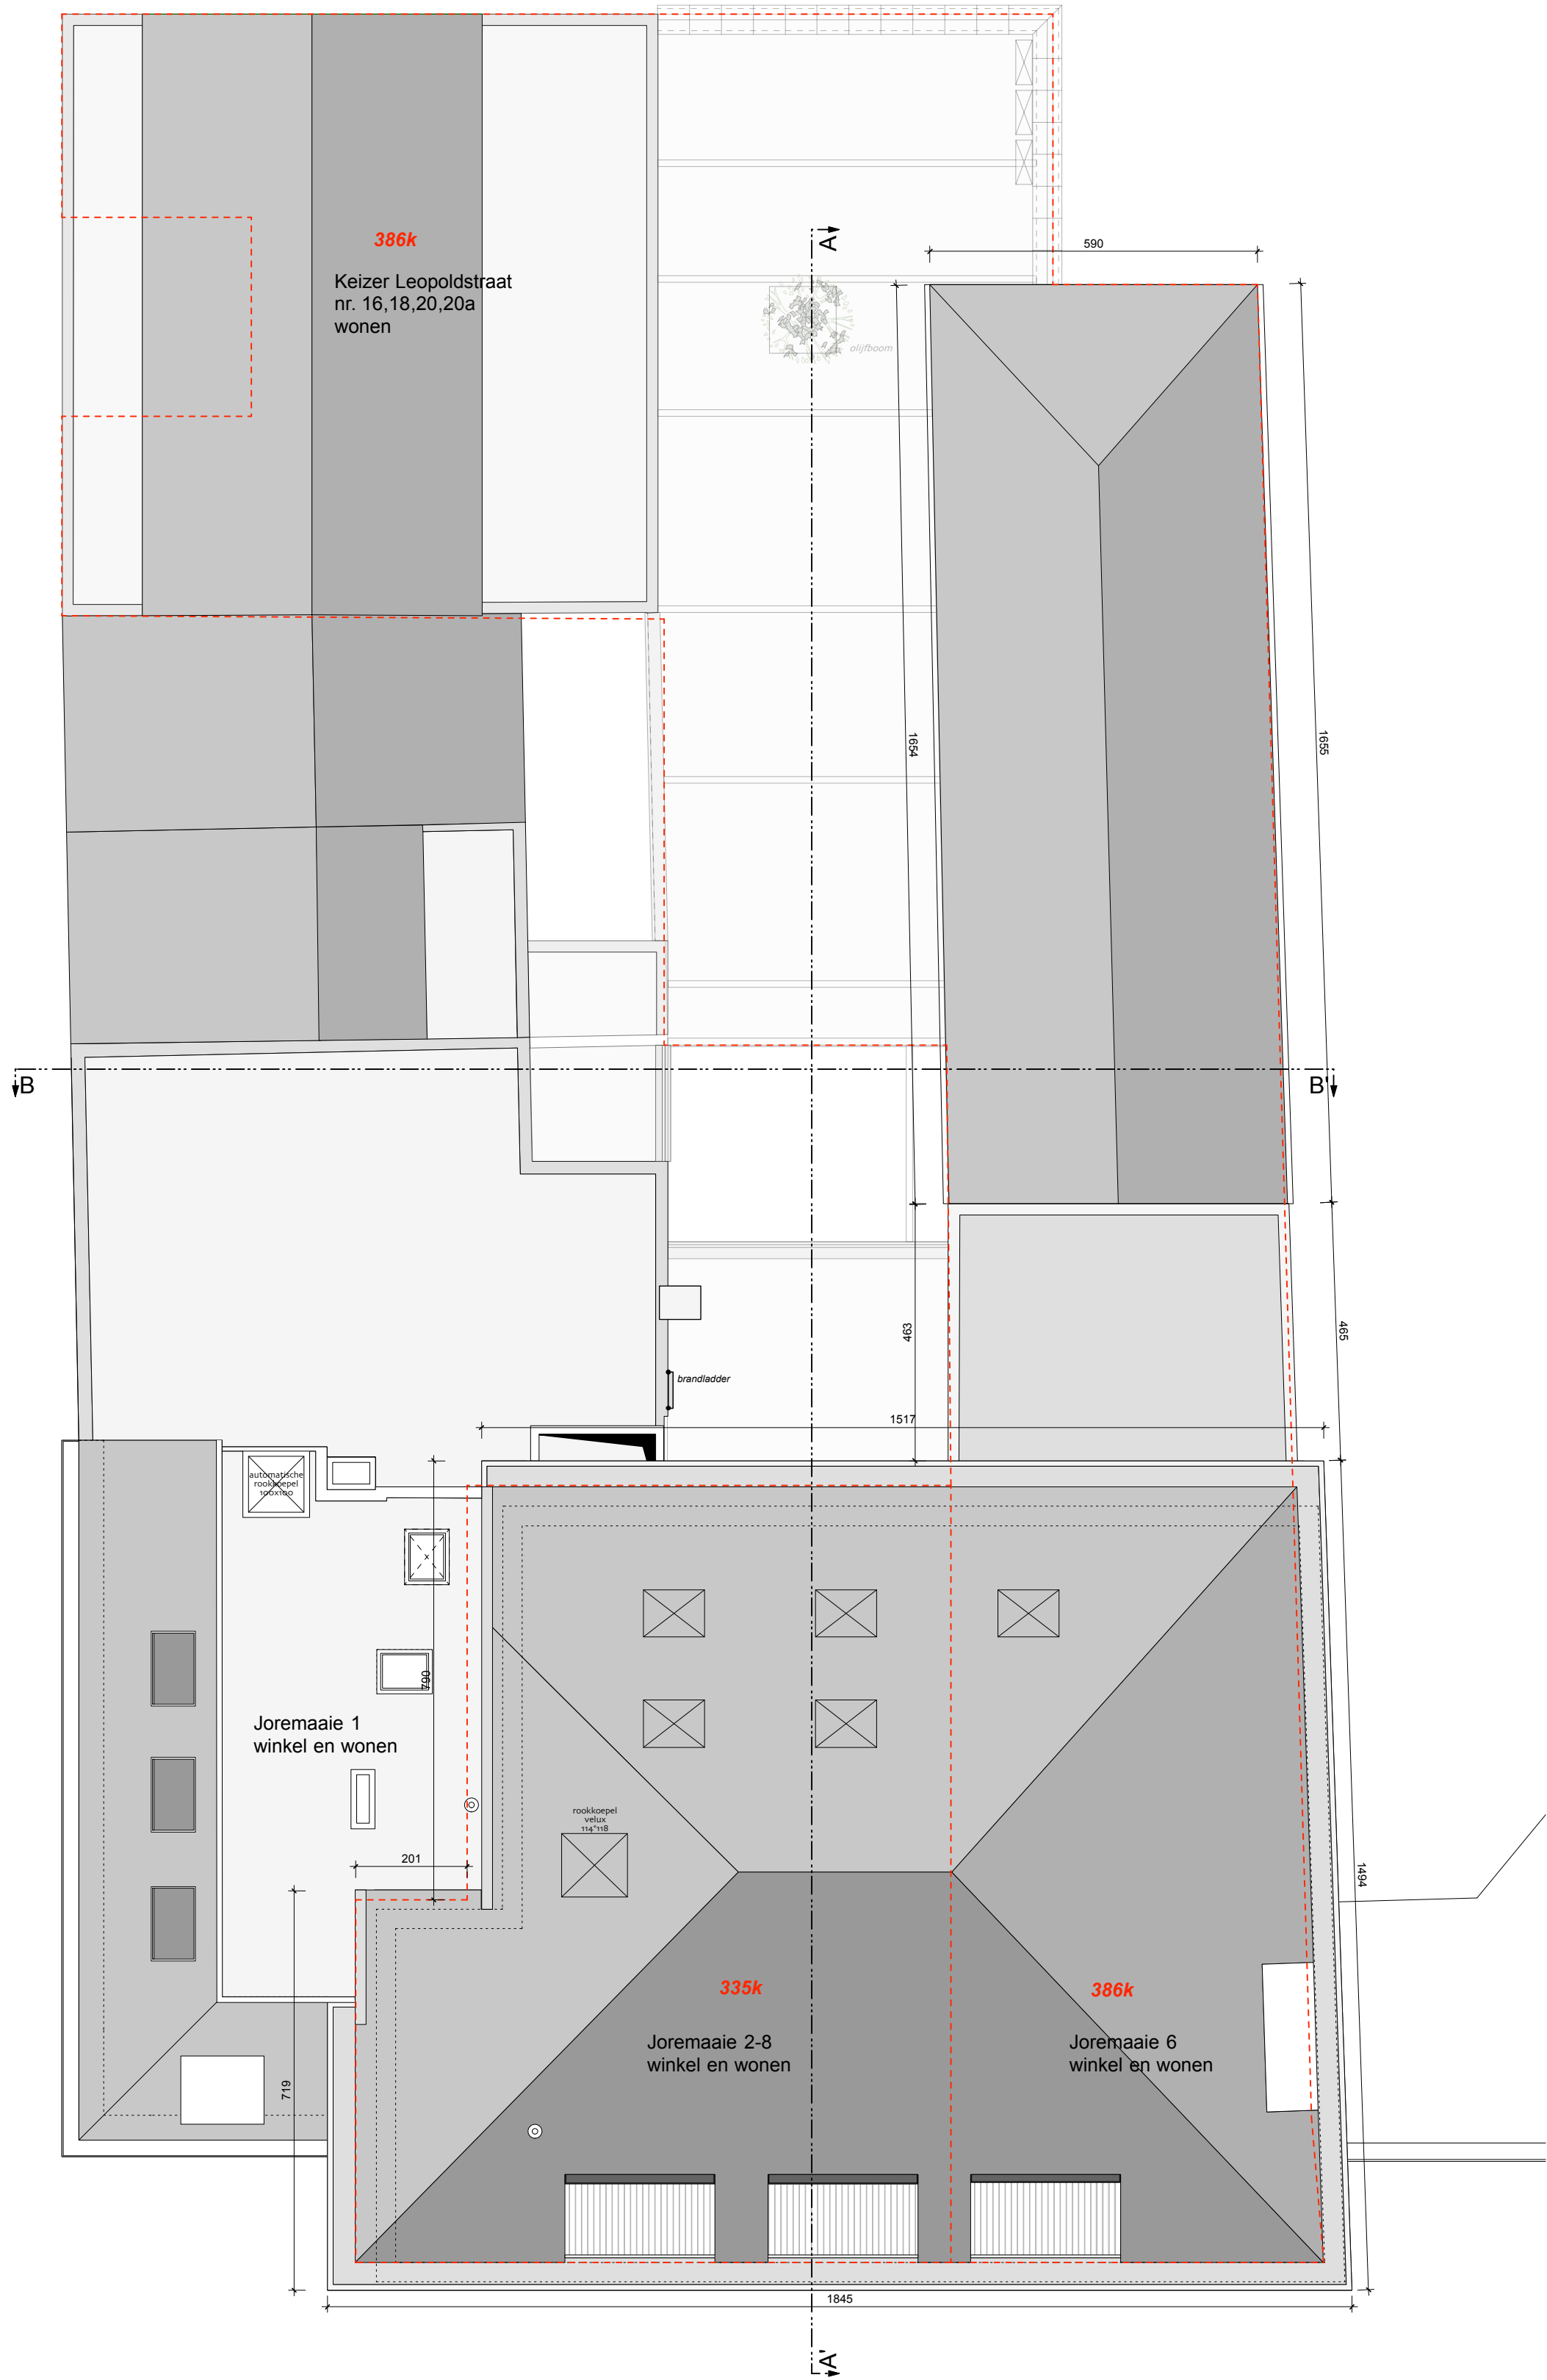


ontwerp	Joremaaiie
bouwheer	Groep B
adres	Joremaaiie 3/102, 9000 Gent
nr. kadaster	4e Afdeling, Sectie D, nummer(s) 335k en 386k

schaal	1/100
getekend door	E.Y.
datum	15/04/2026
plannr.	bestaande toestand dakenplan
ref.nummer	25-462