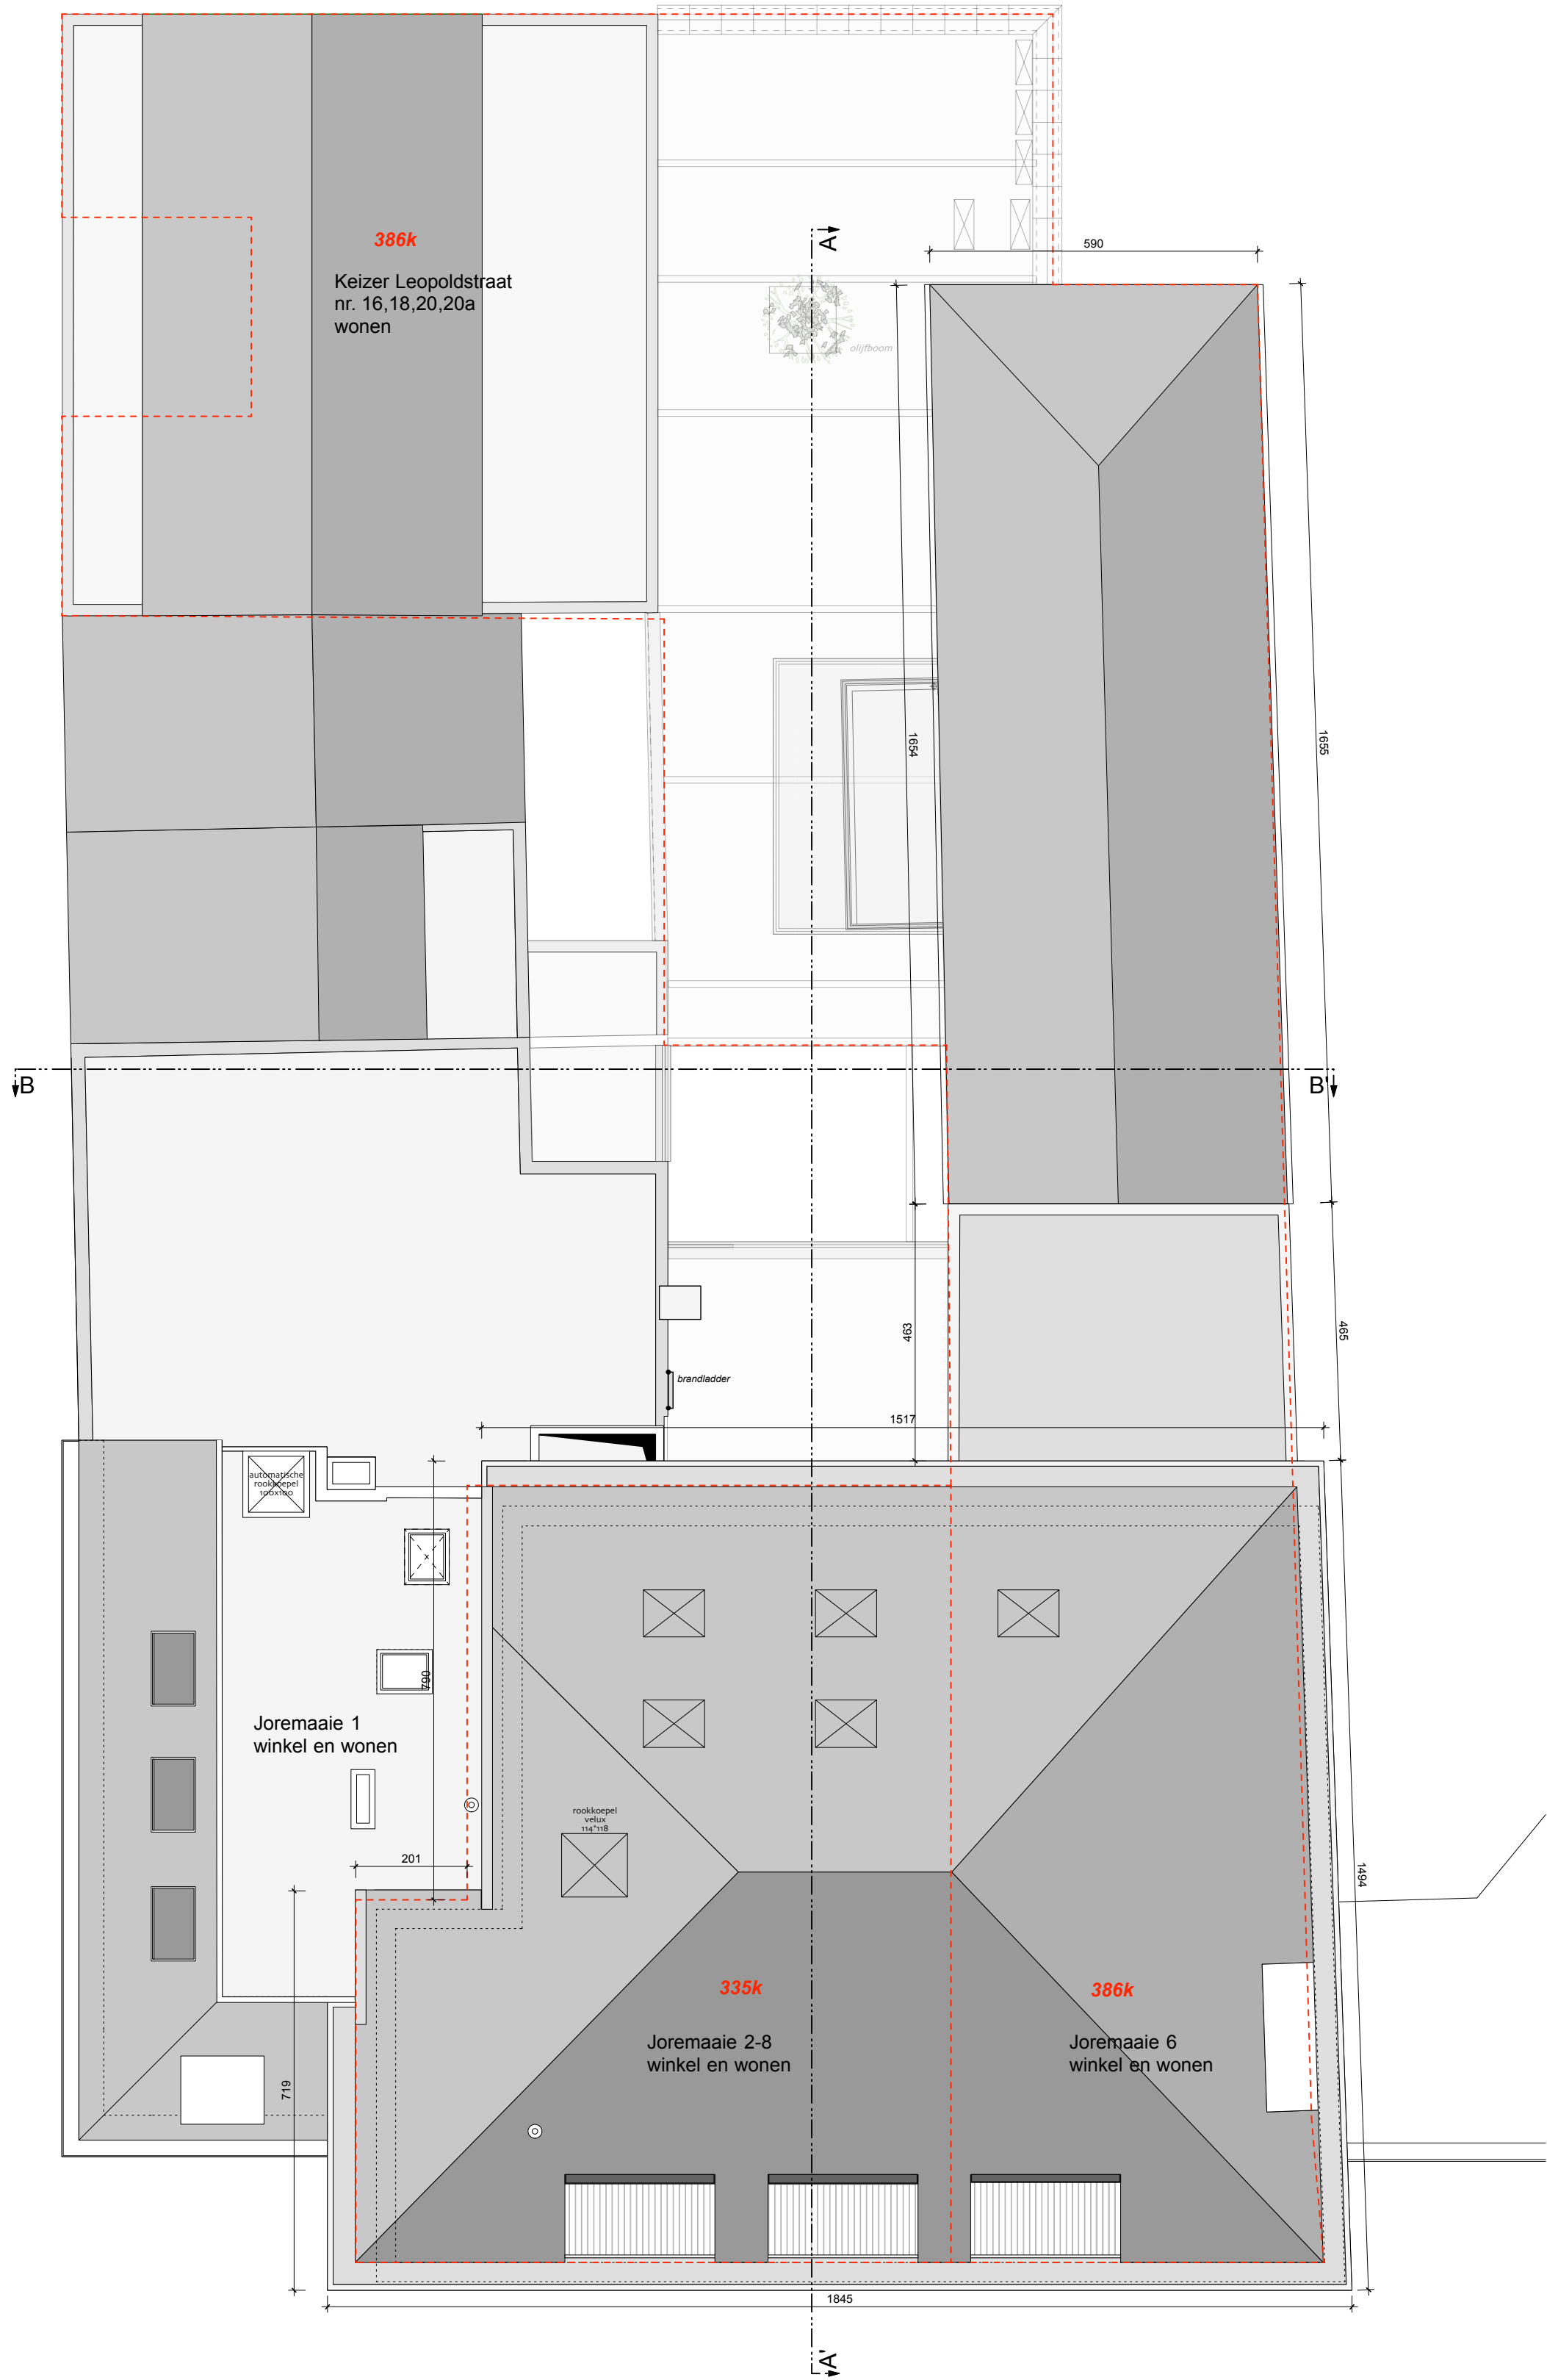


 atelier voor stedelijke architectuur gent	ontwerp	Joremaai	schaal 1/100	
	bouwheer	Groep B	getekend door E.Y.	
	adres	Joremaai 3/102, 9000 Gent	datum 20/05/2026	
	nr. kadaster	4e Afdeling, Sectie D, nummer(s) 335k en 386k	plan nr. nieuwe toestand dakenplan	
			ref. nummer	25-462