


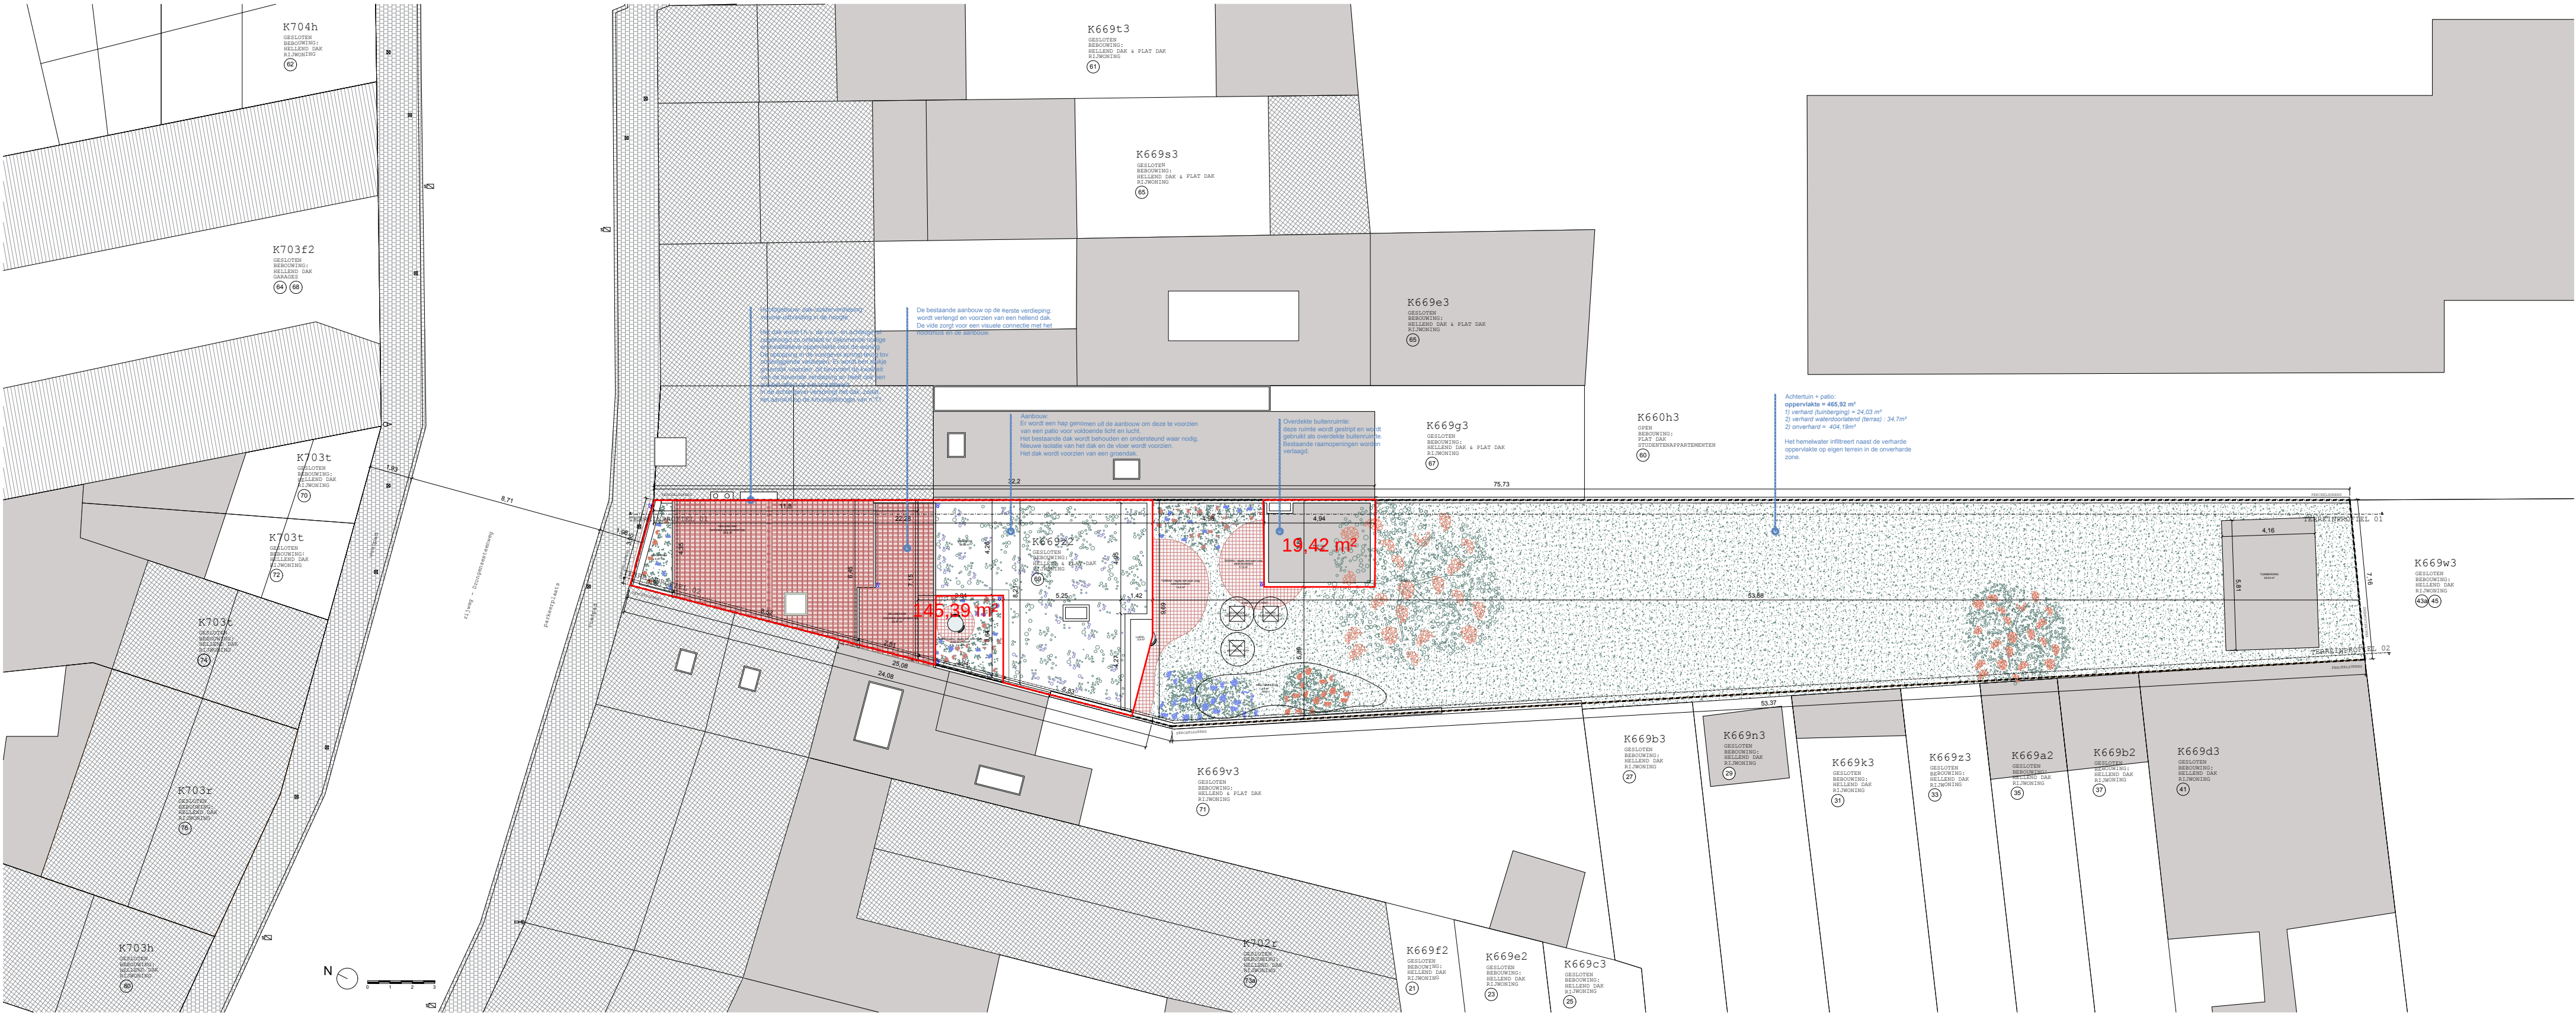

ZIE BIJZONDERE
VOORWAARDE(N)

Inplantingsplan - Nieuwe Toestand

Architect		opdrachtgever	ontwerp
Marie Porrez		Manon Persoons & Leon Vauterin	het verbouwen van een eengezinswoning zonder functiewijziging
a Fritz De Beulestraat 19		bouwplaats	schaal
m 9000 Gent		Drongensesteenweg 69	1/250
e 0484 86 12 40		B9000 Gent	datum
porrez.marie@gmail.com		referentie	07/06/2026
		2023-06	