


LEGENDE

- 1. Dakpan rood genuanceerd
- 2. Gevelsteen wit genuanceerd
- 3. Buitenschrijnwerk wit genuanceerd
- 4. Dorpel in blauwe hardsteen
- 5. Buitenschrijnwerk bruin genuanceerd
- 6. Bakgoot wit genuanceerd
- 7. Dakrand in aluminium
- 8. Gevelplint in tegels
- 9. Pleister

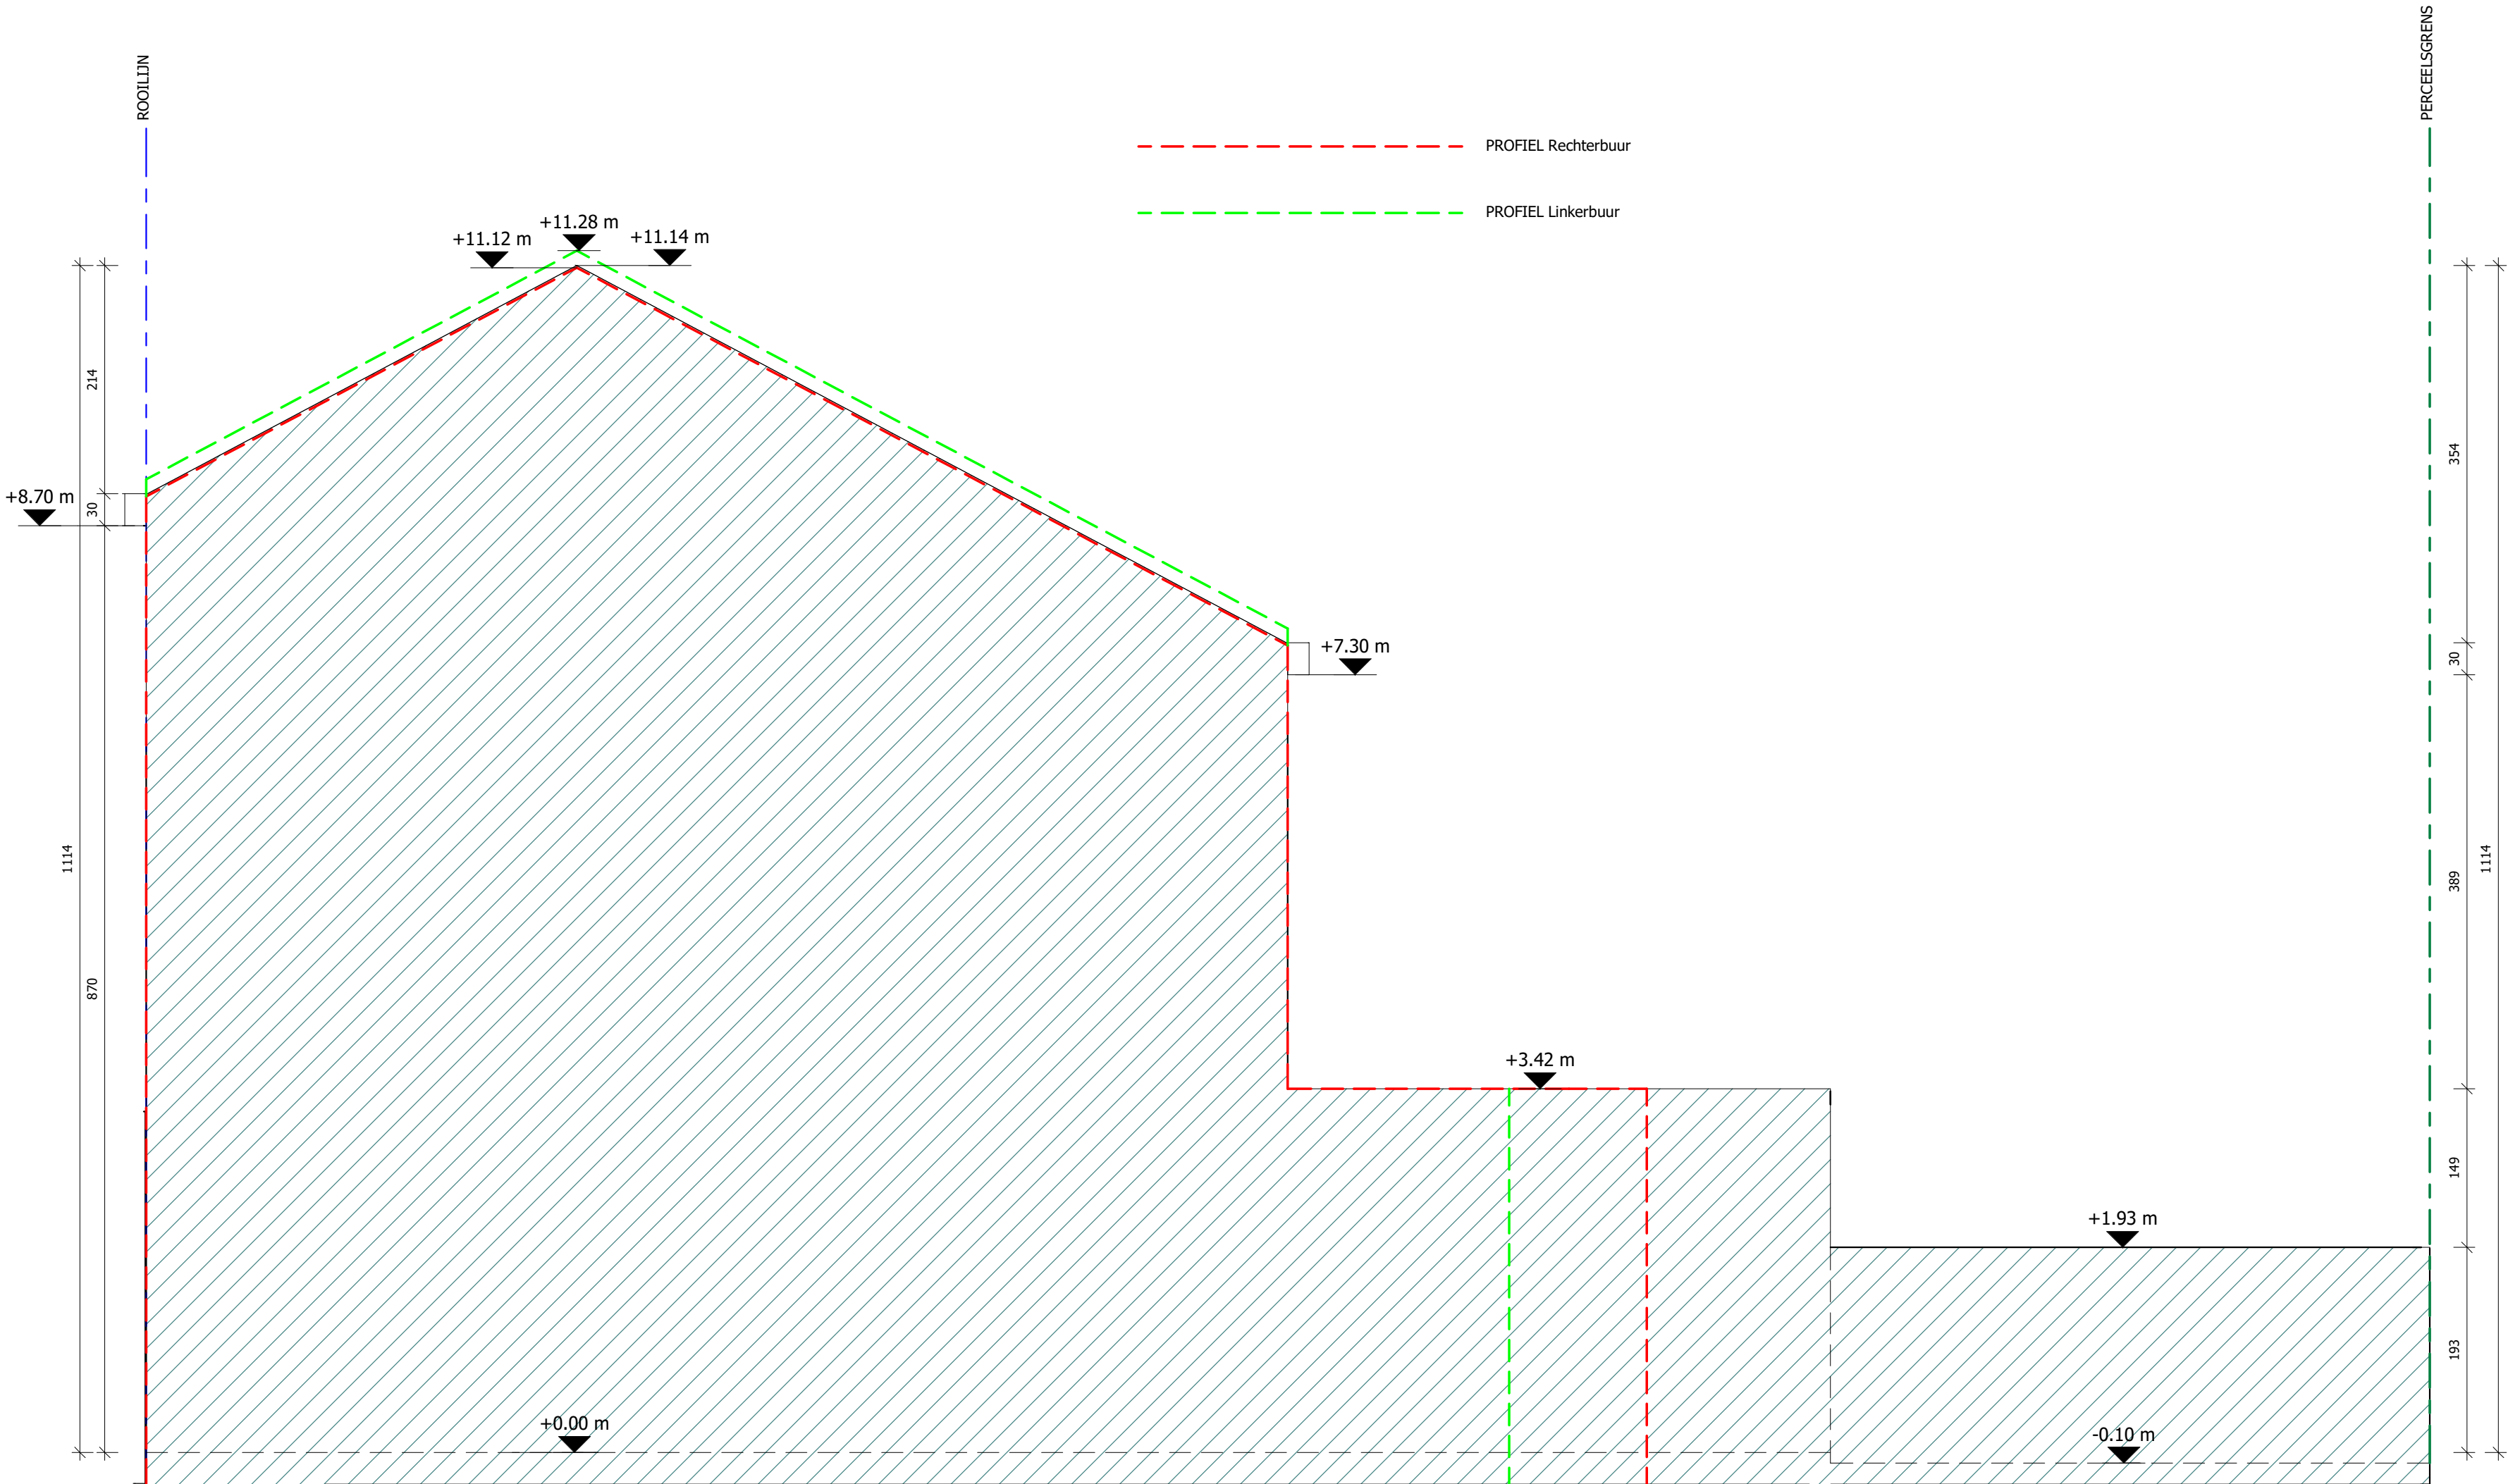

Project: Verbouwing eengezinswoning

Bouwplaats: Hilarius Bertolfstraat 116, 9050 Gent

Architect:
HELLEBUYCK ARCHITECTEN COMM.V.
Vriendschapstraat 37
9040 Gent- Sint Amandsberg

PLANNR: BA_HIL116_G_B_R

Plan: bestaande toestand ZIJGEVEL RECHTS (gabarit)

Bouwheer: YNS BV
Adres: Kerkstraat 26/101 9070 Destelbergen

tel. +32(0) 487 859 437
e-mail : info@hellebuyckarchitecten.eu
hellebuyckarchitecten.eu

SCHAAL: 1 : 50

DATUM: 24/05/2026 14:50:59