


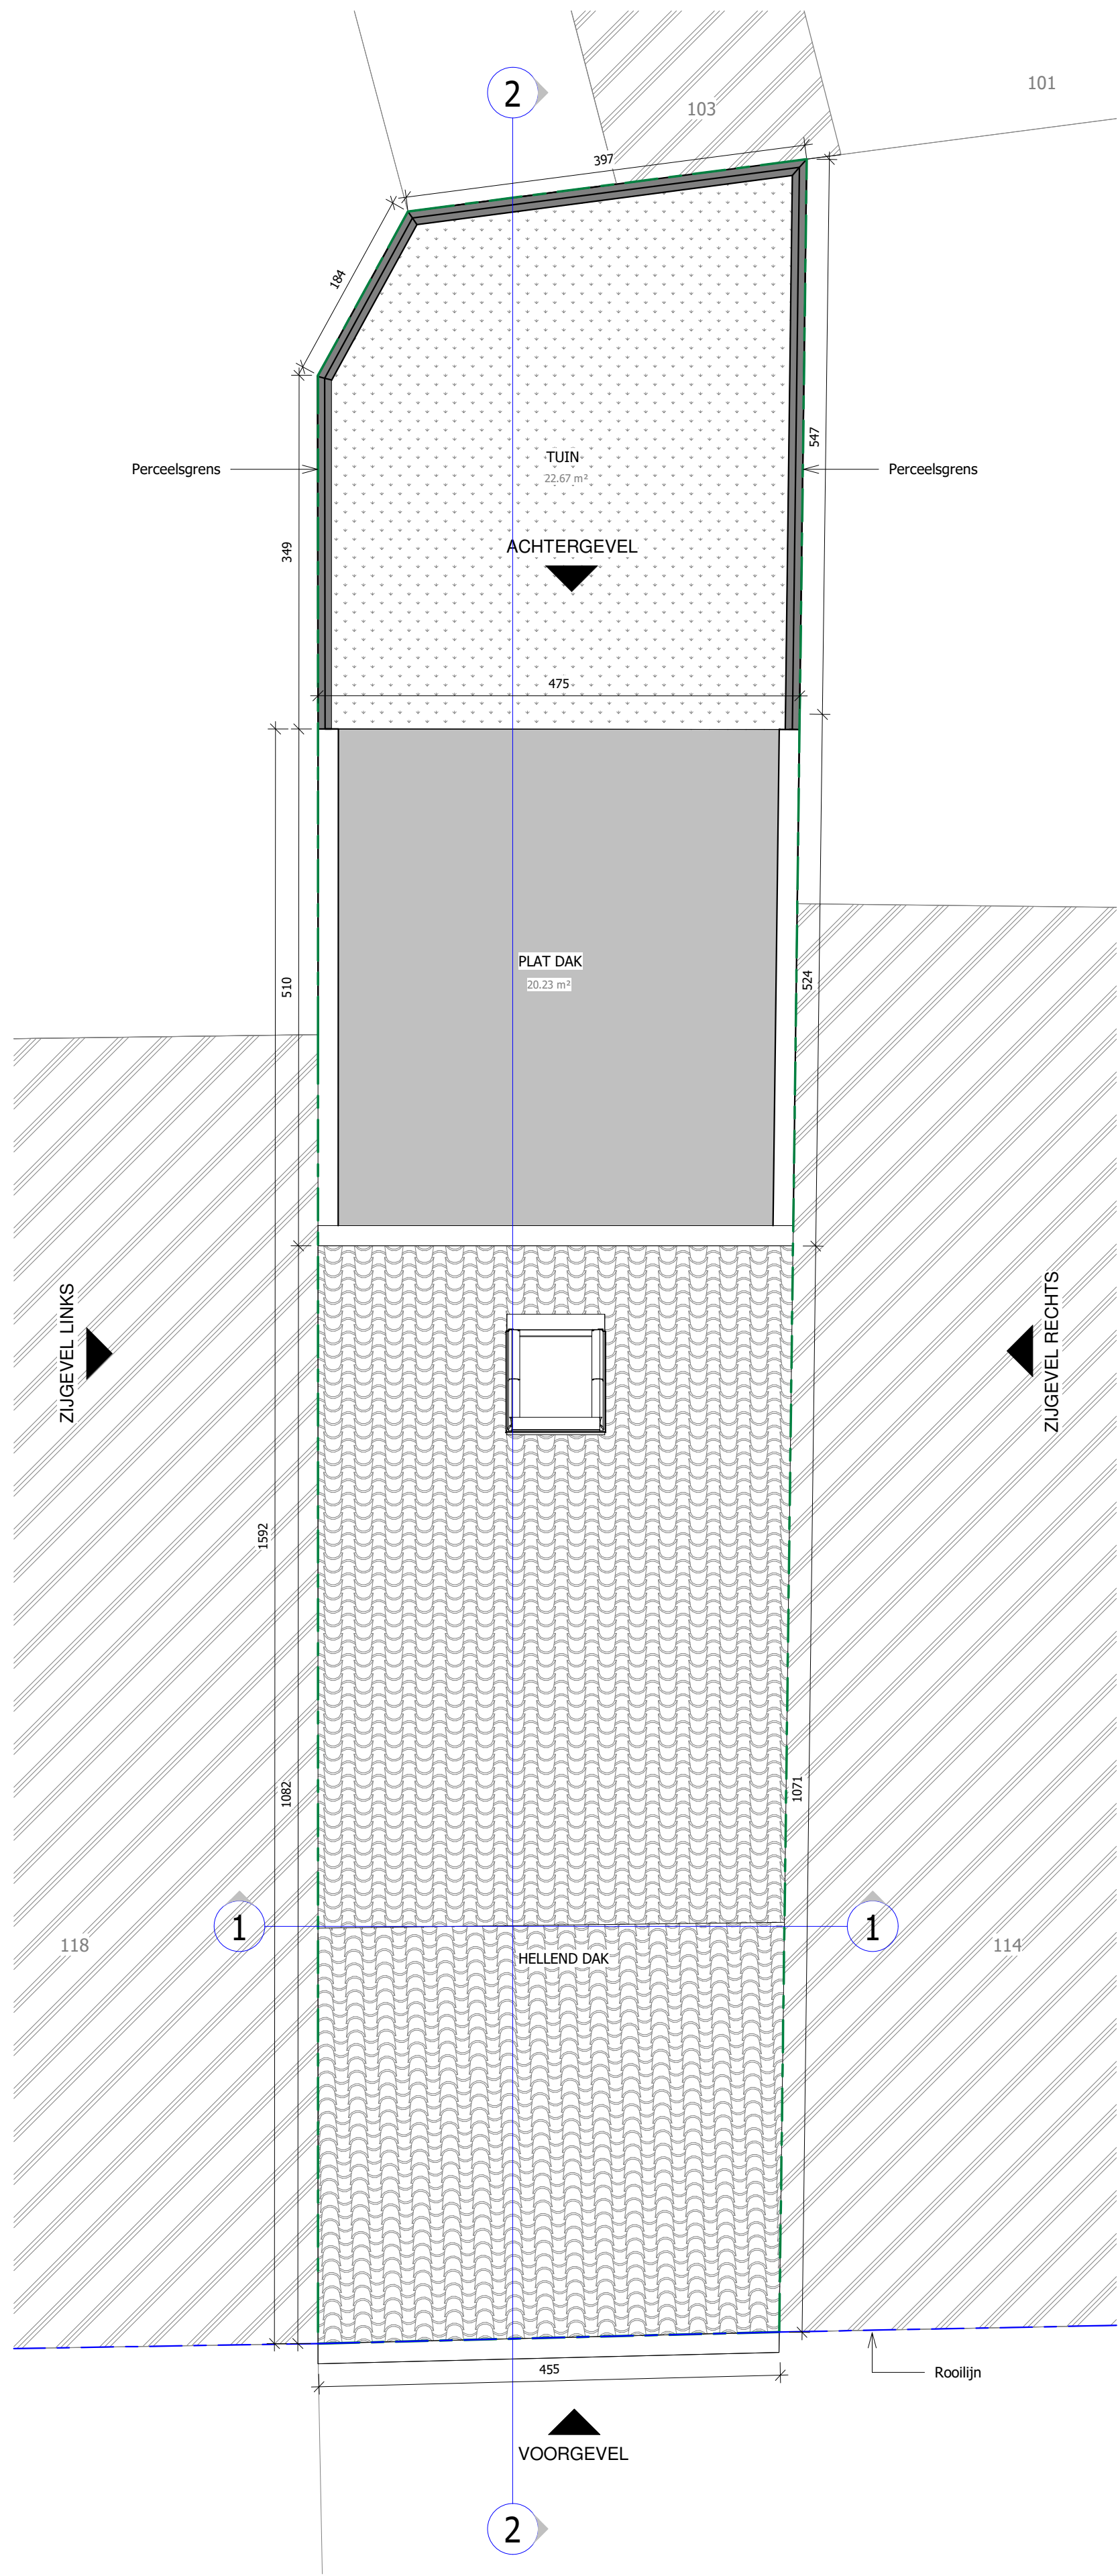

Project: Verbouwing eengezinswoning

Plan: bestaande toestand DAKENPLAN

Bouwplaats: Hilarius Bertolfstraat 116, 9050 Gent

Kadaster: 23ste afdeling, sectie B, 347P2

Bouwheer: YNS BV

Adres: Kerkstraat 26/101 9070 Destelbergen

Architect:
HELLEBUYCK ARCHITECTEN COMM.V.
Vriendschapstraat 37
9040 Gent- Sint Amandsberg
tel. +32(0) 487 859 437
e-mail : info@hellebuyckarchitecten.eu
hellebuyckarchitecten.eu

PLANNR: BA_HIL116_P_B_+03

SCHAAAL: 1 : 50

DATUM: 24/05/2026 12:51:38

