


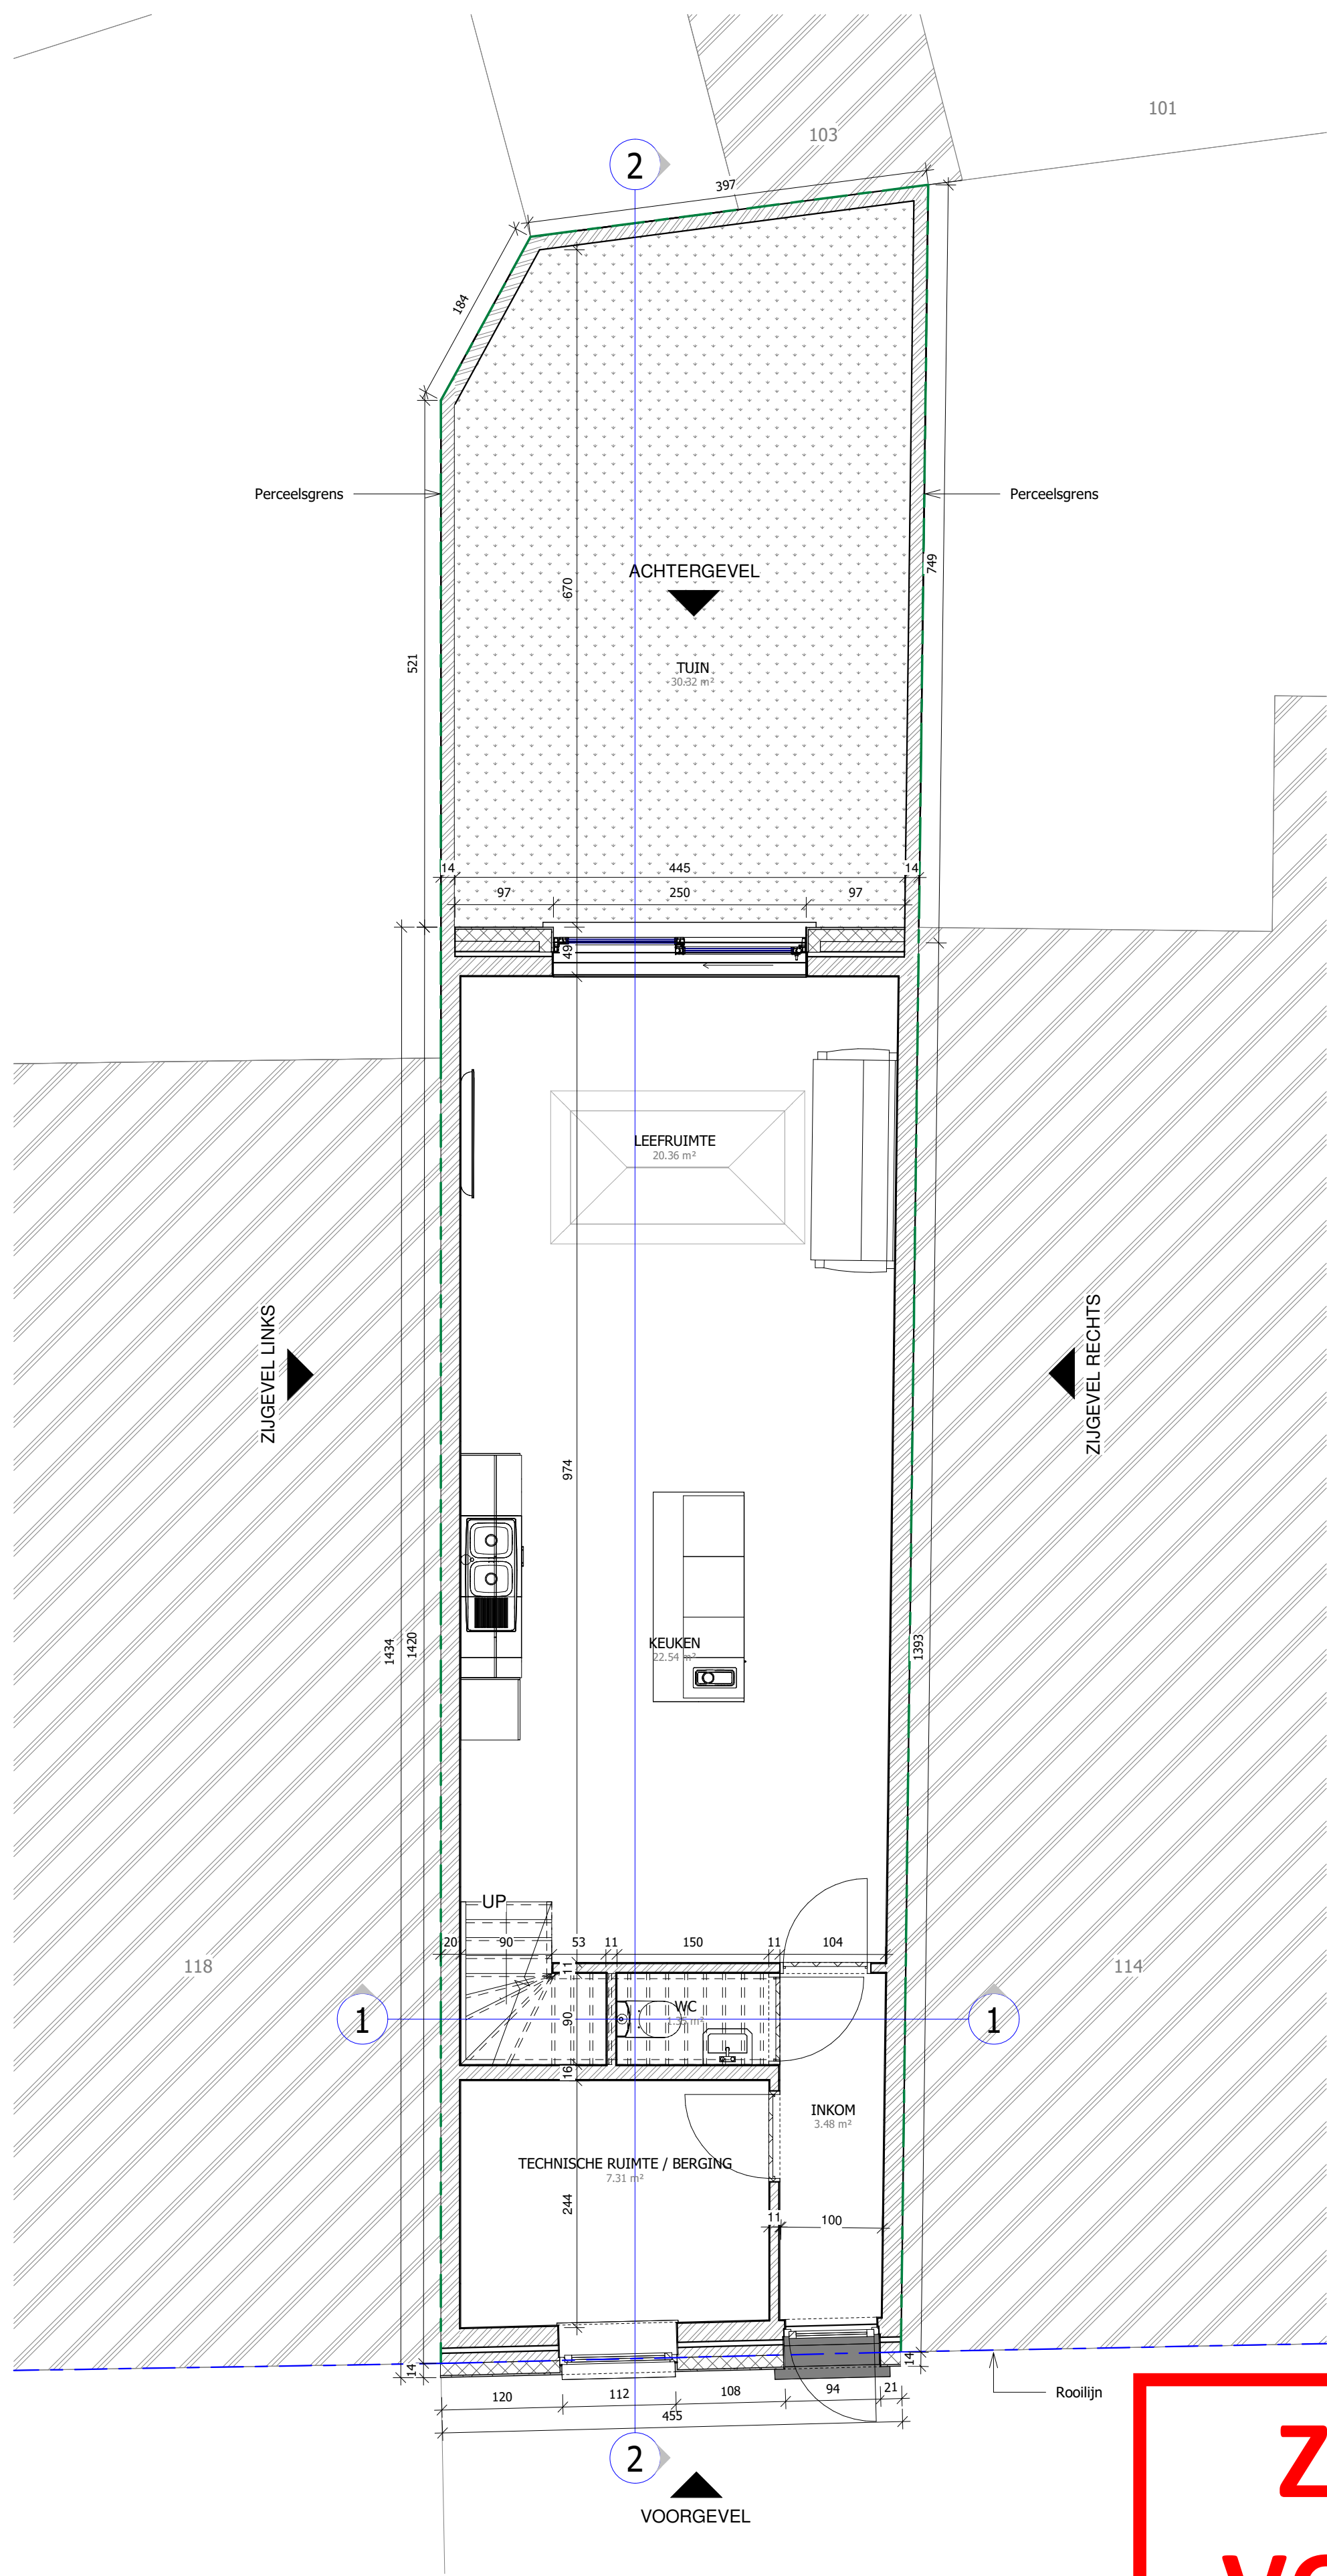

**ZIE BIJZONDERE
VOORWAARDE(N)**

Project: Verbouwing eengezinswoning

Plan: nieuwe toestand GRONDPLAN

Bouwplaats: Hilarius Bertolfstraat 116, 9050 Gent

Kadaster: 23ste afdeling, sectie B, 347P2

Bouwheer: YNS BV

Adres: Kerkstraat 26/101 9070 Destelbergen

Architect:
HELLEBUYCK ARCHITECTEN COMM.V.
Vriendschapsstraat 37
9040 Gent- Sint Amandsberg
tel. +32(0) 487 859 437
e-mail : info@hellebuyckarchitecten.eu
hellebuyckarchitecten.eu

PLANNR: BA_HIL116_P_N_00

SCHAAL: 1 : 50

DATUM: 31/05/2026 12:30:36

