


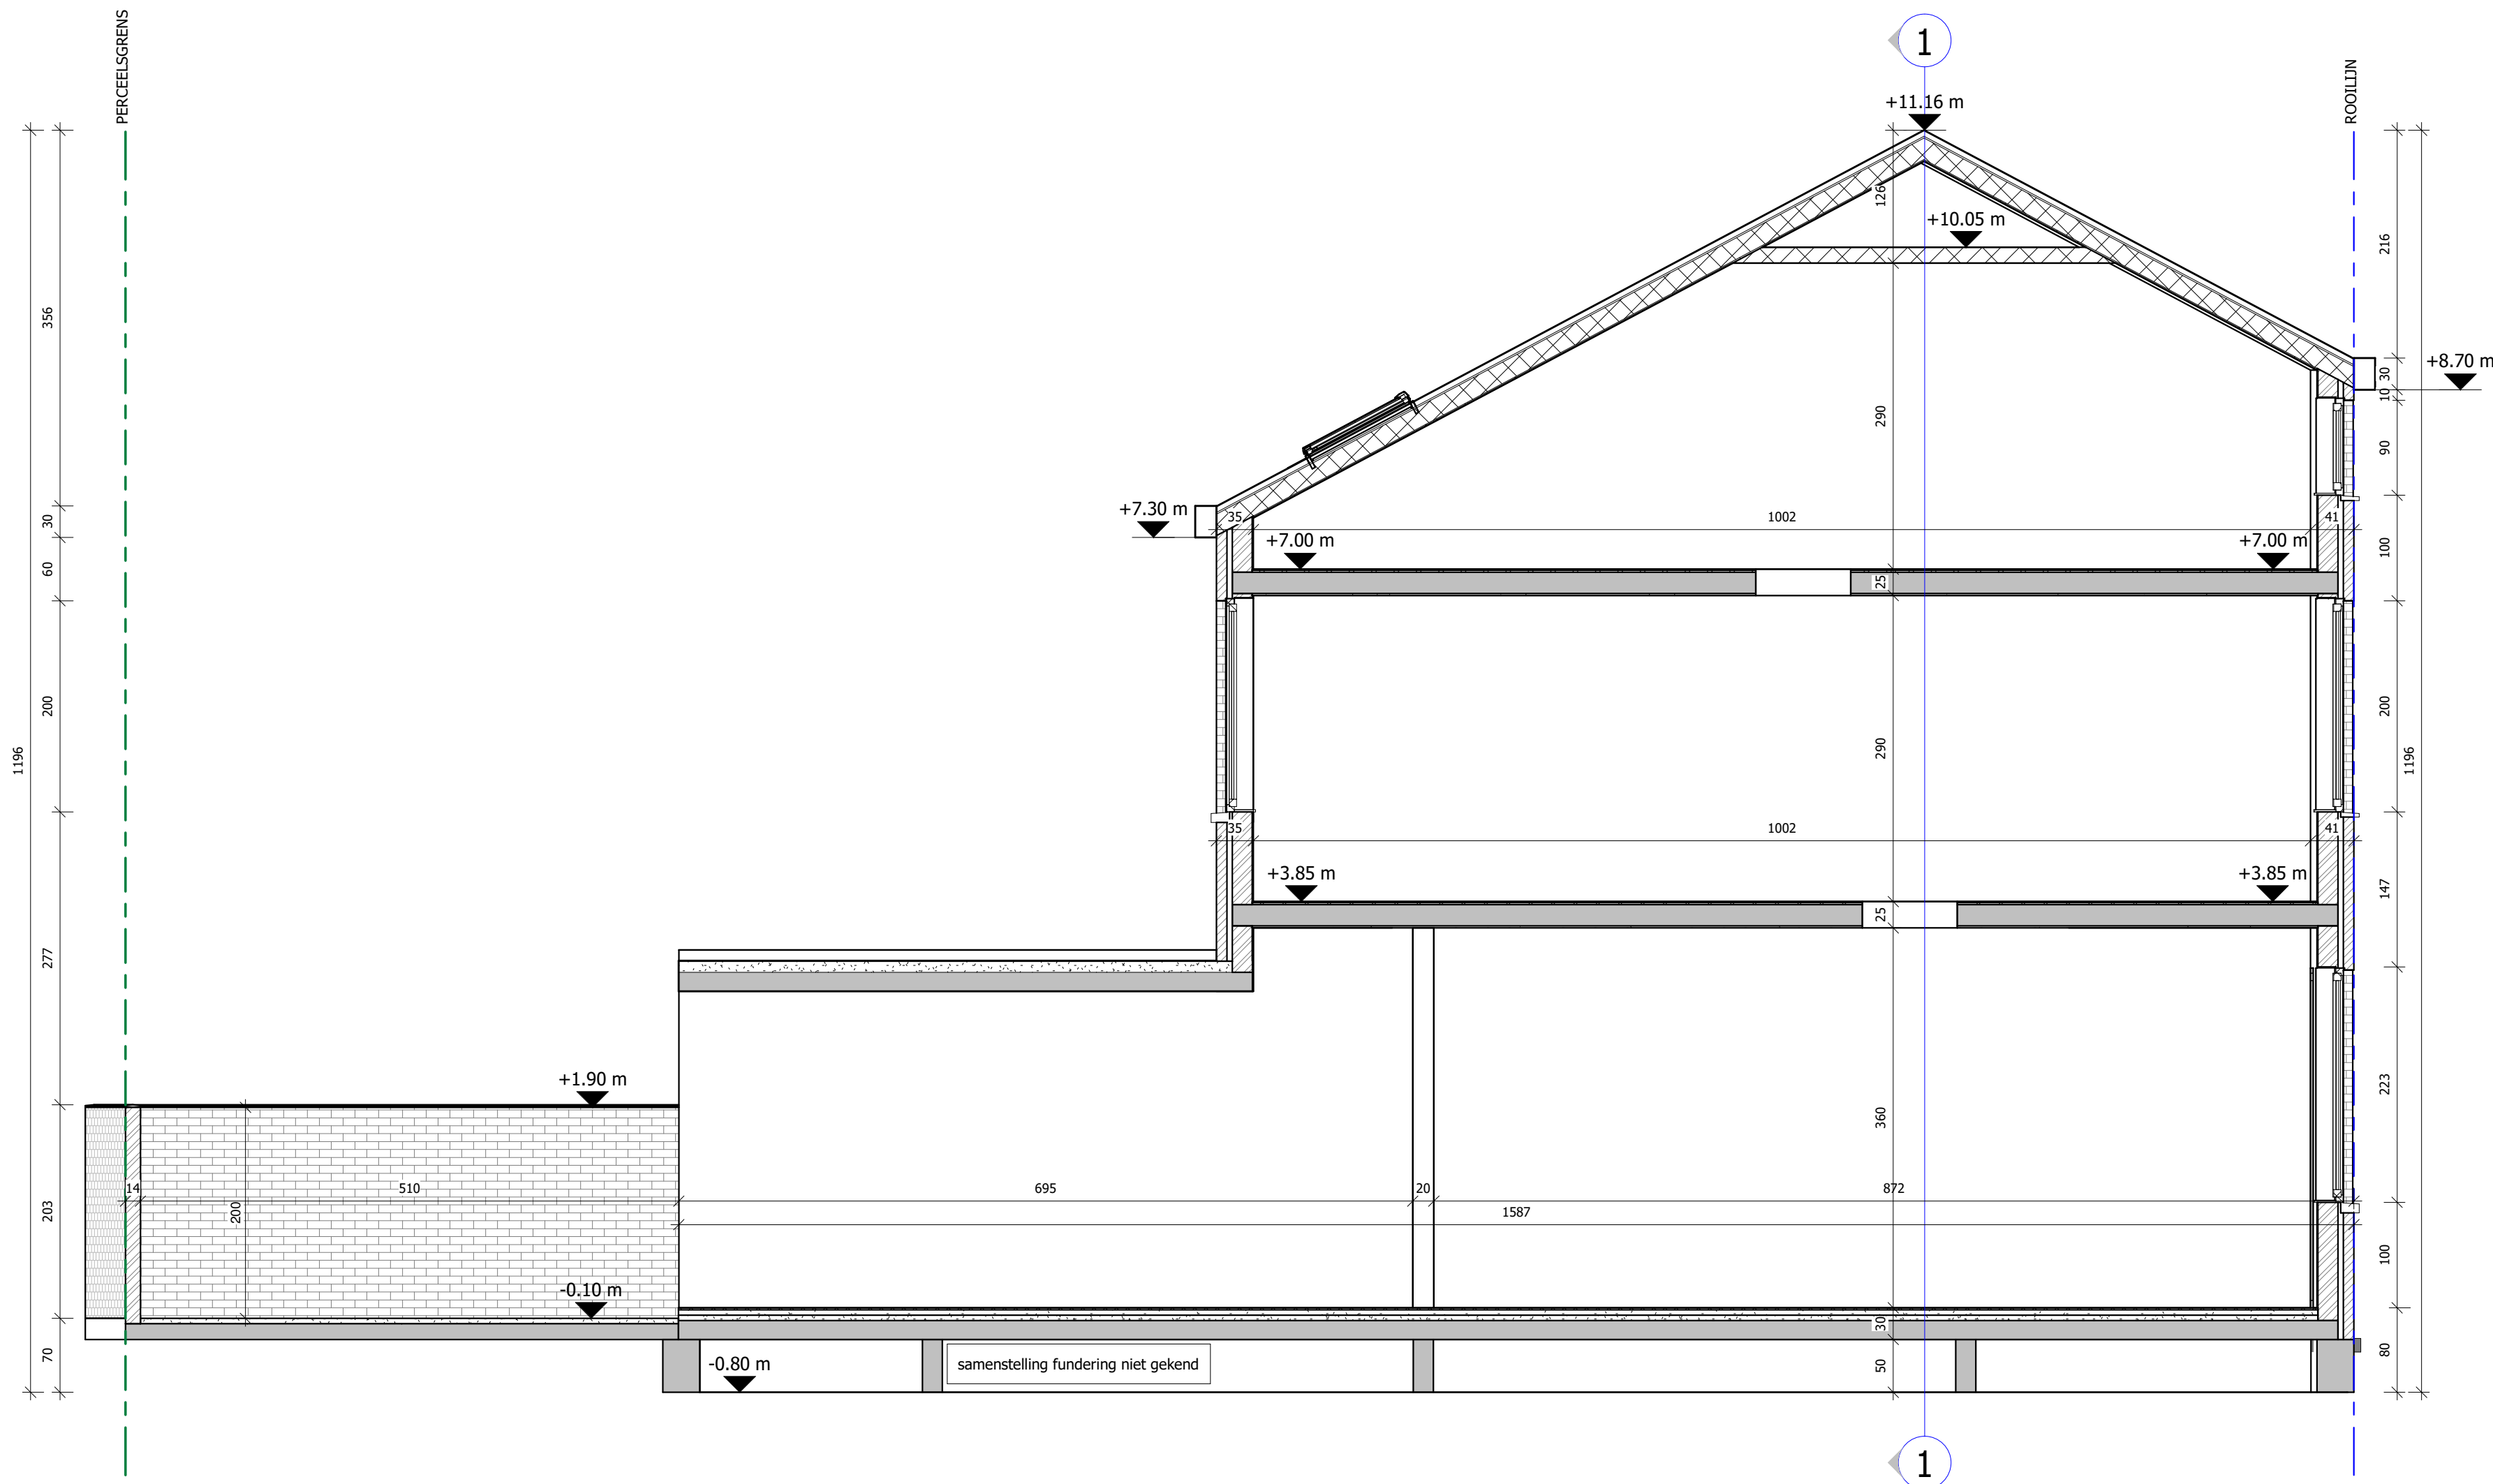

Project: Verbouwing eengezinswoning	Bouwplaats: Hilarius Bertolfstraat 116, 9050 Gent	Architect: HELLEBUYCK ARCHITECTEN COMM.V. Vriendschapstraat 37 9040 Gent- Sint Amandsberg tel. +32(0) 487 859 437 e-mail : info@hellebuyckarchitecten.eu hellebuyckarchitecten.eu	PLANNR: BA_HIL116_S_B_2
	Kadaster: 23ste afdeling, sectie B, 347P2		SCHAAL: 1 : 50
Plan: bestaande toestand SNEDE 2-2	Bouwheer: YNS BV	DATUM: 24/05/2026 14:30:19	
	Adres: Kerkstraat 26/101 9070 Destelbergen		