


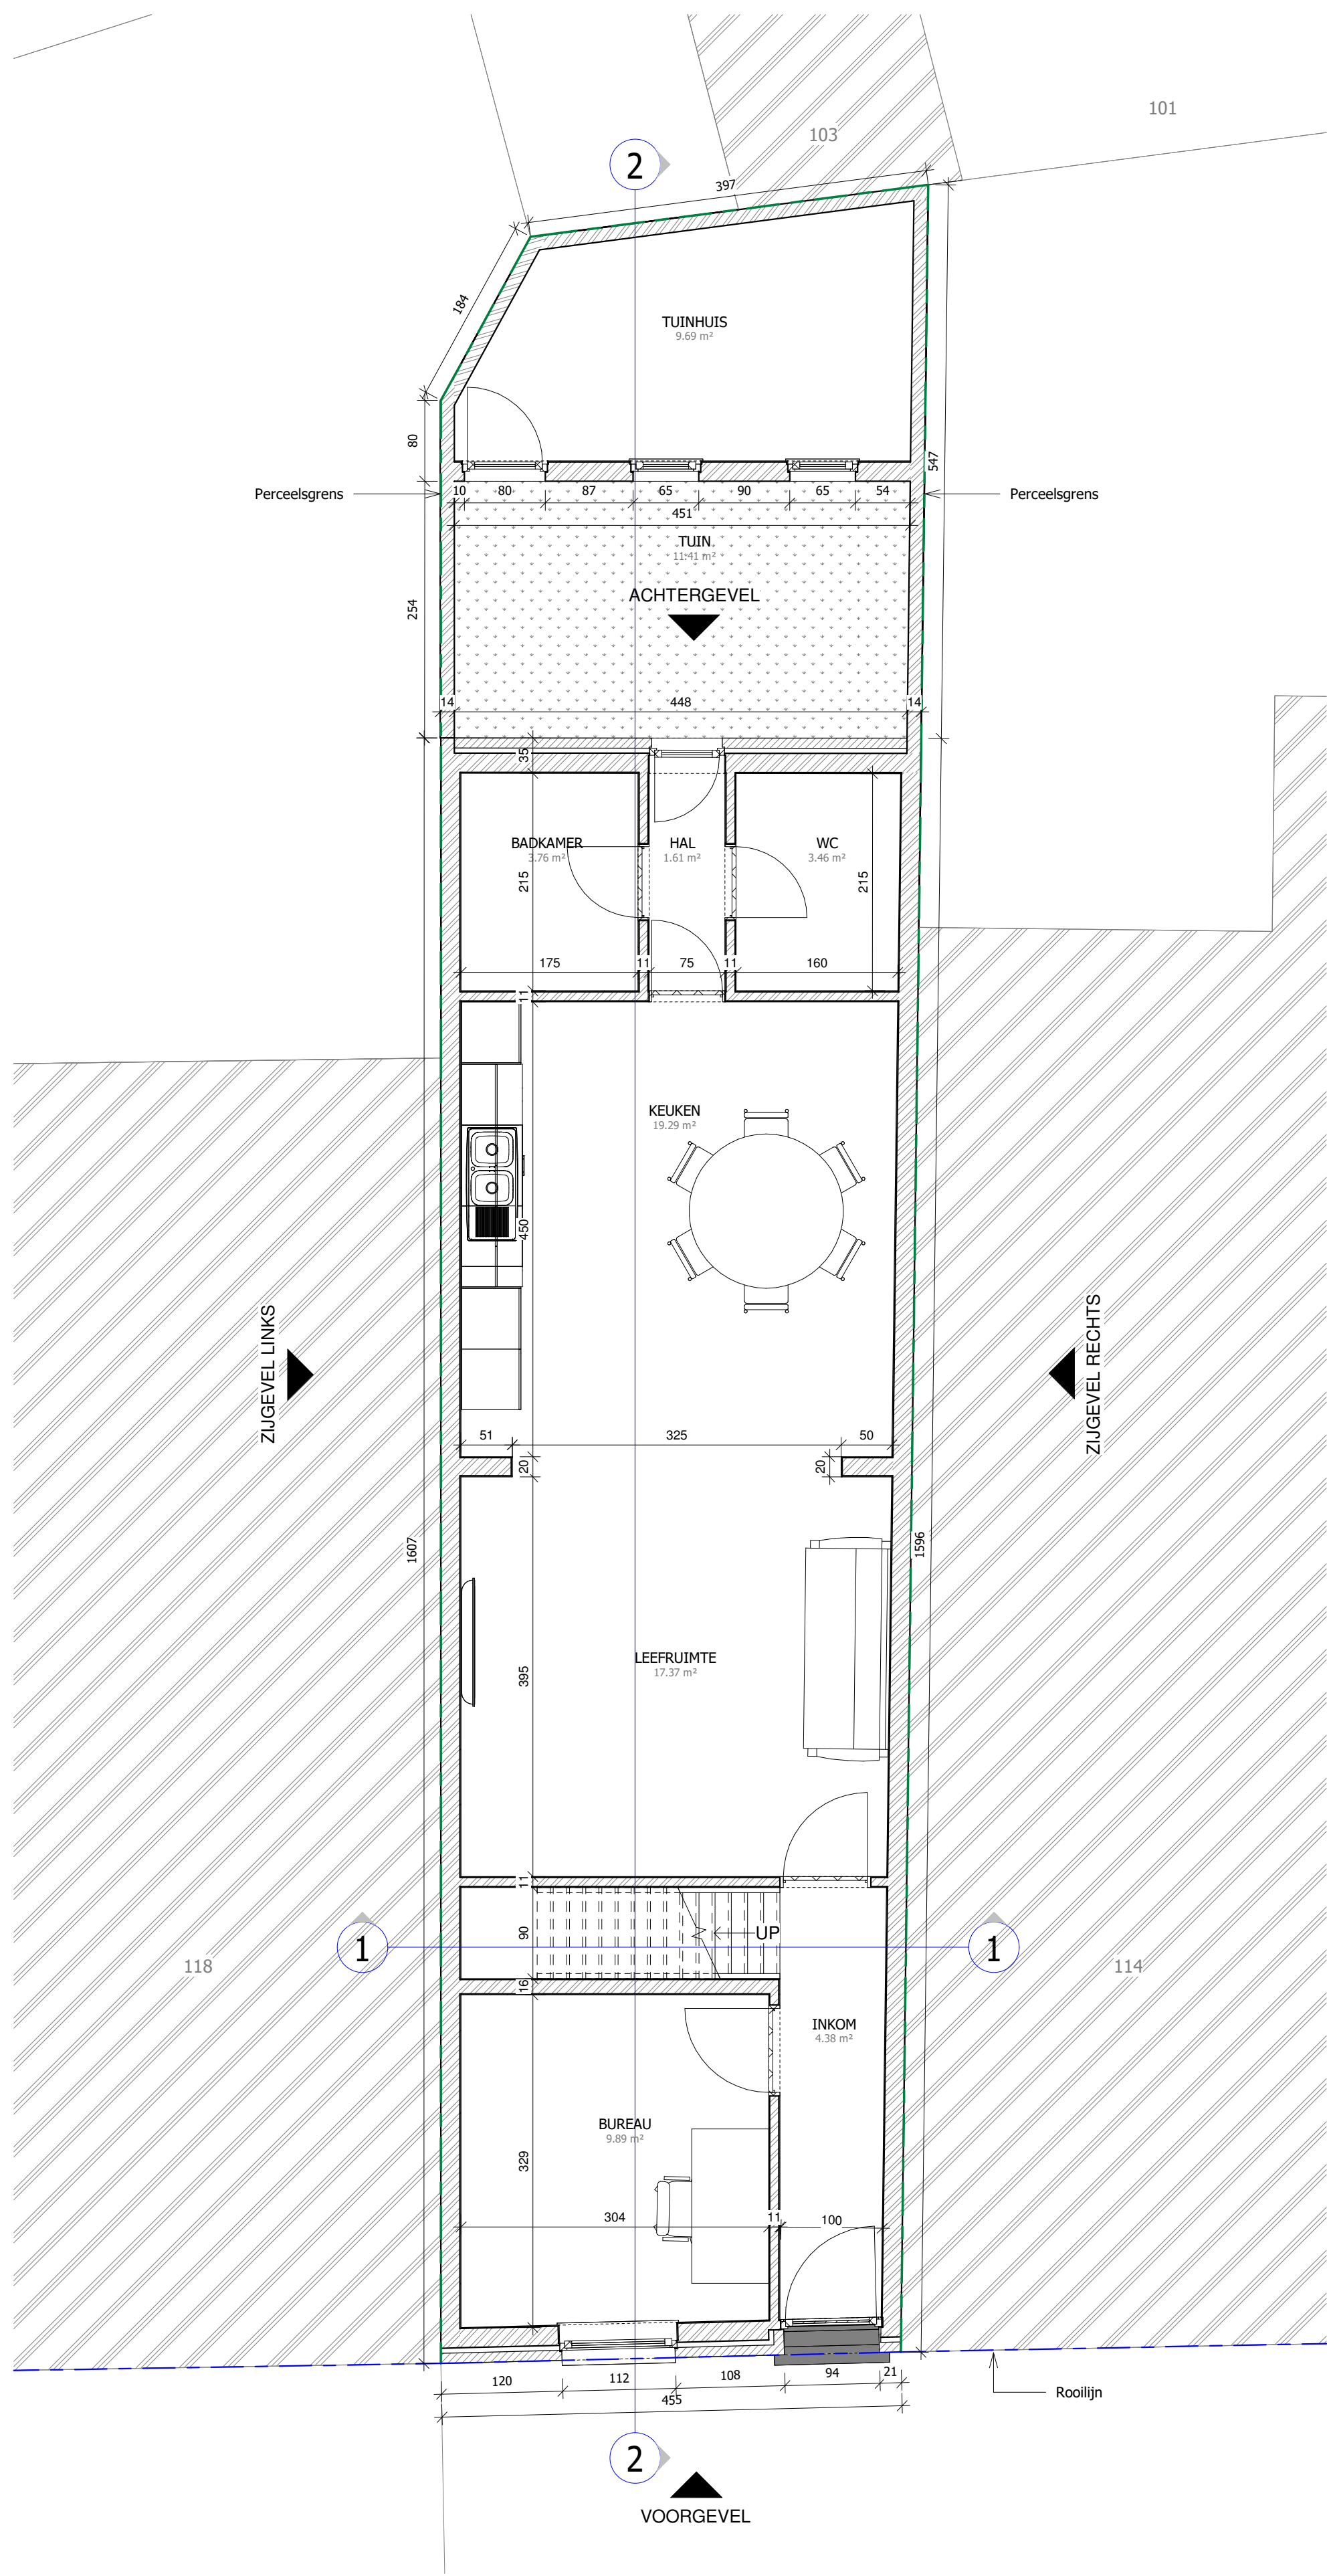

Project: Verbouwing eengezinswoning	Bouwplaats: Hilarius Bertolfstraat 116, 9050 Gent Kadaster: 23ste afdeling, sectie B, 347P2	Architect: HELLEBUYCK ARCHITECTEN COMM.V. Vriendschapsstraat 37 9040 Gent- Sint Amandsberg tel. +32(0) 487 859 437 e-mail : info@hellebuyckarchitecten.eu hellebuyckarchitecten.eu	PLANNR: BA_HIL116_P_V_00 SCHAAL: 1 : 50 DATUM: 31/05/2026 11:30:35
Plan: vergunde toestand GRONDPLAN	Bouwheer: YNS BV Adres: Kerkstraat 26/101 9070 Destelbergen		