


**ZIE BIJZONDERE
VOORWAARDE(N)**

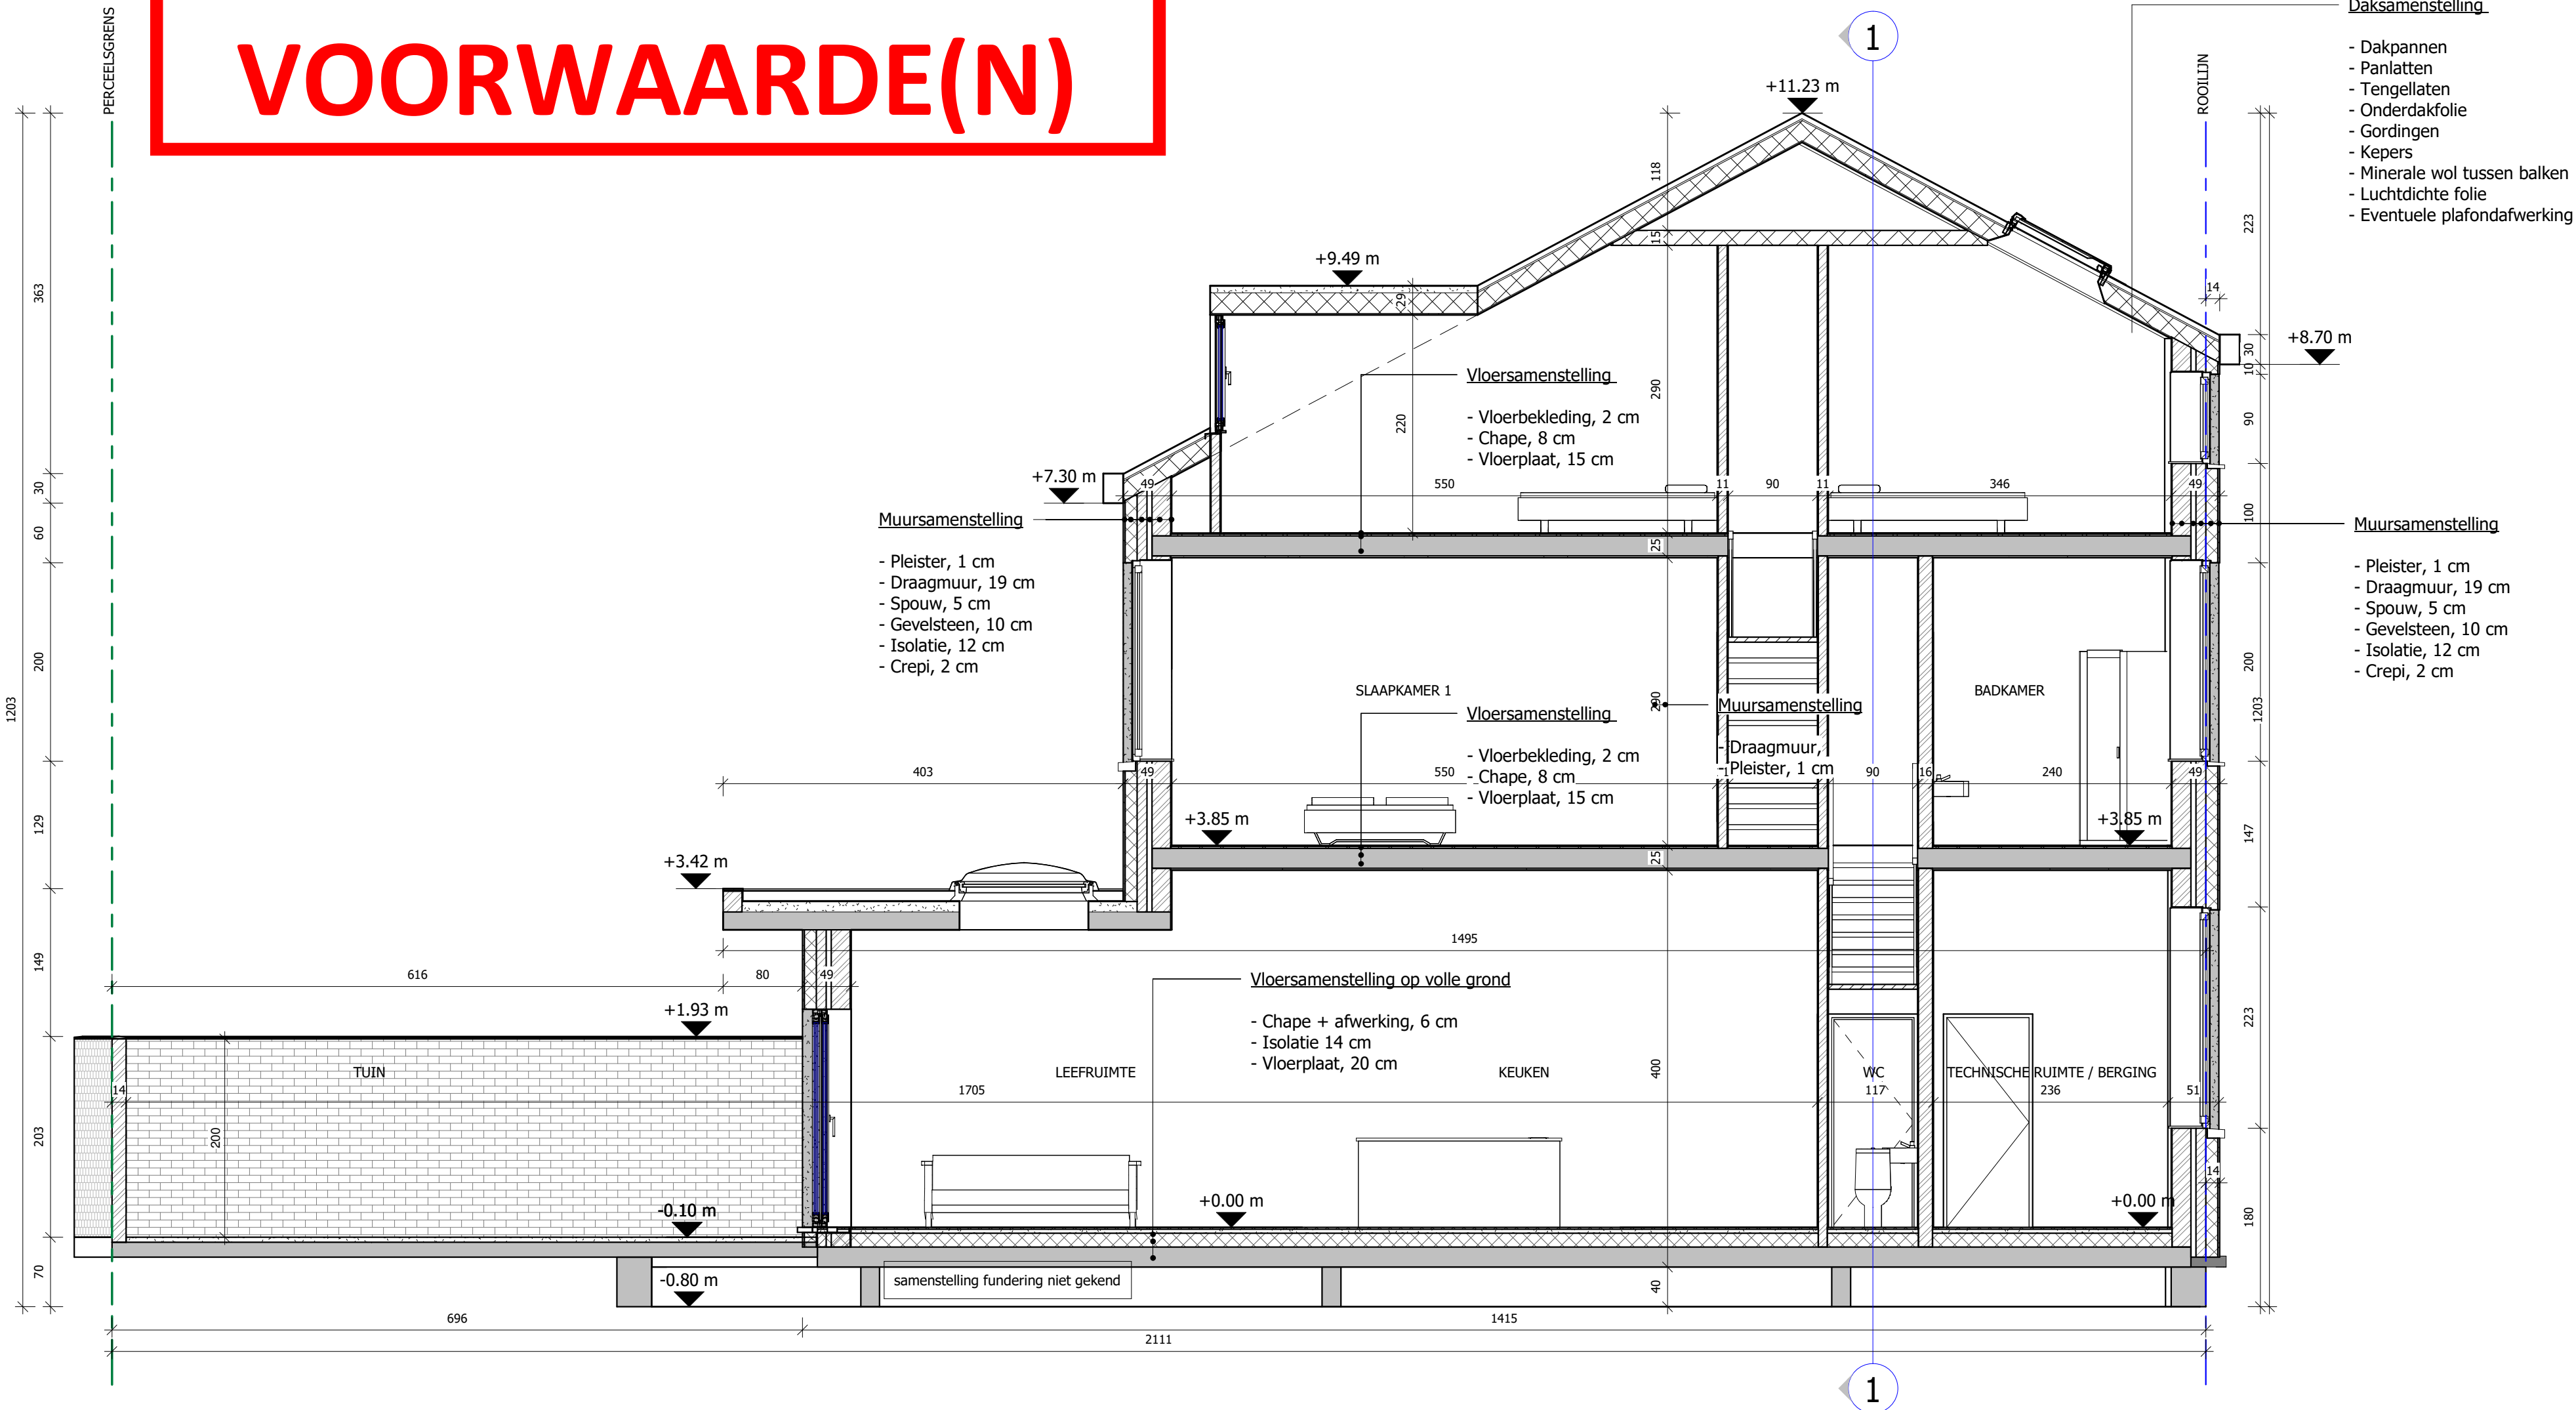

Bouwplaats:	Hilarius Bertolfstraat 116, 9050 Gent
Kadaster:	23ste afdeling, sectie B, 347P2
Bouwheer:	YNS BV
Adres:	Kerkstraat 26/101 9070 Destelbergen

PLANNR: BA_HIL116_S_N_2
SCHAAL: 1 : 50
DATUM: 31/05/2026 13:22:09