


ZIE BIJZONDERE
VOORWAARDE(N)

Het isolatiepakket (isolatie inclusief
afwerking) moet beperkt blijven tot
maximaal 14 cm voorbij de rooilijn!

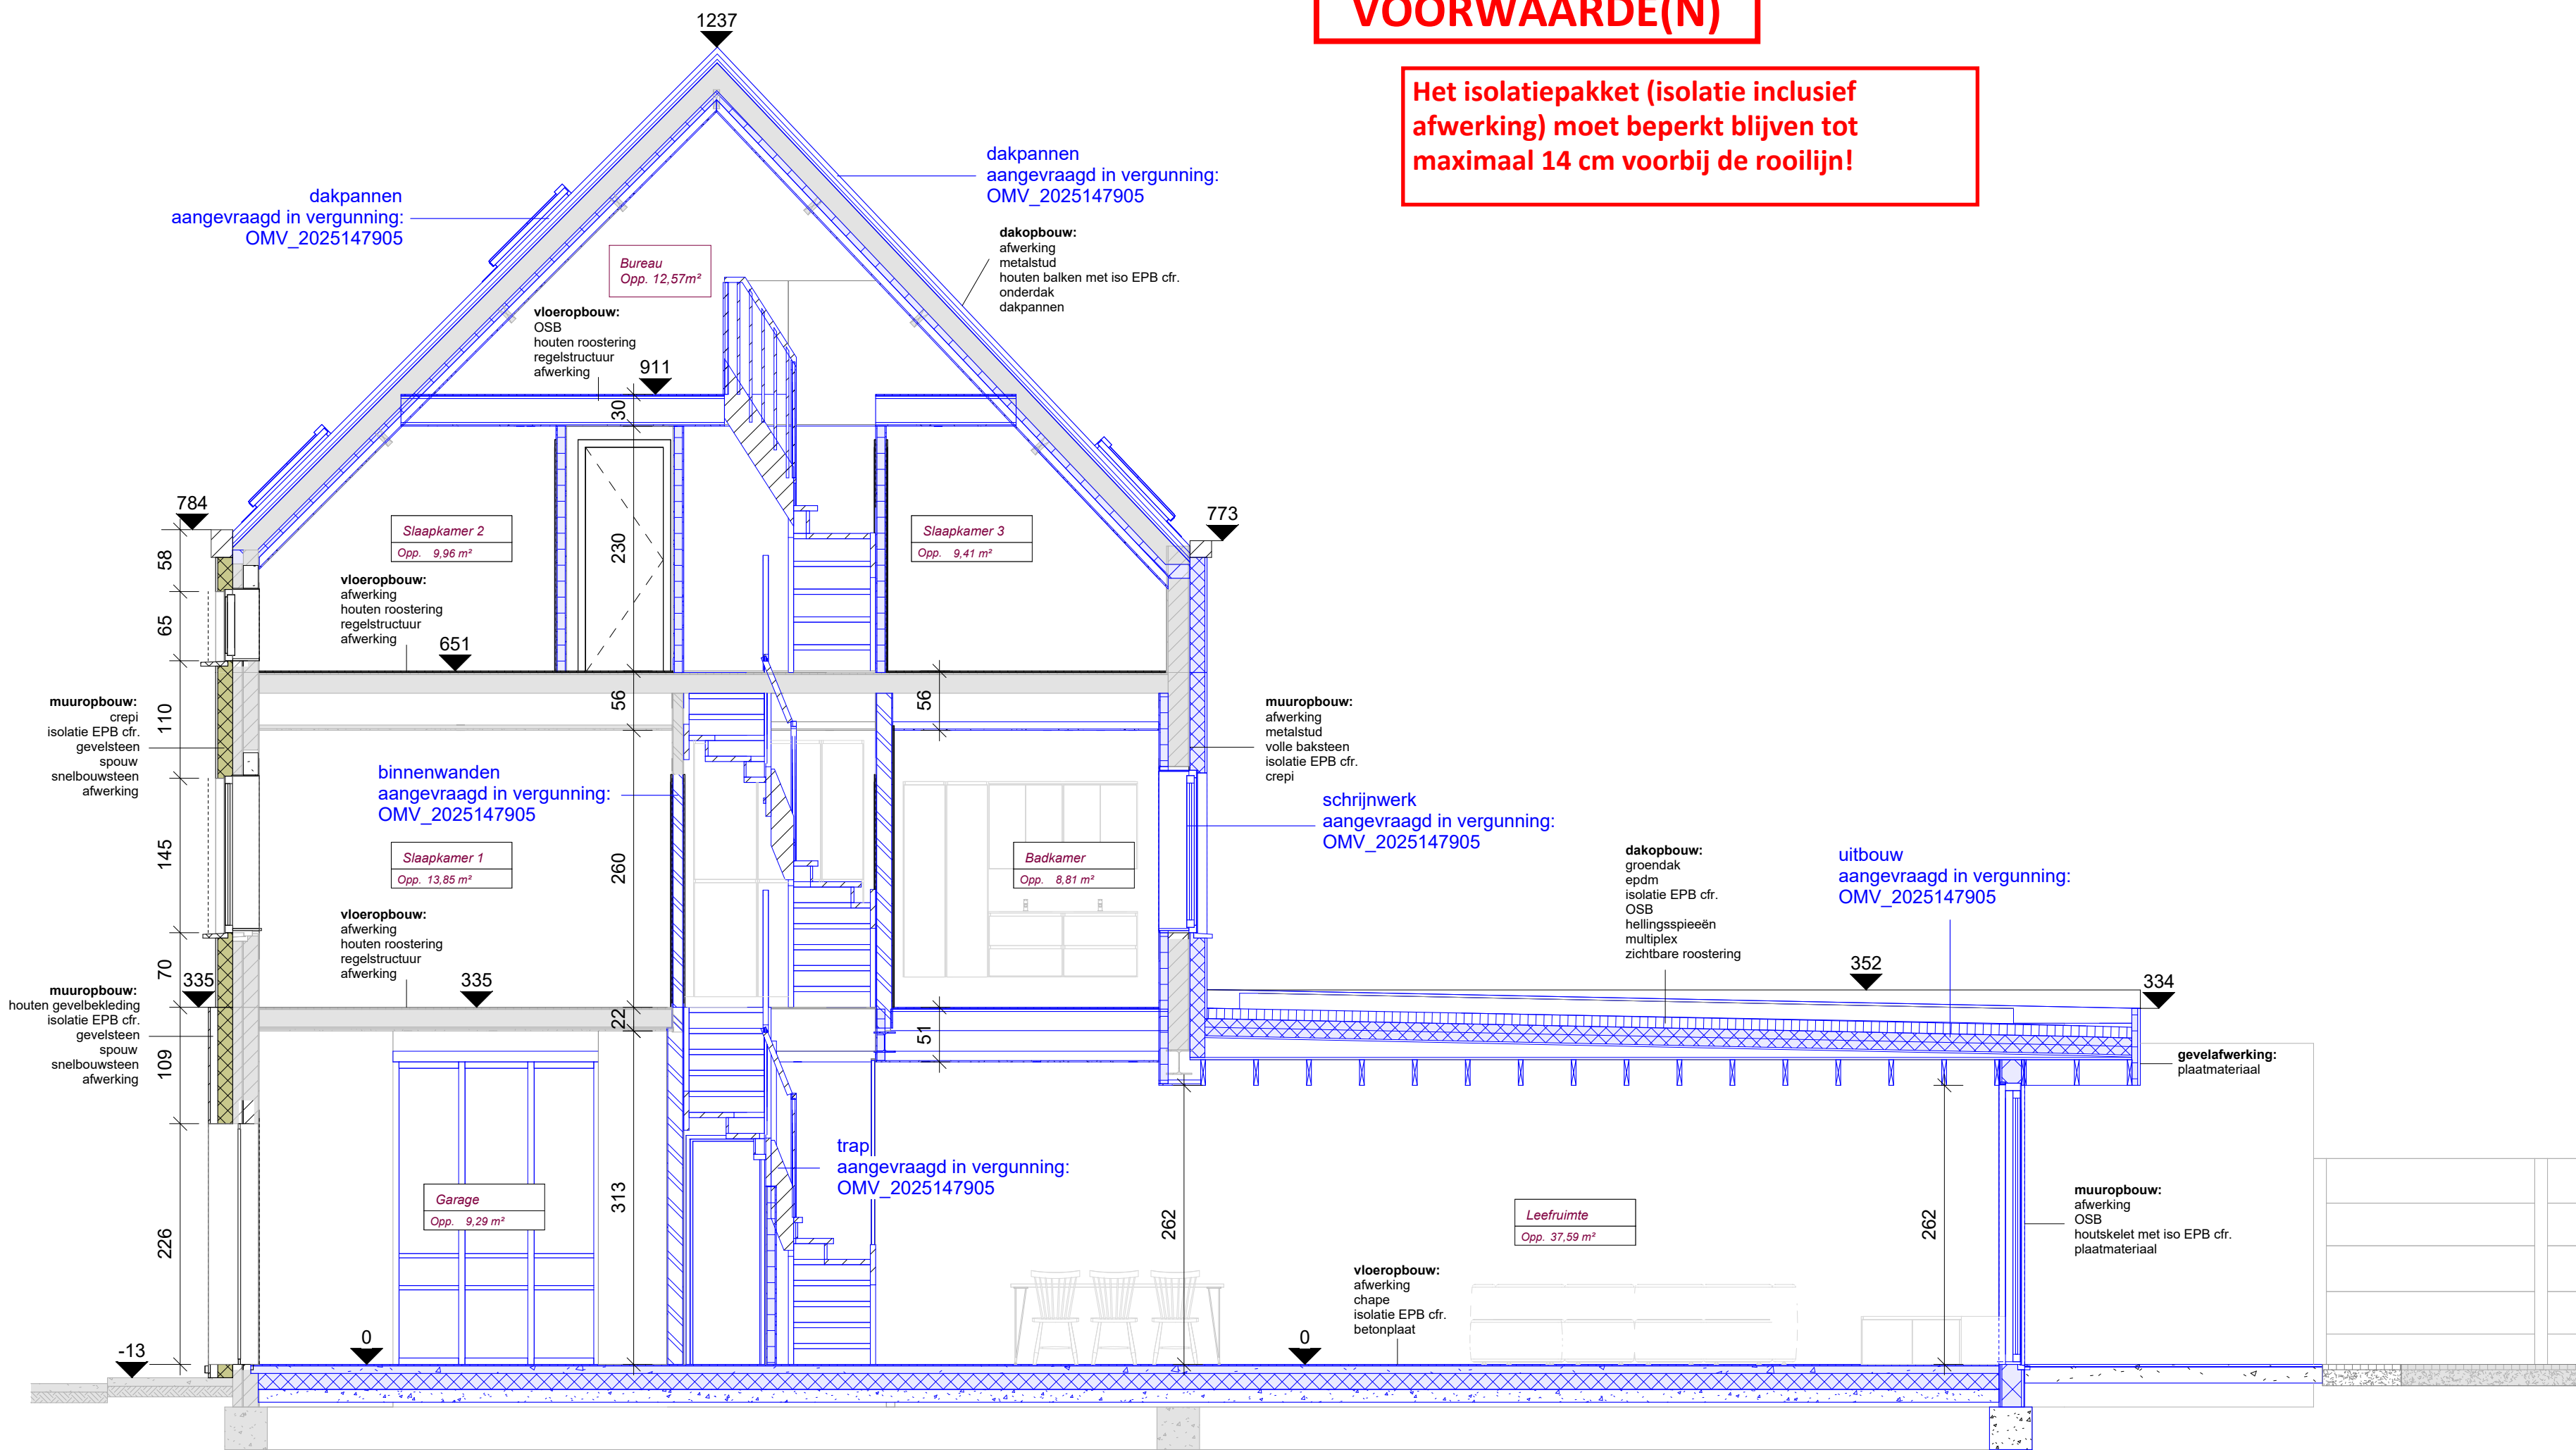

0,5 0 0,5 1 1,5 2 2,5
SCHAAL1: 50 m

BA_3.00_V S_N_3.00_Langdoorsnede (voorgevel)

1 : 50



Sfinx bouw & coördinatie
Brusselsesteenweg 173
9050 Gent (Ledeberg)
tel 09/232 02 50
info@sfinx.be

Opdrachtgever: Ans Peeters
Sofie Vermeulen Architect: Piet Vanwormhoudt
Adres bouwwerf: Hilarius Bertolfstraat 33
9050 Ledeberg
Projectfase:
Opmerking: