
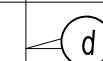
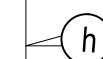


-  gevelparement baksteen handvorm (rood-bruin genuanceerd)
-  thermisch onderbroken houten schrijnwerk – kleur groen met klare dubbele beglazing
-  traditionele rode boomse pan
-  regenafvoer in zink
-  thermo framé planchet
-  plint / dorpel in blauwe hardsteen
-  retro dakvlakraam
-  boomse pannen

Het volume tussen de voormalige schuur en de voormalige hoeve mag niet worden uitgevoerd en wordt uit de vergunning gesloten. De hierin voorziene ruimtes (inkomsas, toilet en berging) moeten in het bestaande volume van de schuur worden voorzien.

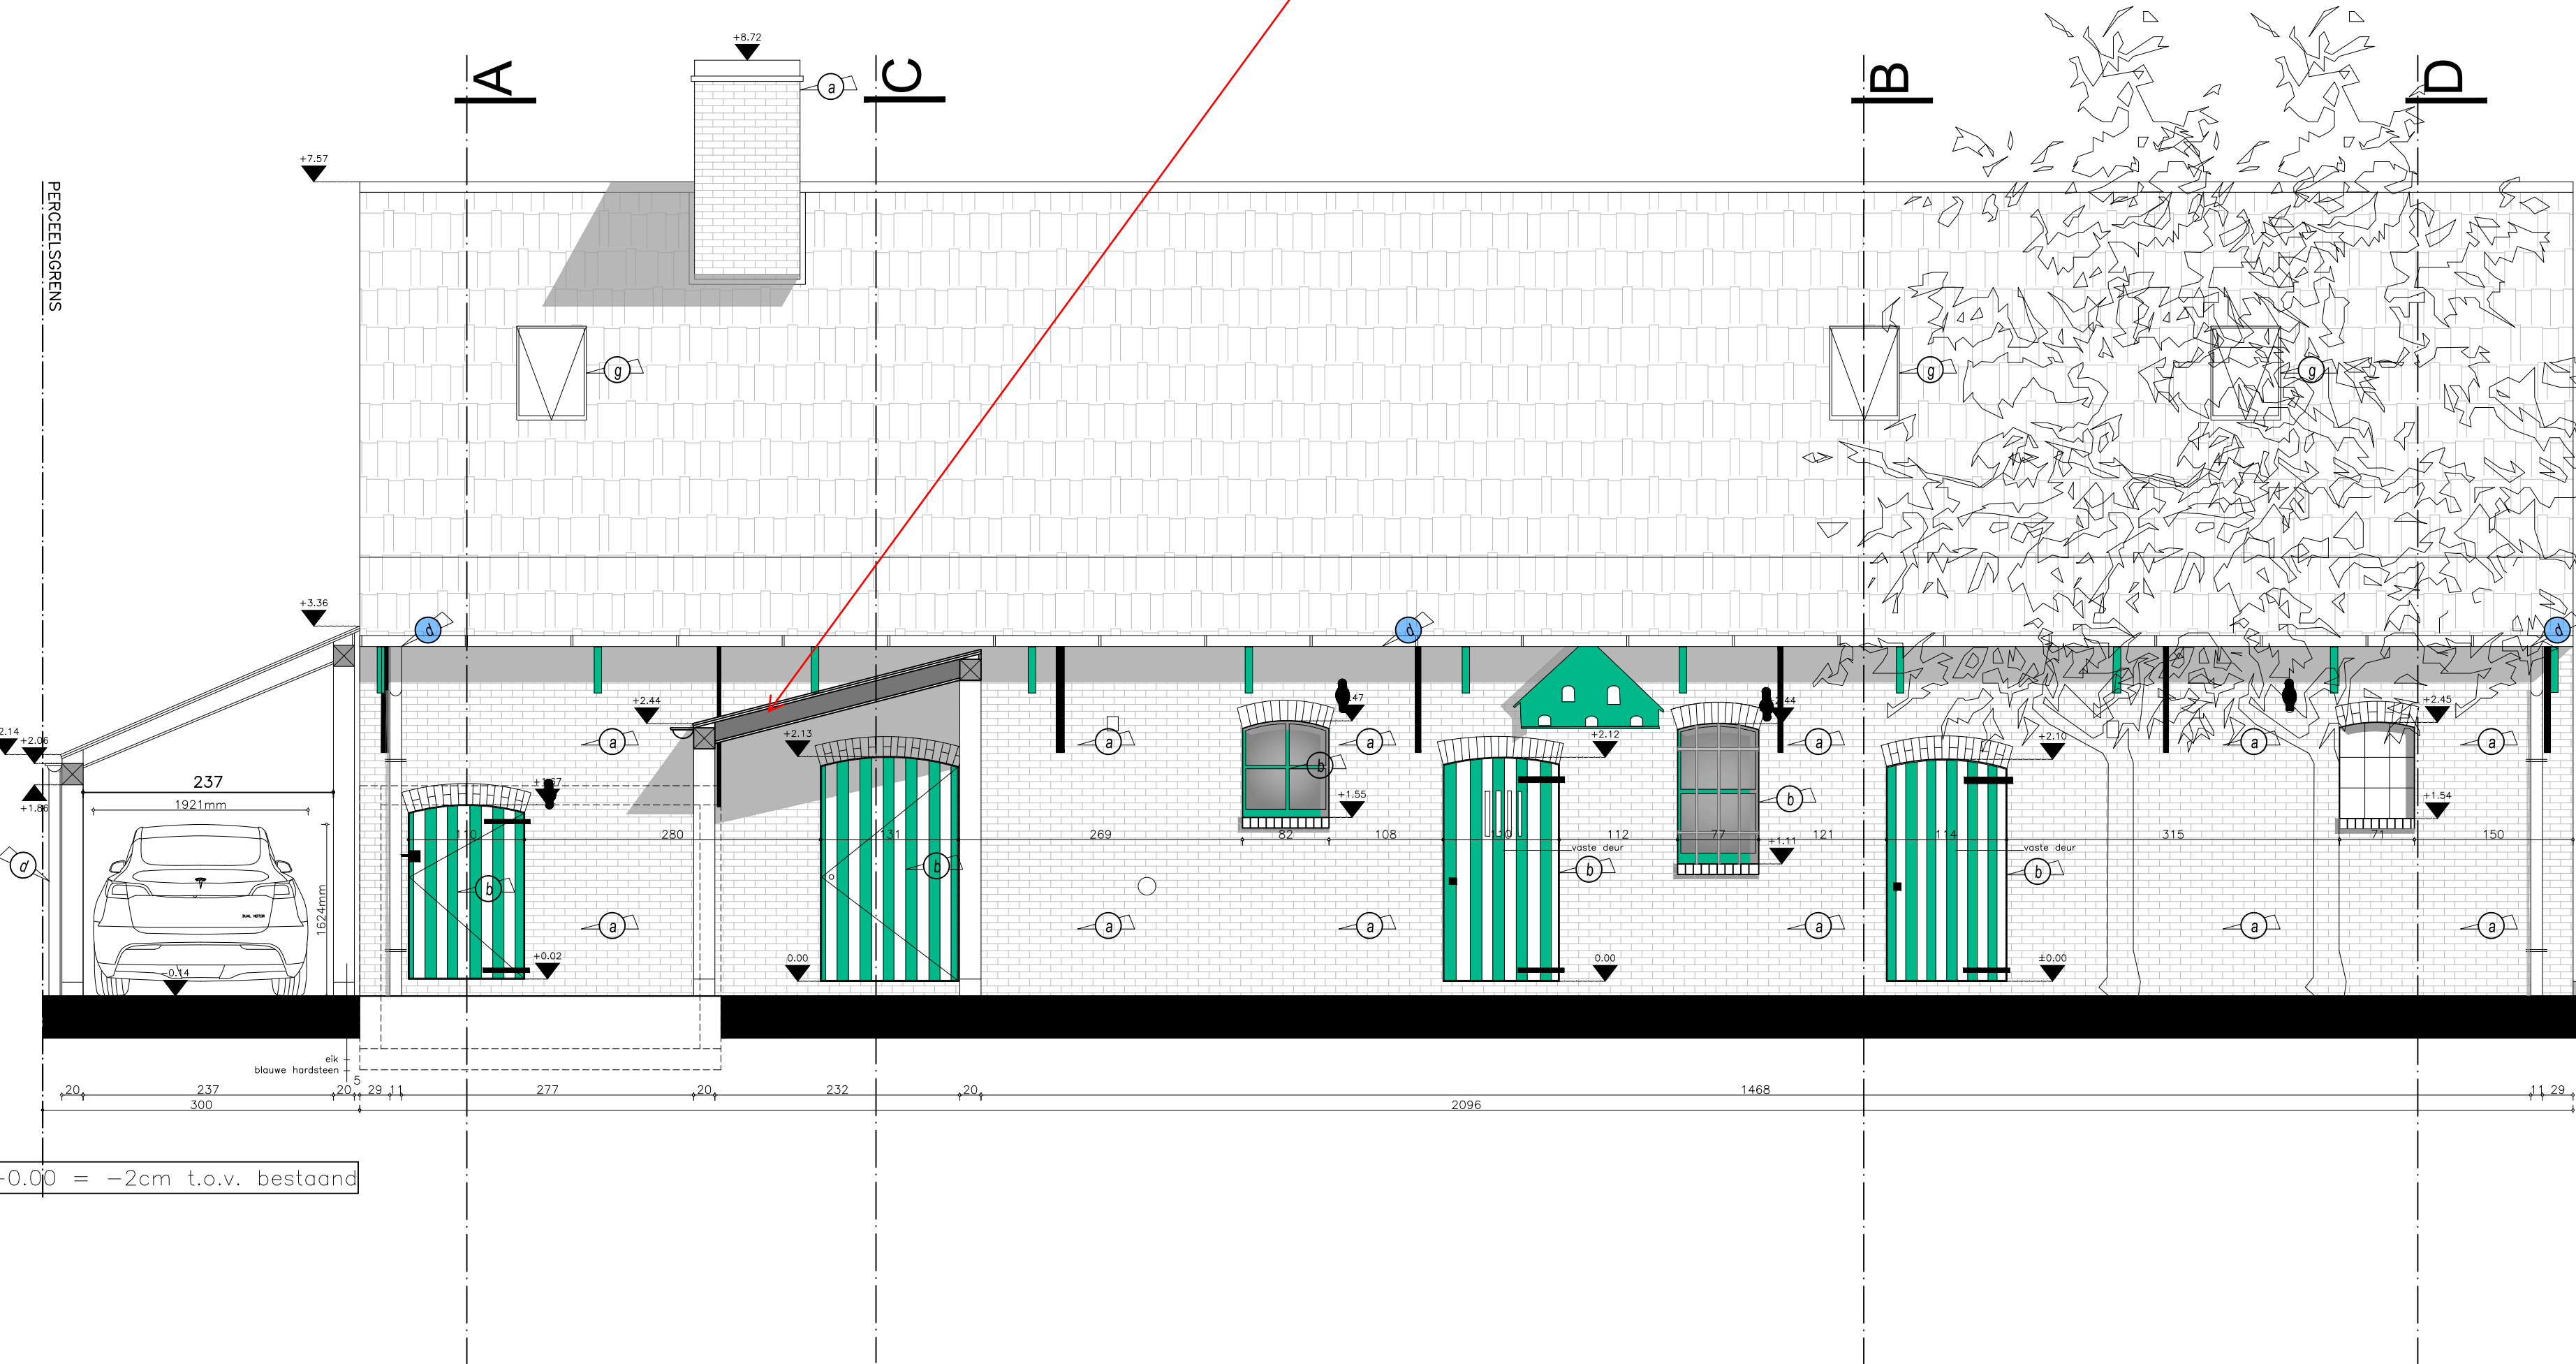

ZIE BIJZONDERE
VOORWAARDE(N)