VOORWERP VAN DE AANVRAAG

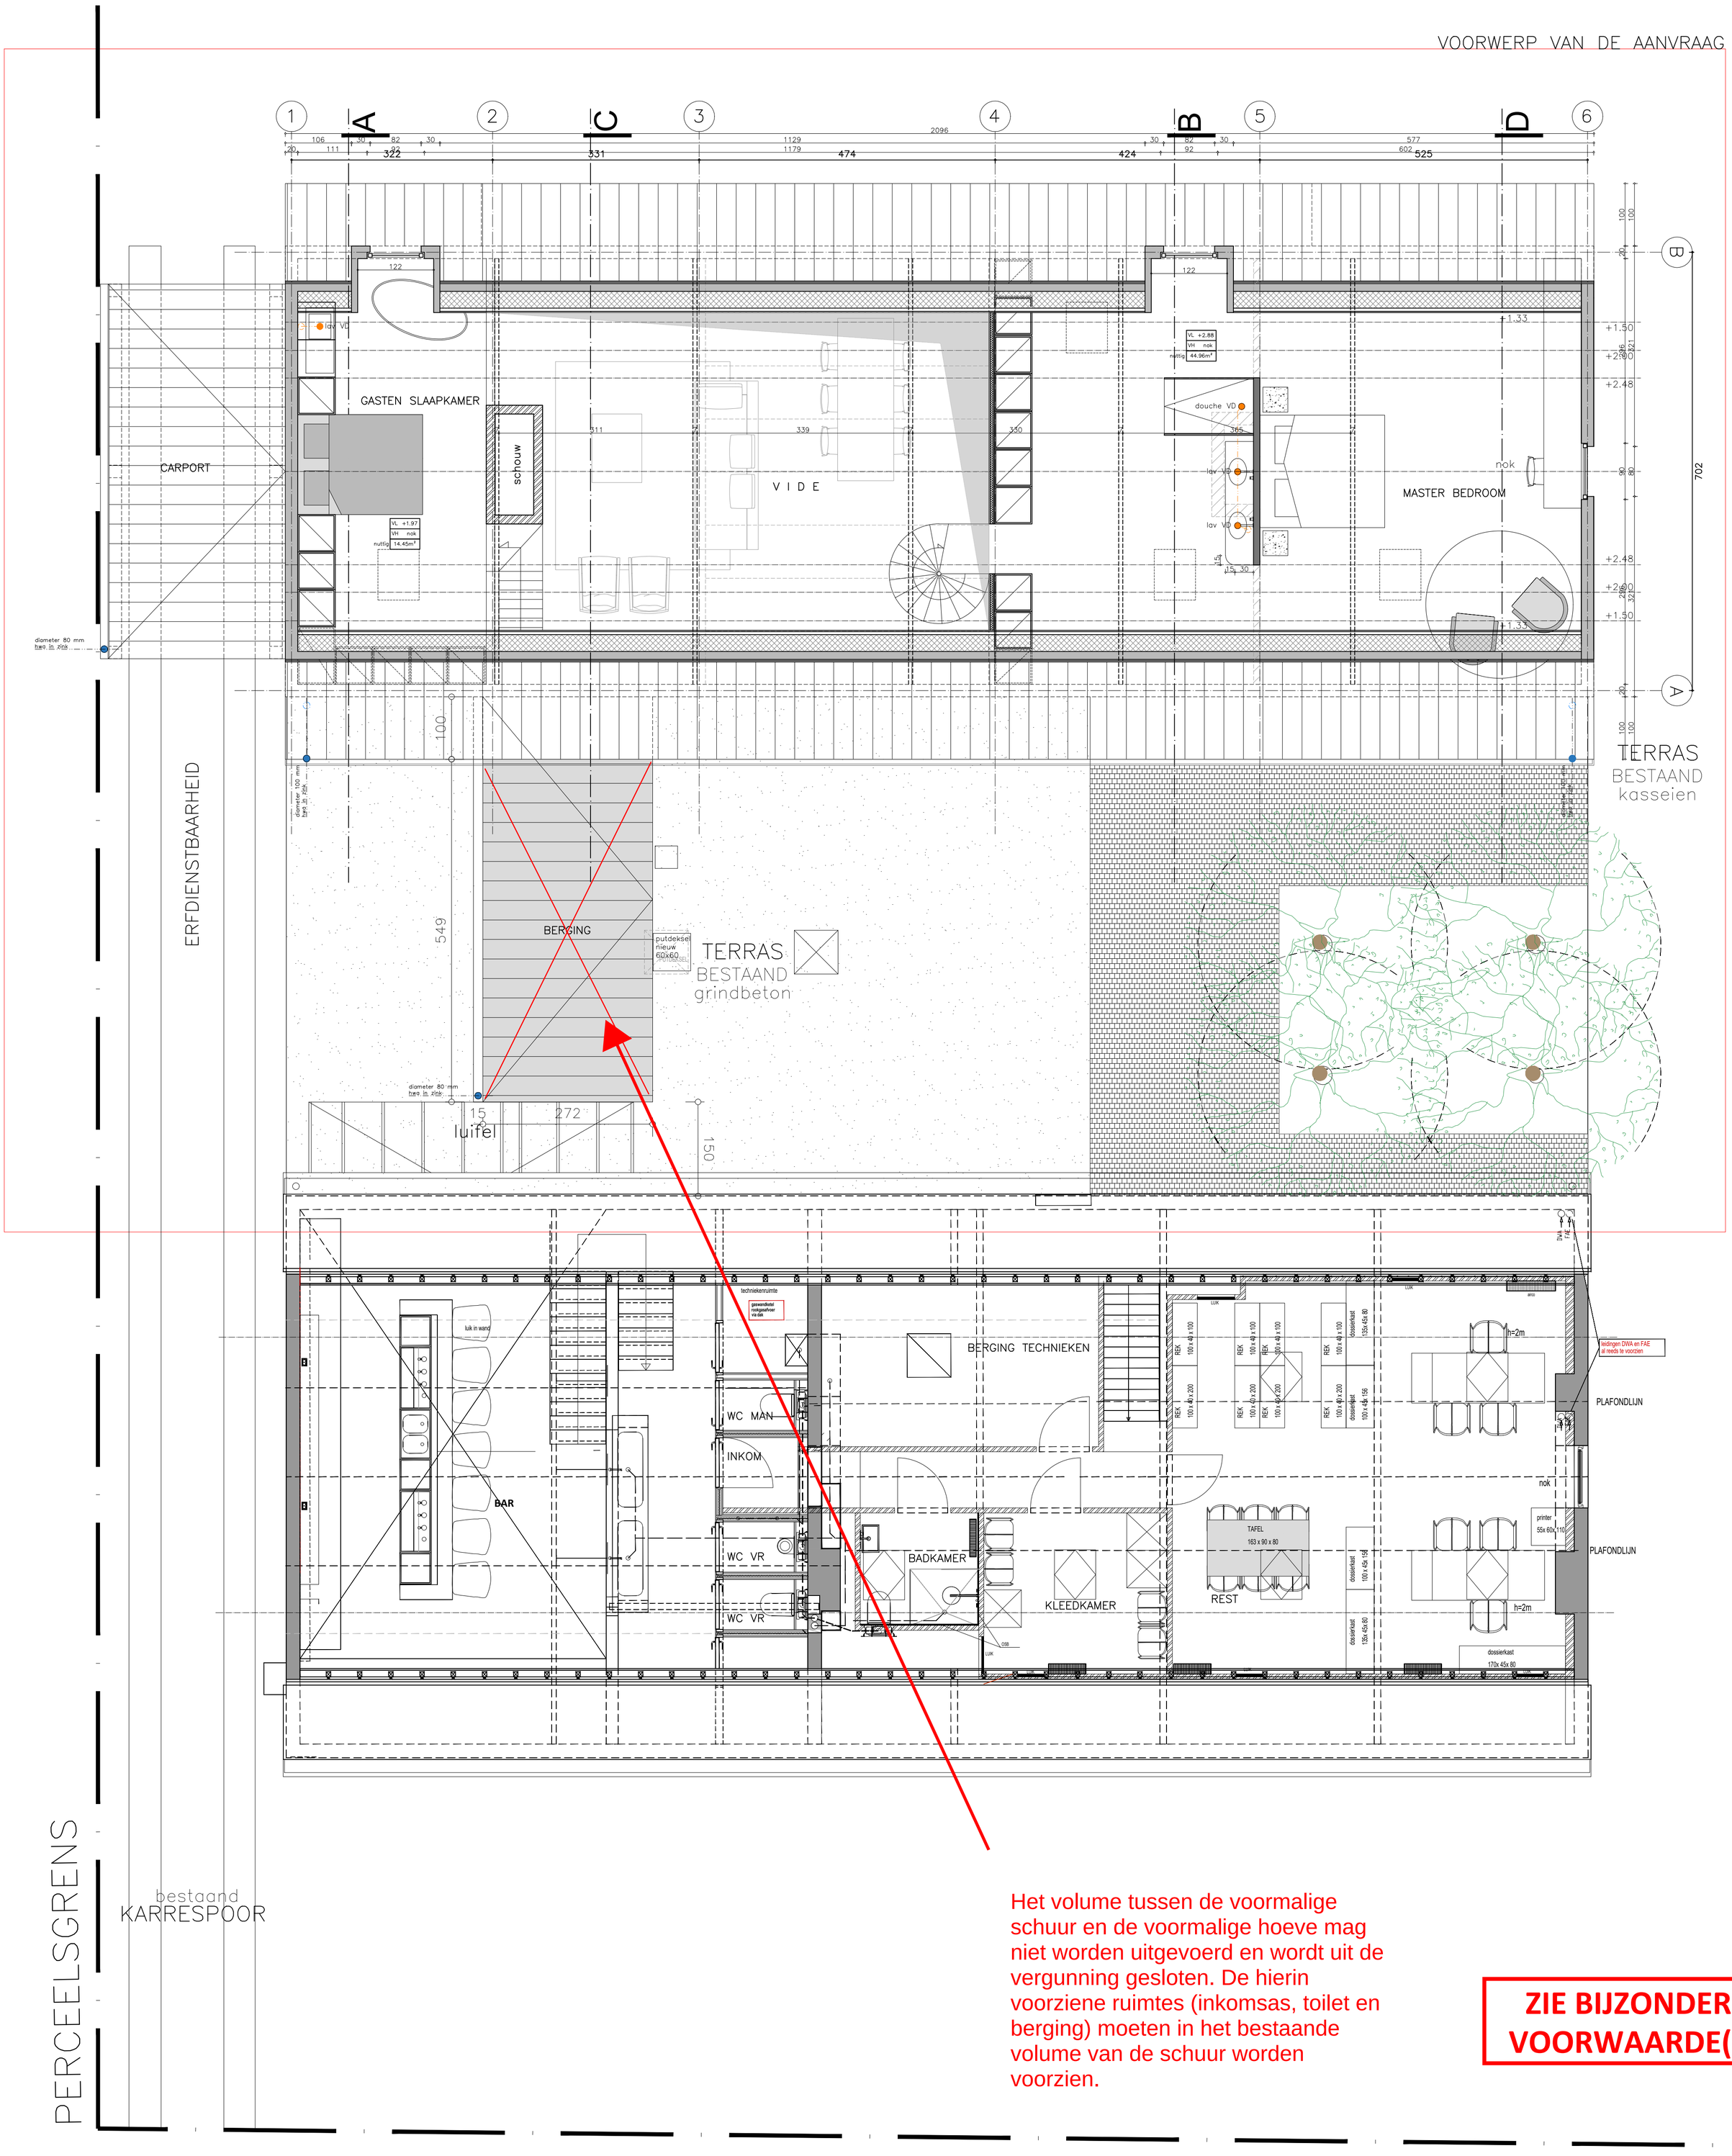

Het volume tussen de voormalige schuur en de voormalige hoeve mag niet worden uitgevoerd en wordt uit de vergunning gesloten. De hierin voorziene ruimtes (inkomsas, toilet en berging) moeten in het bestaande volume van de schuur worden voorzien.

ZIE BIJZONDERE VOORWAARDE(N)

TARCH TIMELESS ARCHITECTURE
TARCH architectenbureau bv
dobbelstatiestraat 6, 9850 merendree

0 1 2 3 4 5

FUNCTIEWIJZIGING + VERBOUWING VAN EEN SCHUUR:BERGING NAAR WONING - UITBREIDING MET CARPORT, FIETS- EN AFVALBERGING

formaat: A1 schaal: 1:50 VERDIEP +1 / NIEUW