


PERCEELSGRENS

ERFDIENSTBAARHEID

bestaand
KARRESPOOR

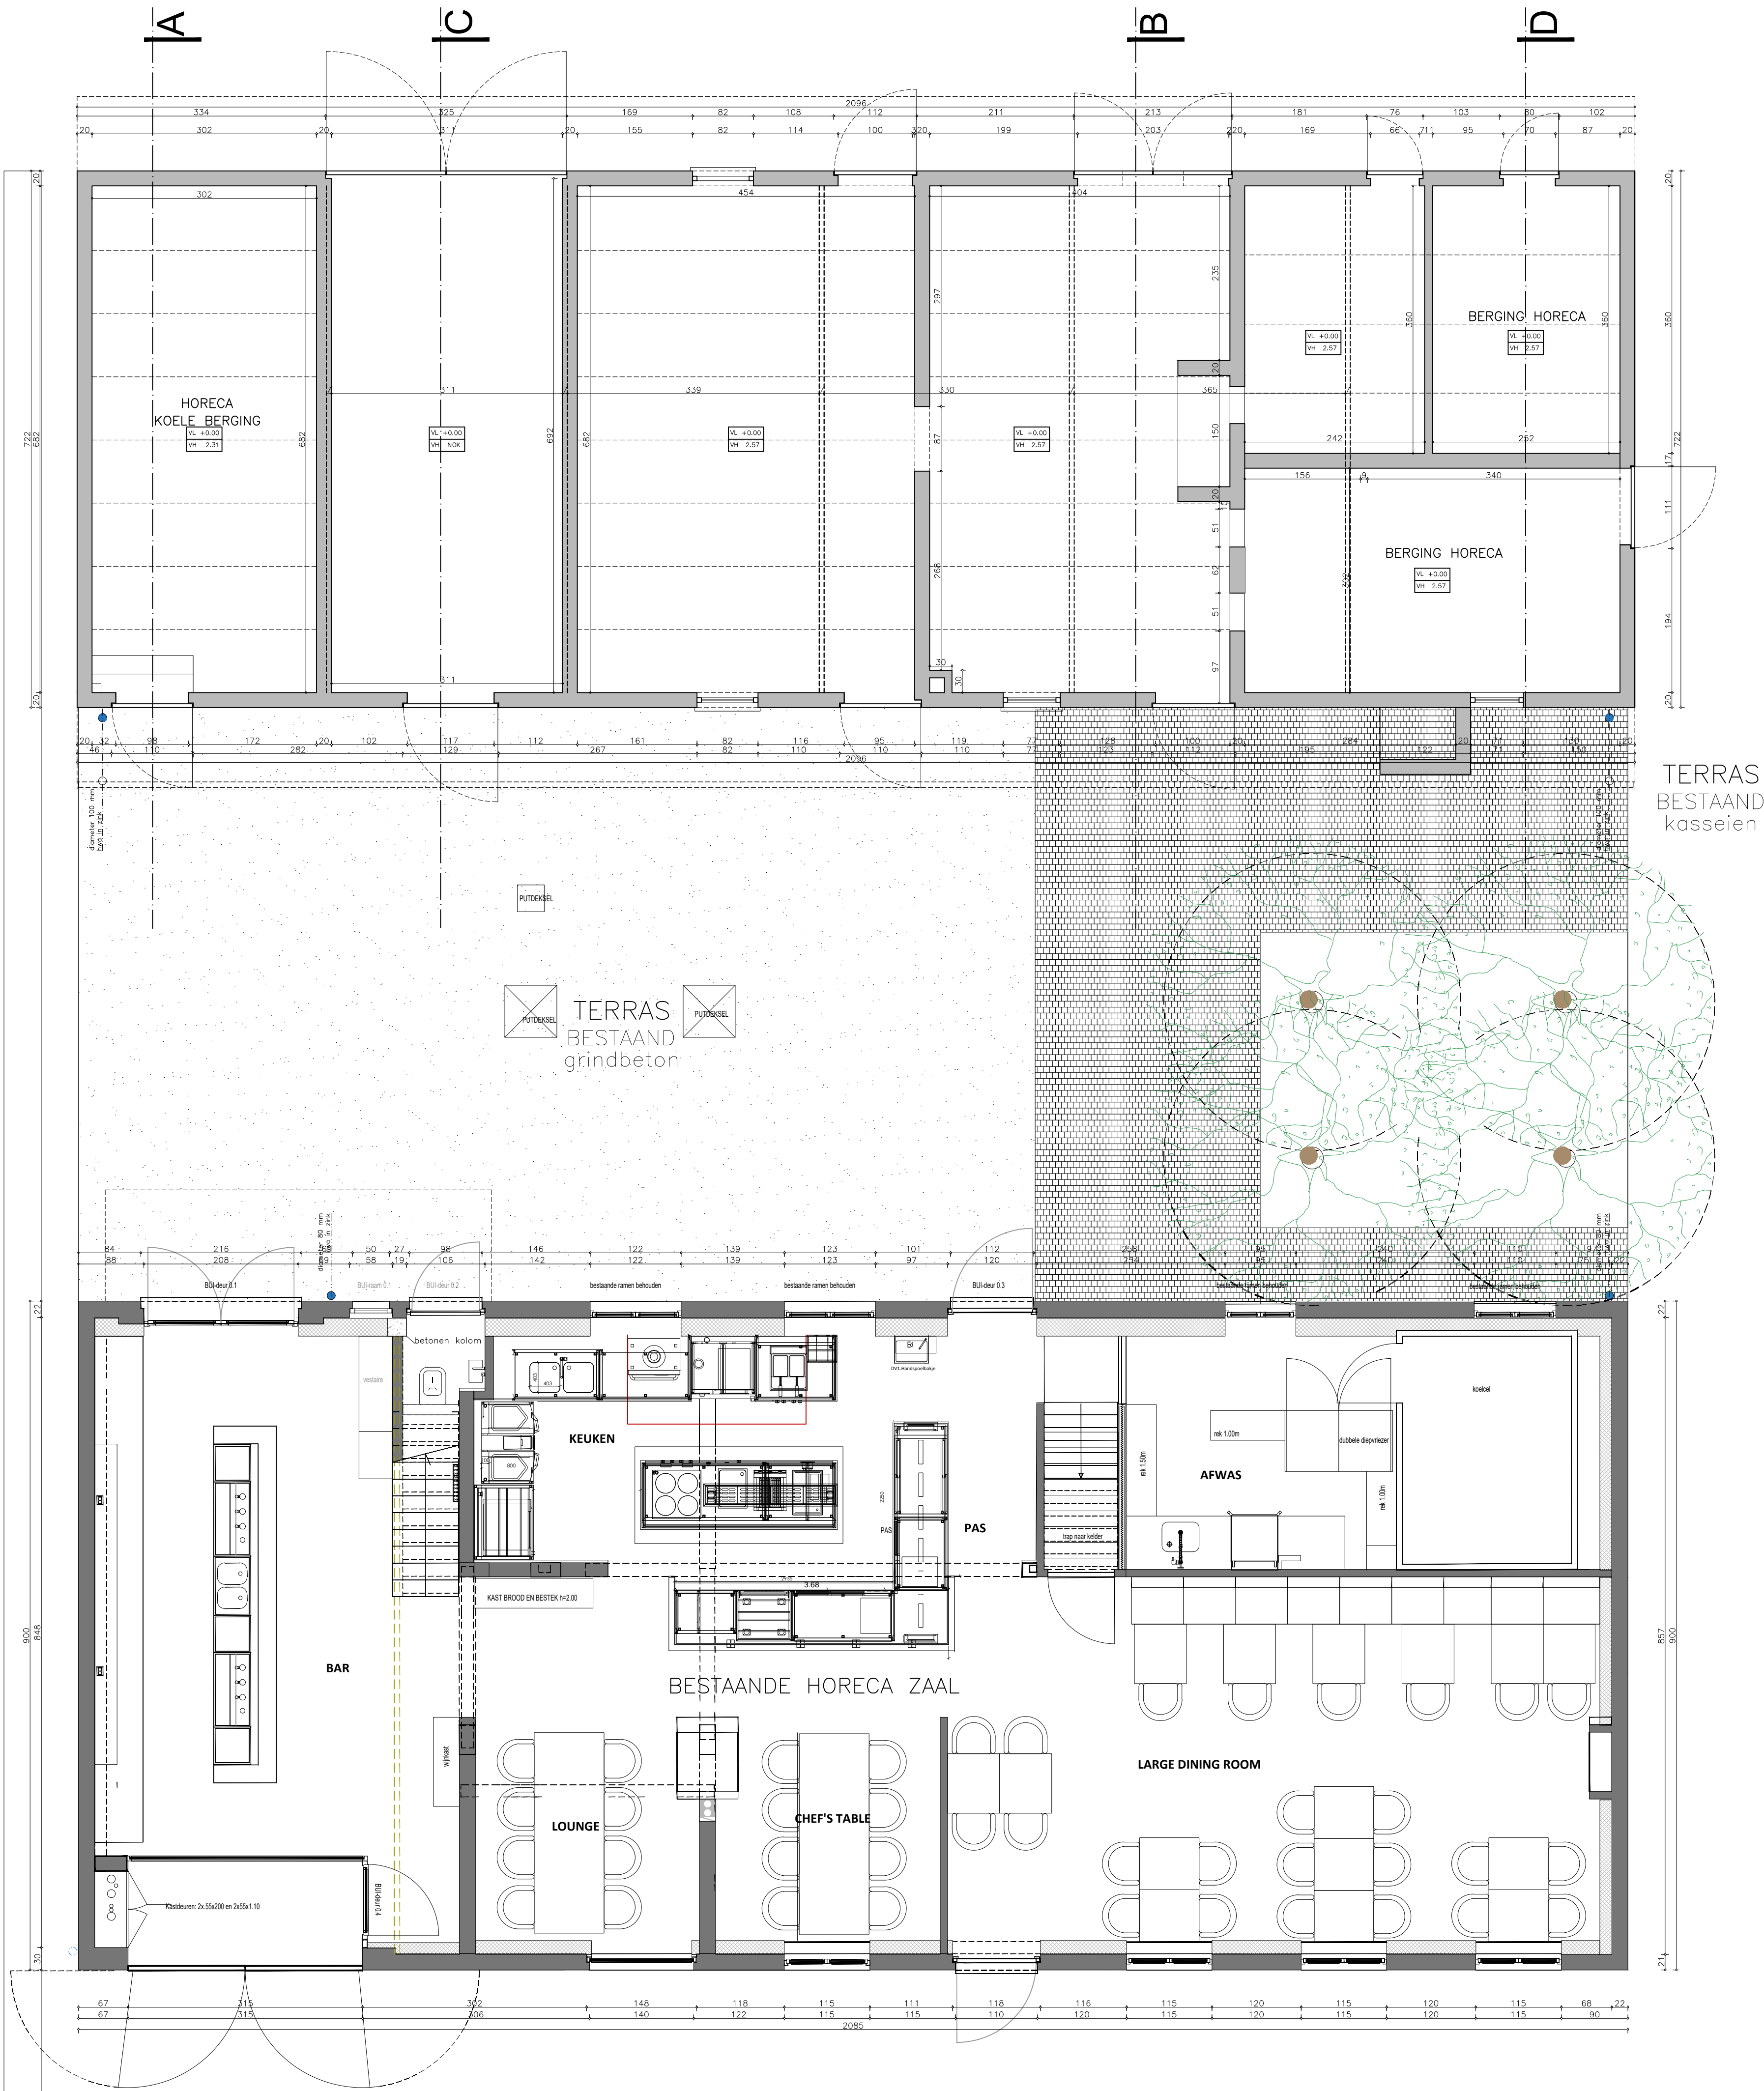

TERRAS
BESTAAND
kasseien