


- bestaand afvalwater
- bestaand faecaal water
- bestaand regenwater in Peh
- alle rioleringen zijn uit PVC of Peh
- helling 1cm/m
- de maatvoering der funderingen volgt deze van het gelijkvloers
- wachtbuis in PVC
- nieuw afvalwater
- nieuw faecaal water
- nieuw regenwater in Peh

VOORWERP VAN DE AANVRAAG

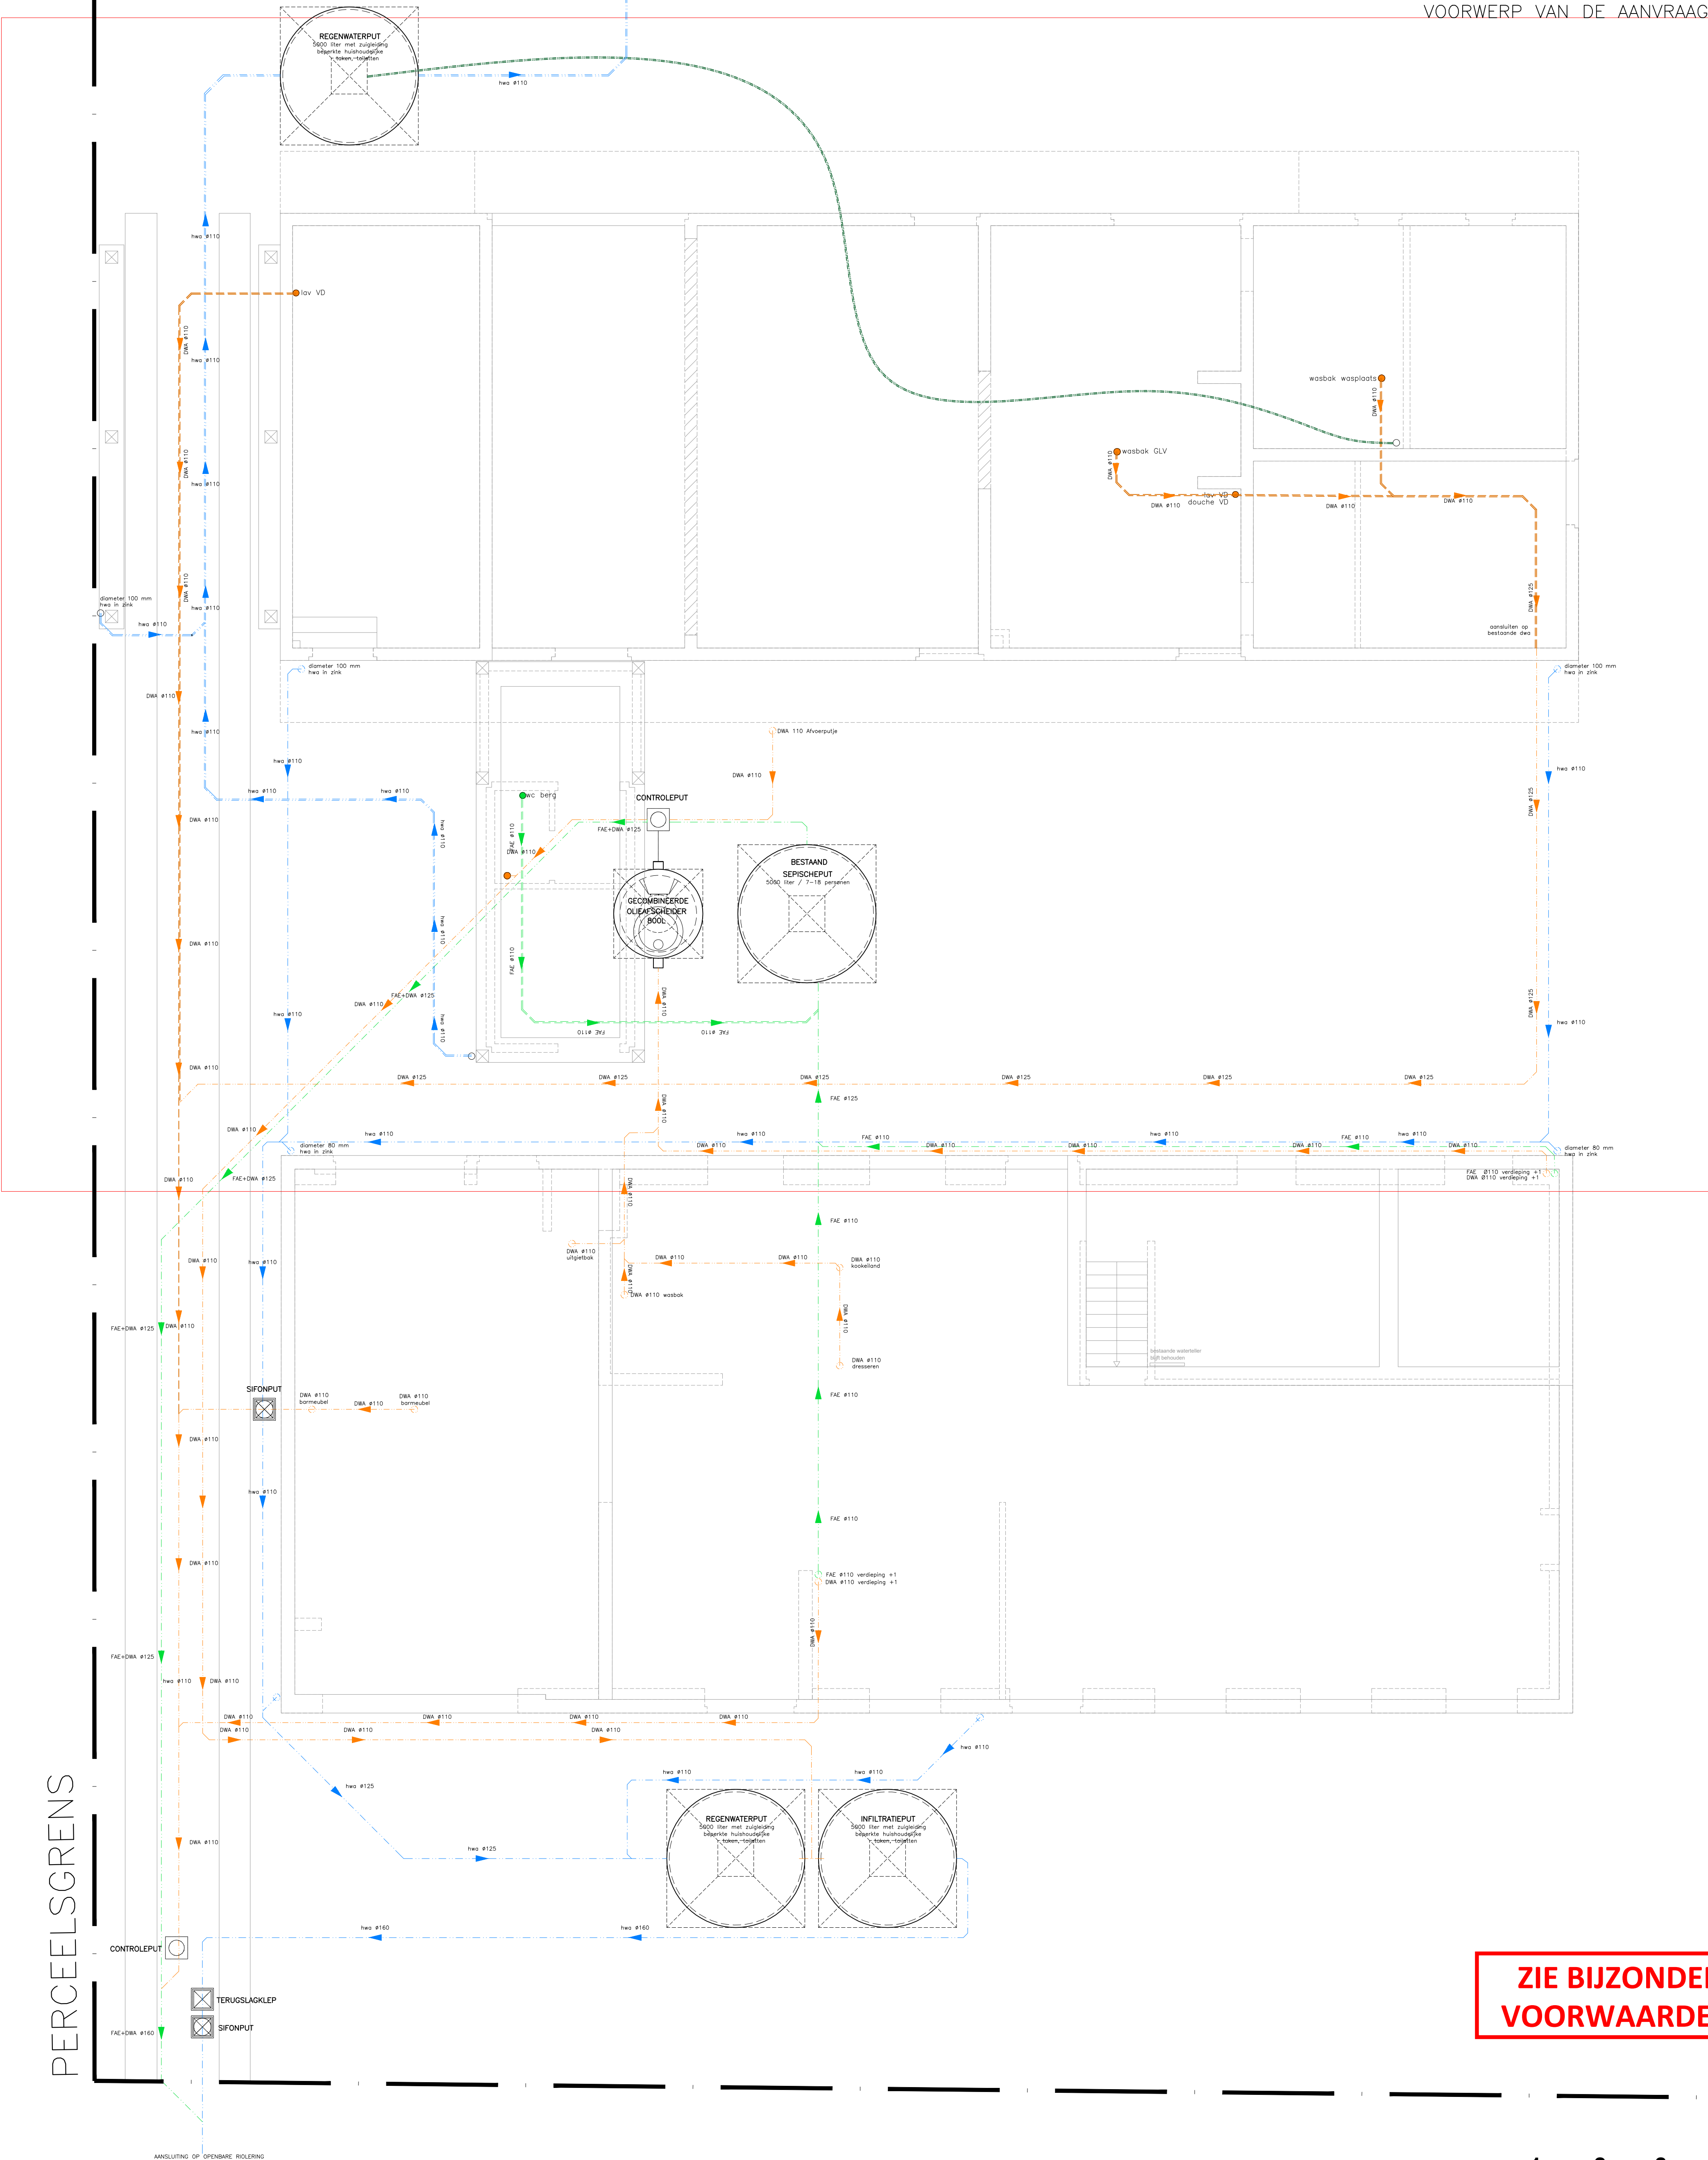

ZIE BIJZONDERE
VOORWAARDE(N)

PERCEELSGRENS