


Het volume tussen de voormalige schuur en de voormalige hoeve mag niet worden uitgevoerd en wordt uit de vergunning gesloten. De hierin voorziene ruimtes (inkomsas, toilet en berging) moeten in het bestaande volume van de schuur worden voorzien.

VOORWERP VAN DE AANVRAAG

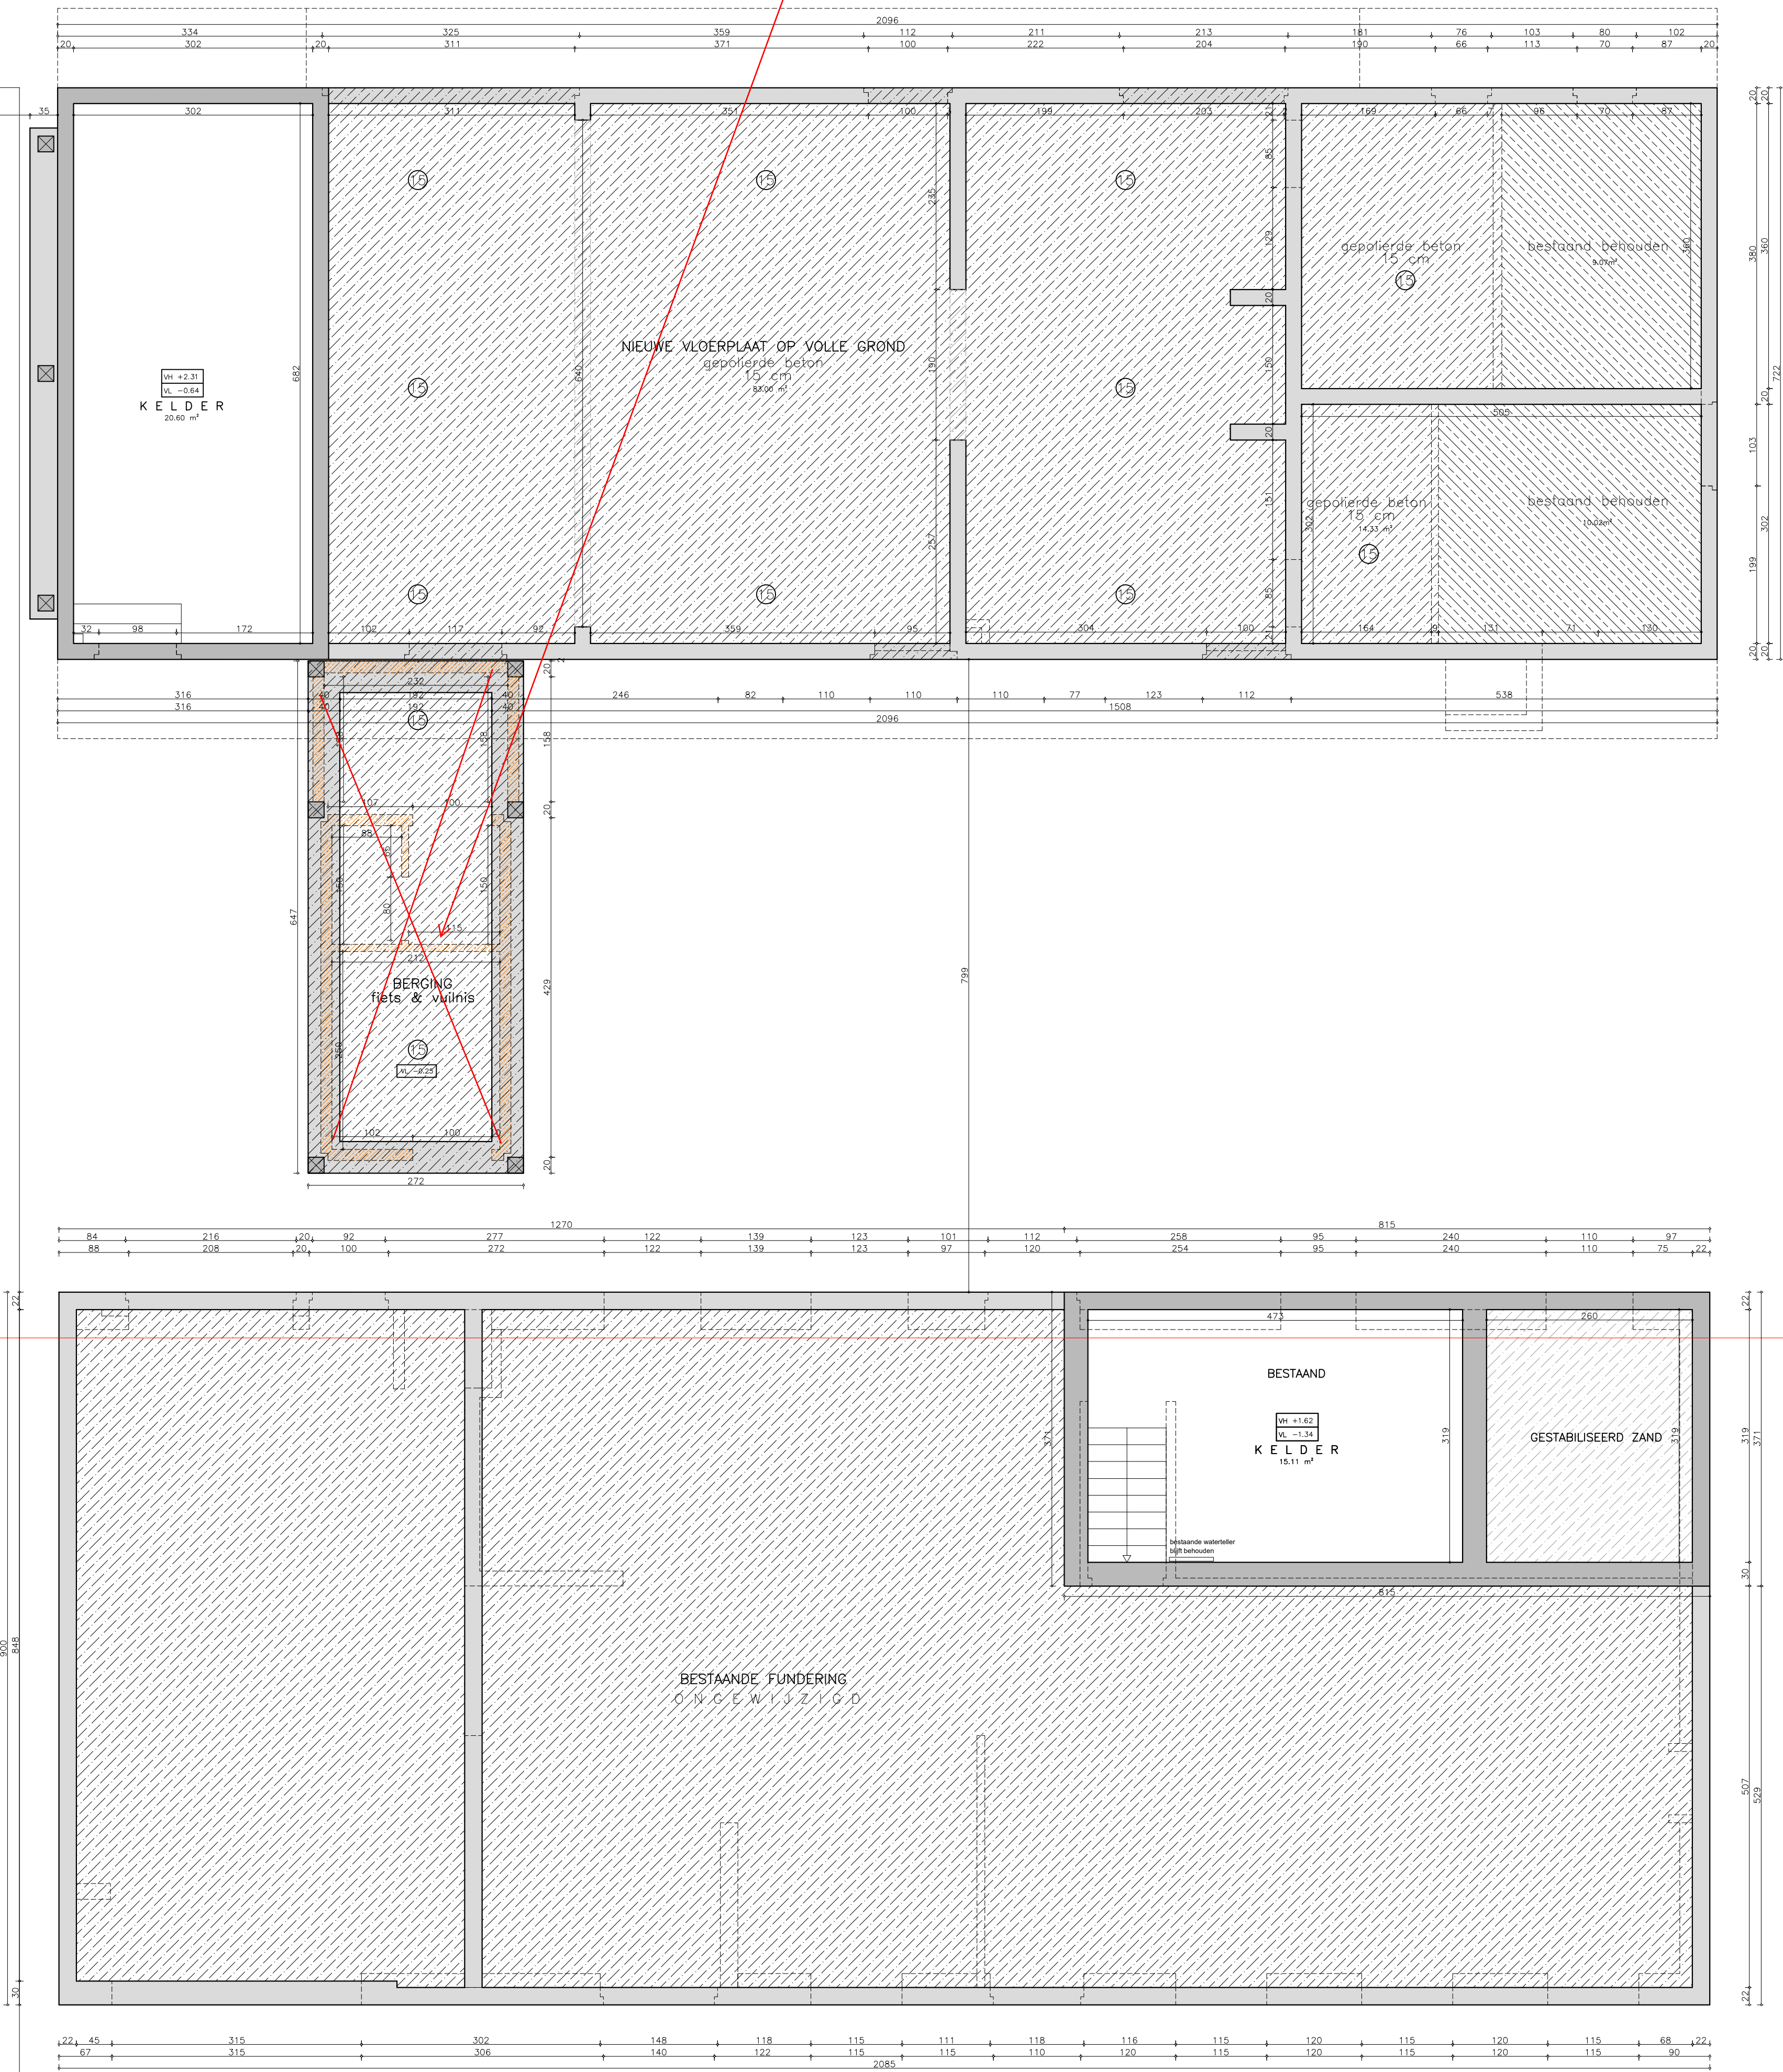

ZIE BIJZONDERE
VOORWAARDE(N)