


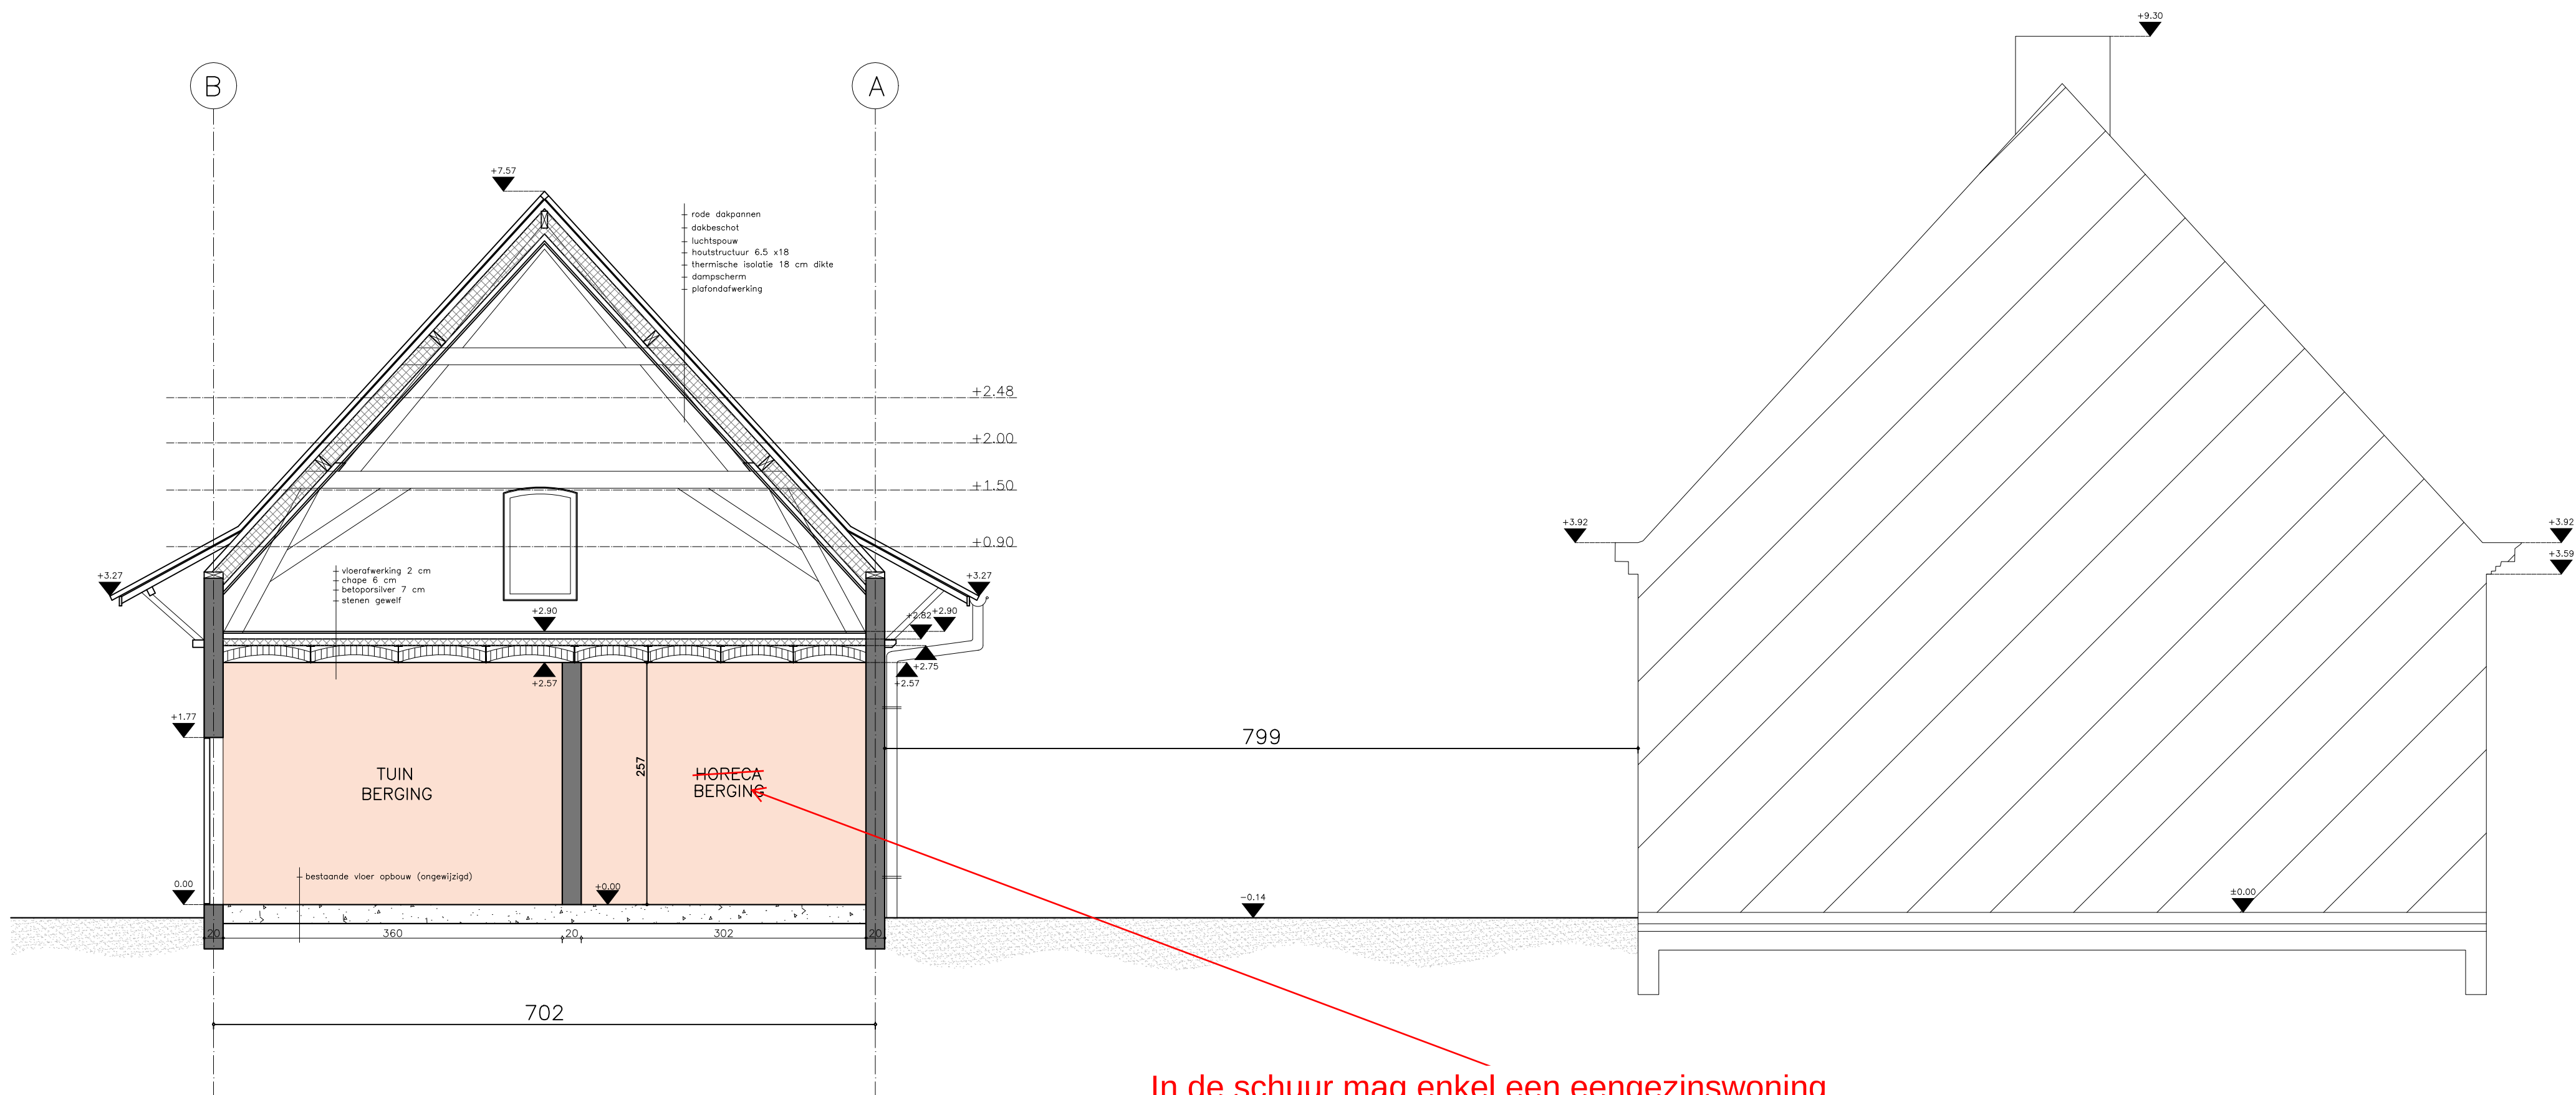

In de schuur mag enkel een eengezinswoning worden ingericht. Bergruimtes voor de horecazaak mogen niet in de schuur worden ondergebracht.

**ZIE BIJZONDERE
VOORWAARDE(N)**