


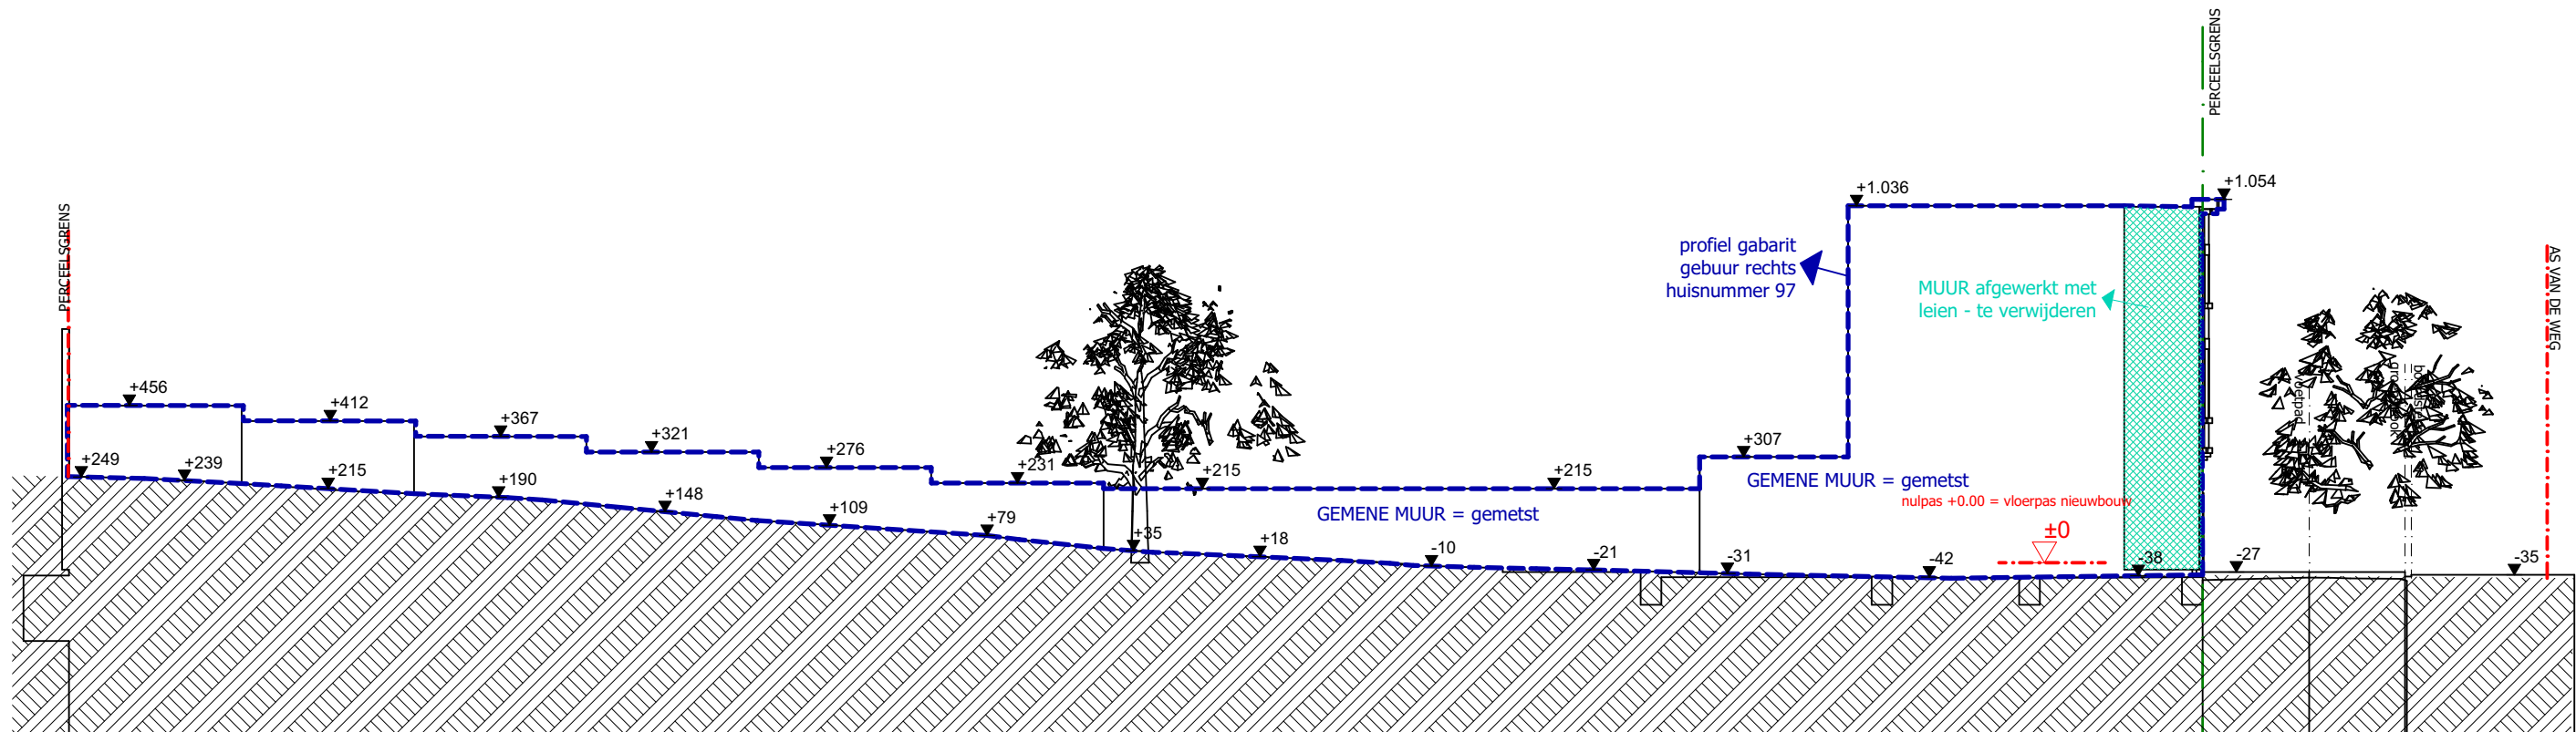

Terreinprofiel 2 - Bestaande toestand