


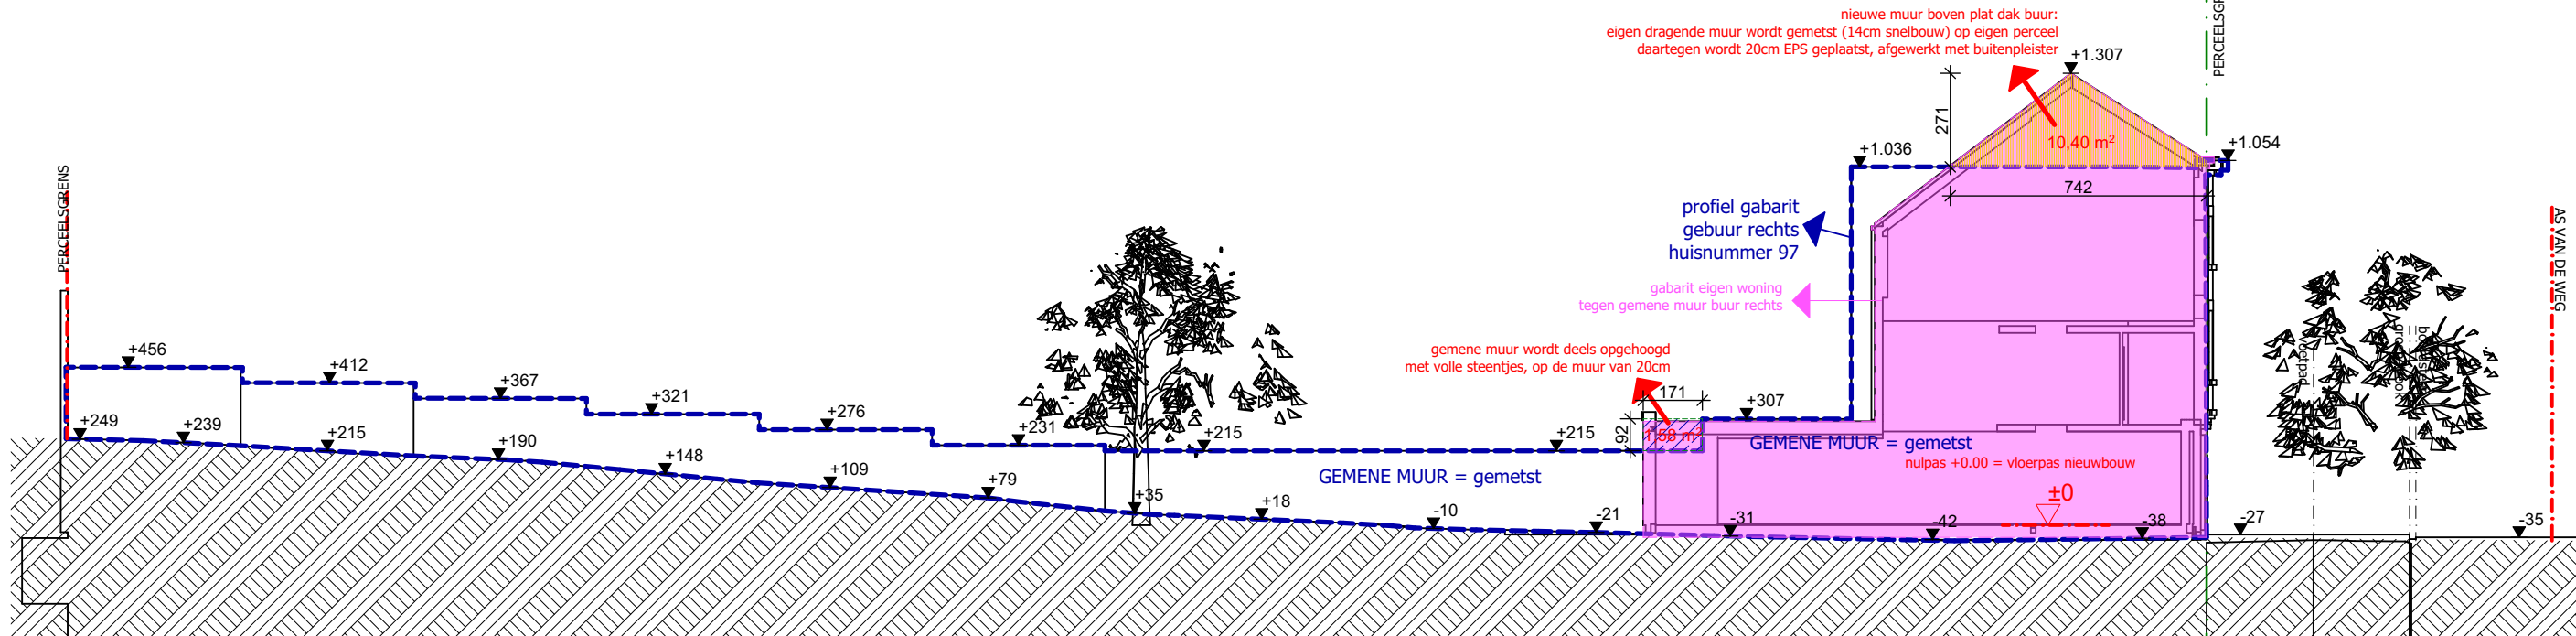

Terreinprofiel 2 - Nieuwe toestand