


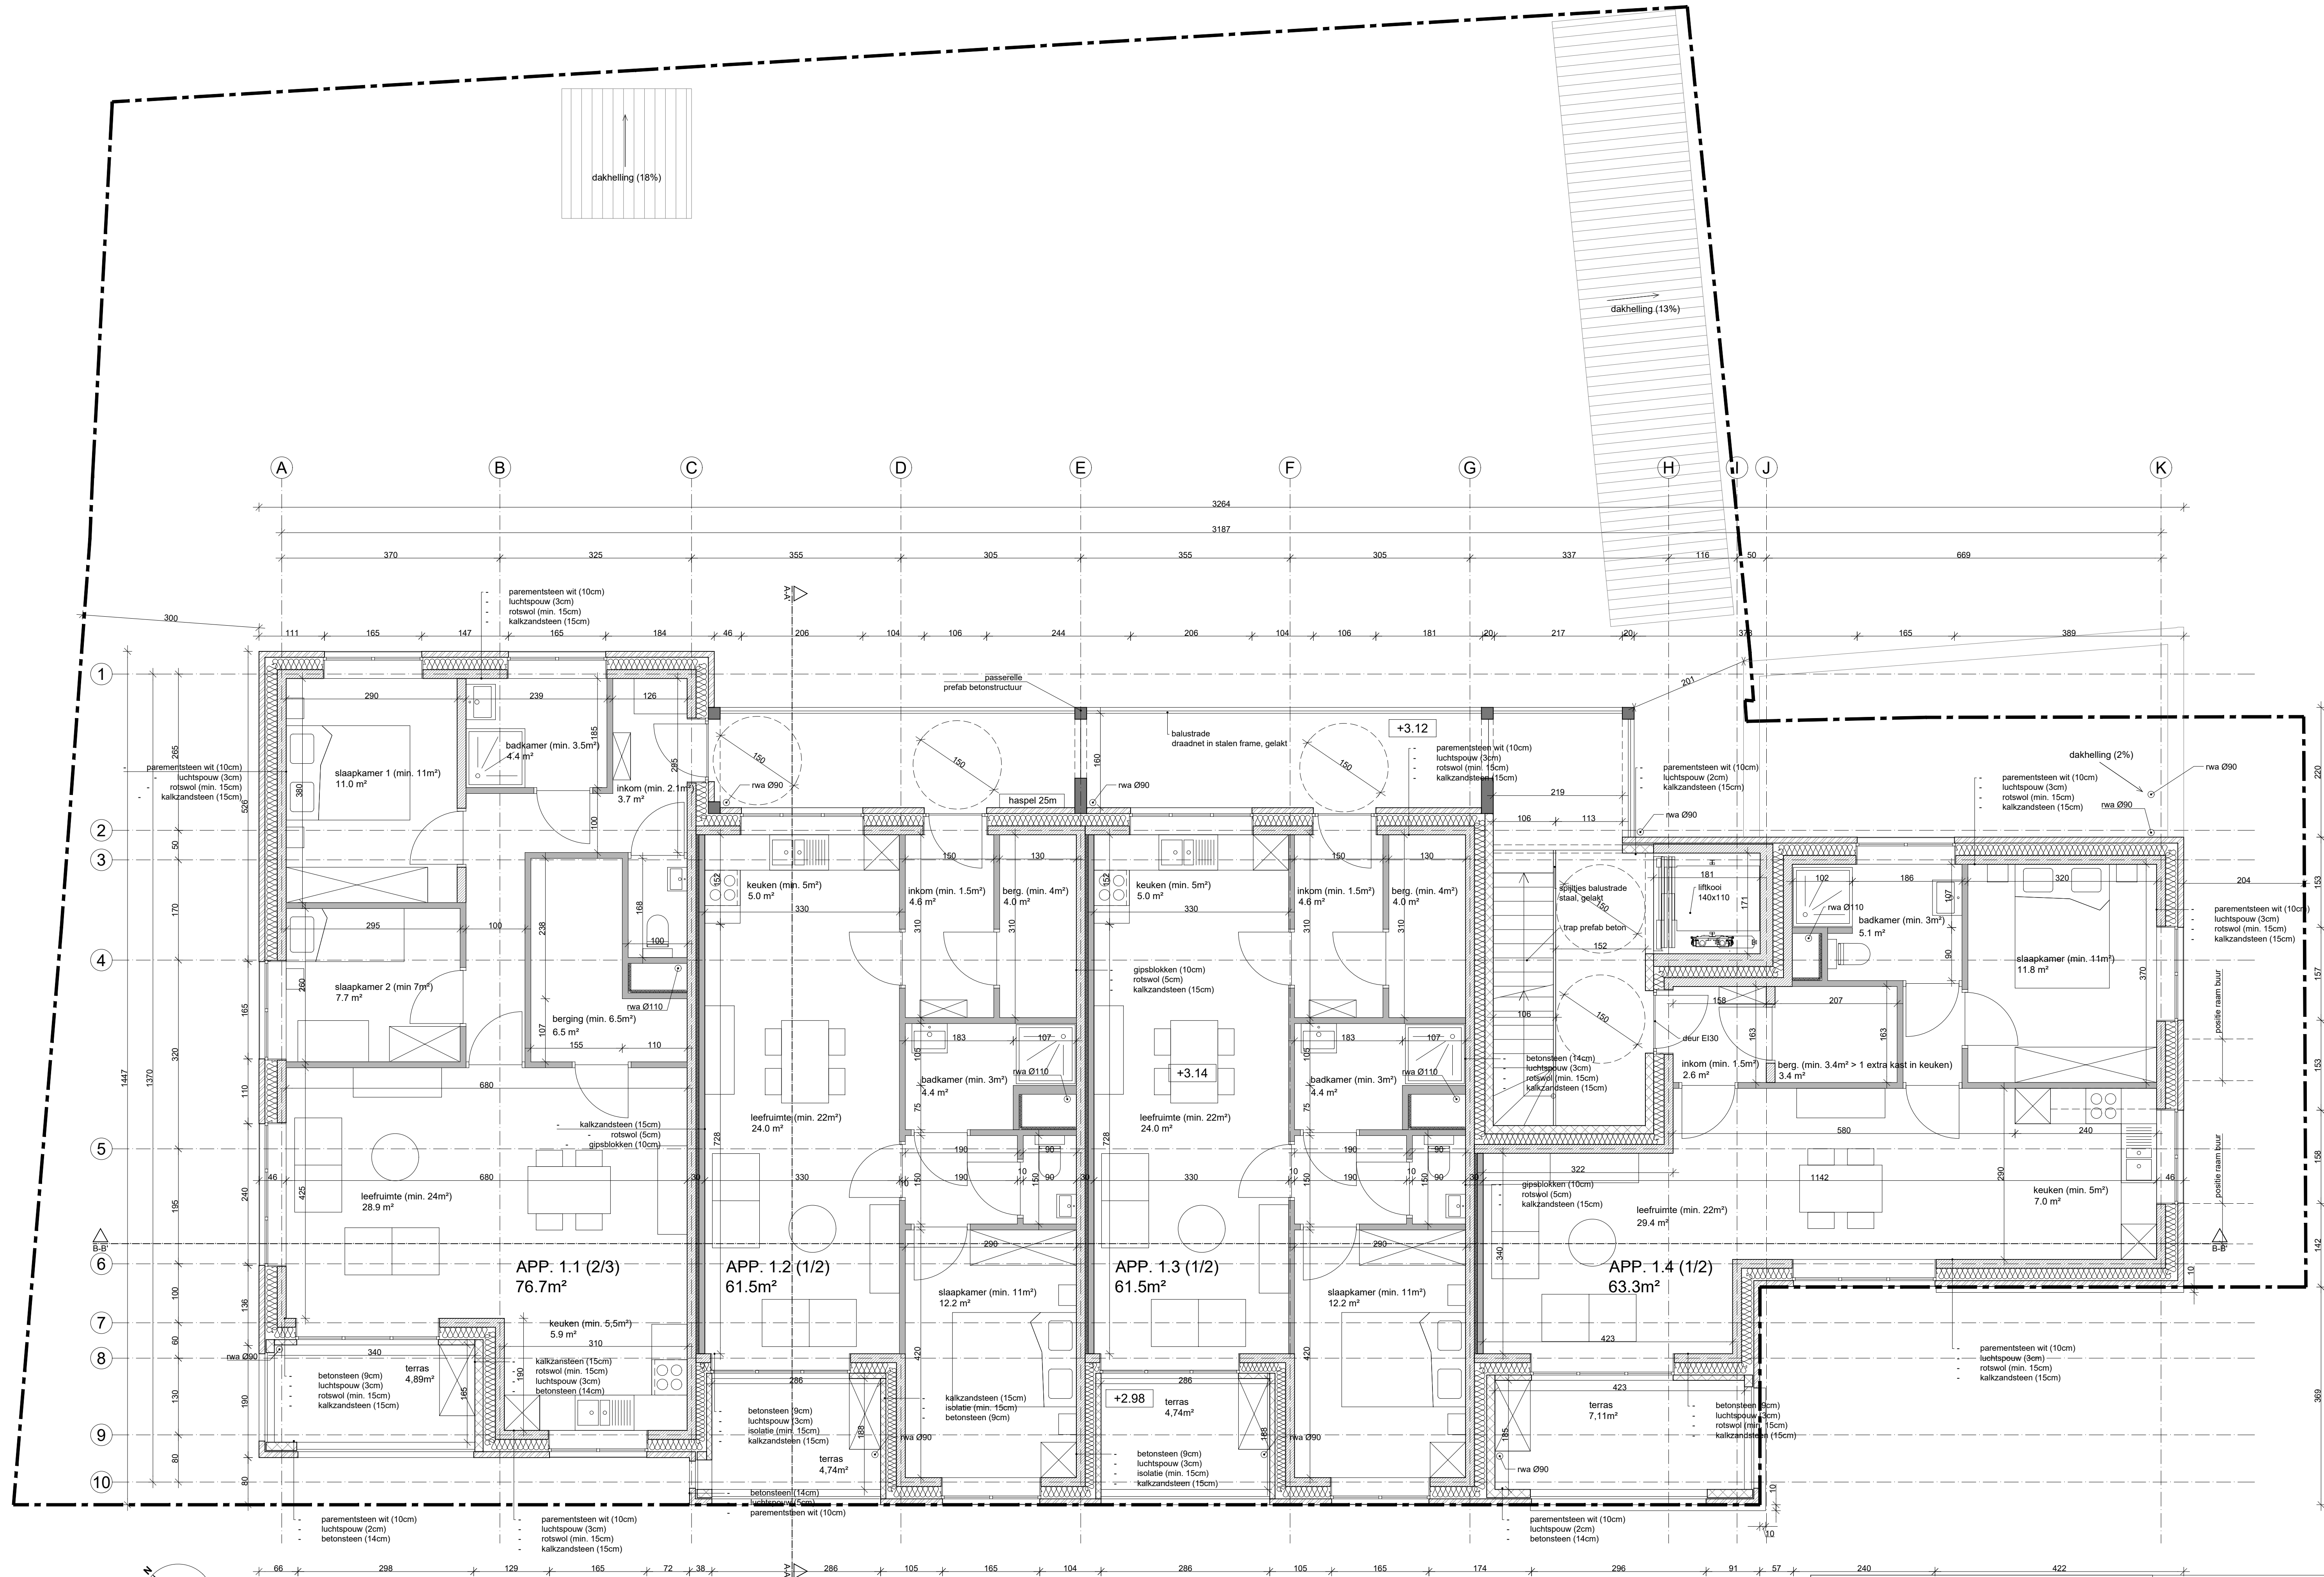

**ZIE BIJZONDERE
VOORWAARDE(N)**

NIEUWBOUW MEERGEZINSWONING		Breendonkstraat, 9000 Gent	
OPDRACHTGEVER : Thuispunt Gent BV Lange Steenstraat 54, 9000 Gent bart.looman@thuispuntgent.be		ARC : Luchtschip (Rope Arch.) Oude Brusselseweg 84, B-9050 Gentbrugge info@luchtschiparchitectuur.com	
P_N_3		Plan verdieping +1 formaat A1	
REVISIE		13/04/2026	
		schaal: 1/50	
		Architectuuratelier Vos Devosstraat 10, B-9700 Oudenaarde info@atelieri.vos.be	

De op dit document overgenomen grafische, metrische en tekstuele informatie wordt ter informatie het verspreiden van de uitvoerder een zo goed mogelijk inzicht te geven in het beoogde resultaat. De uitvoering blijft de verantwoordelijkheid van de uitvoerder. Alle maatvoering op dit document zijn als relatief aan de werkelijke situatie te begrijpen en dienen voortgaandelijk uitvoering gecontroleerd.