


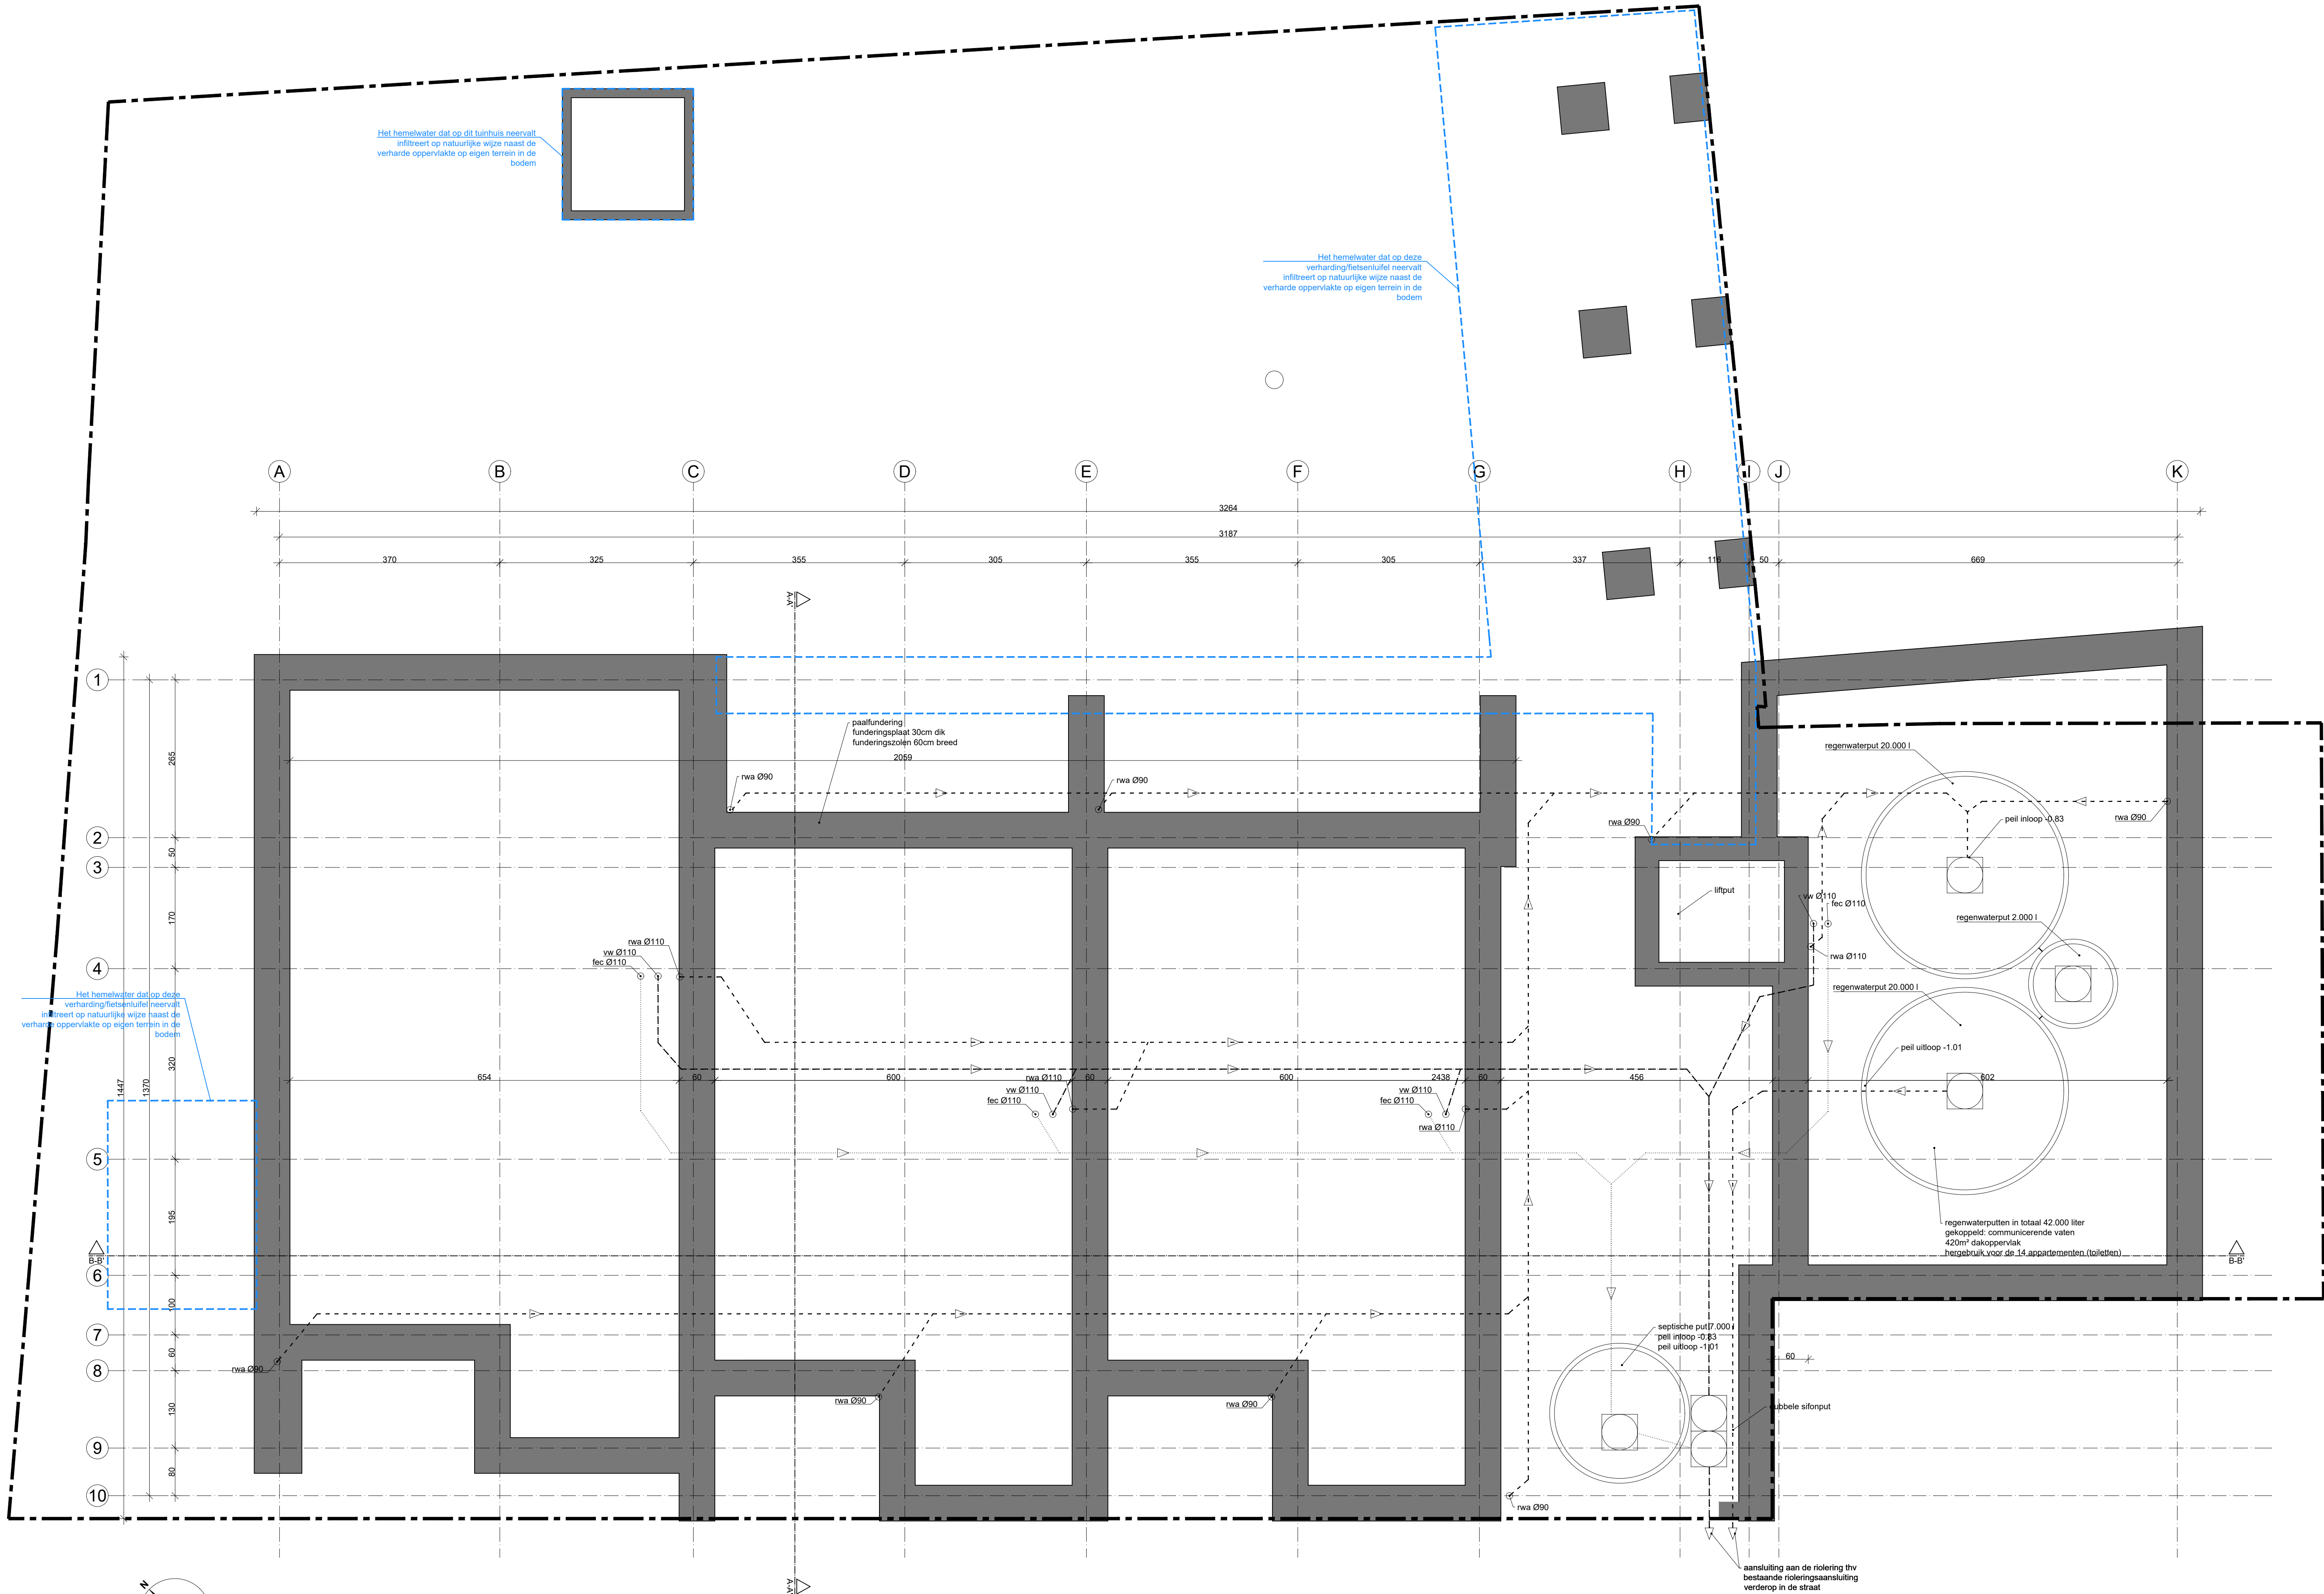

**ZIE BIJZONDERE
VOORWAARDE(N)**

NIEUWBOUW MEERGEZINSWONING				Breendonkstraat, 9000 Gent			
OPDRACHTGEVER : Thuispunt Gent BV Lange Steenstraat 54, 9000 Gent bart.looman@thuispuntgent.be				ARC: Luchtschip (Rope Arch.) + Architectuuratelier Vos Oude Brusselseweg 84, B-9050 Gentbrugge info@luchtschiparchitectuur.com info@atelierivos.be			
P_N_1	Plan fundering formaat A1			26/02/2026	schaal: 1/50		
REVISIE	A	B	C	D	E	F	G

De op dit document weergegeven grafische, metrische en tekstuele informatie wordt ter informatie (het verspreiden van de uitvoerder een zo goed mogelijk inzicht te geven in het beoogde resultaat. De uitvoering blijft de verantwoordelijkheid van de uitvoerder. Alle maataanduidingen op dit document zijn als relatief aan de werkelijke situatie te begrijpen en dienen voortgaandelijk uitvoering gecontroleerd.