


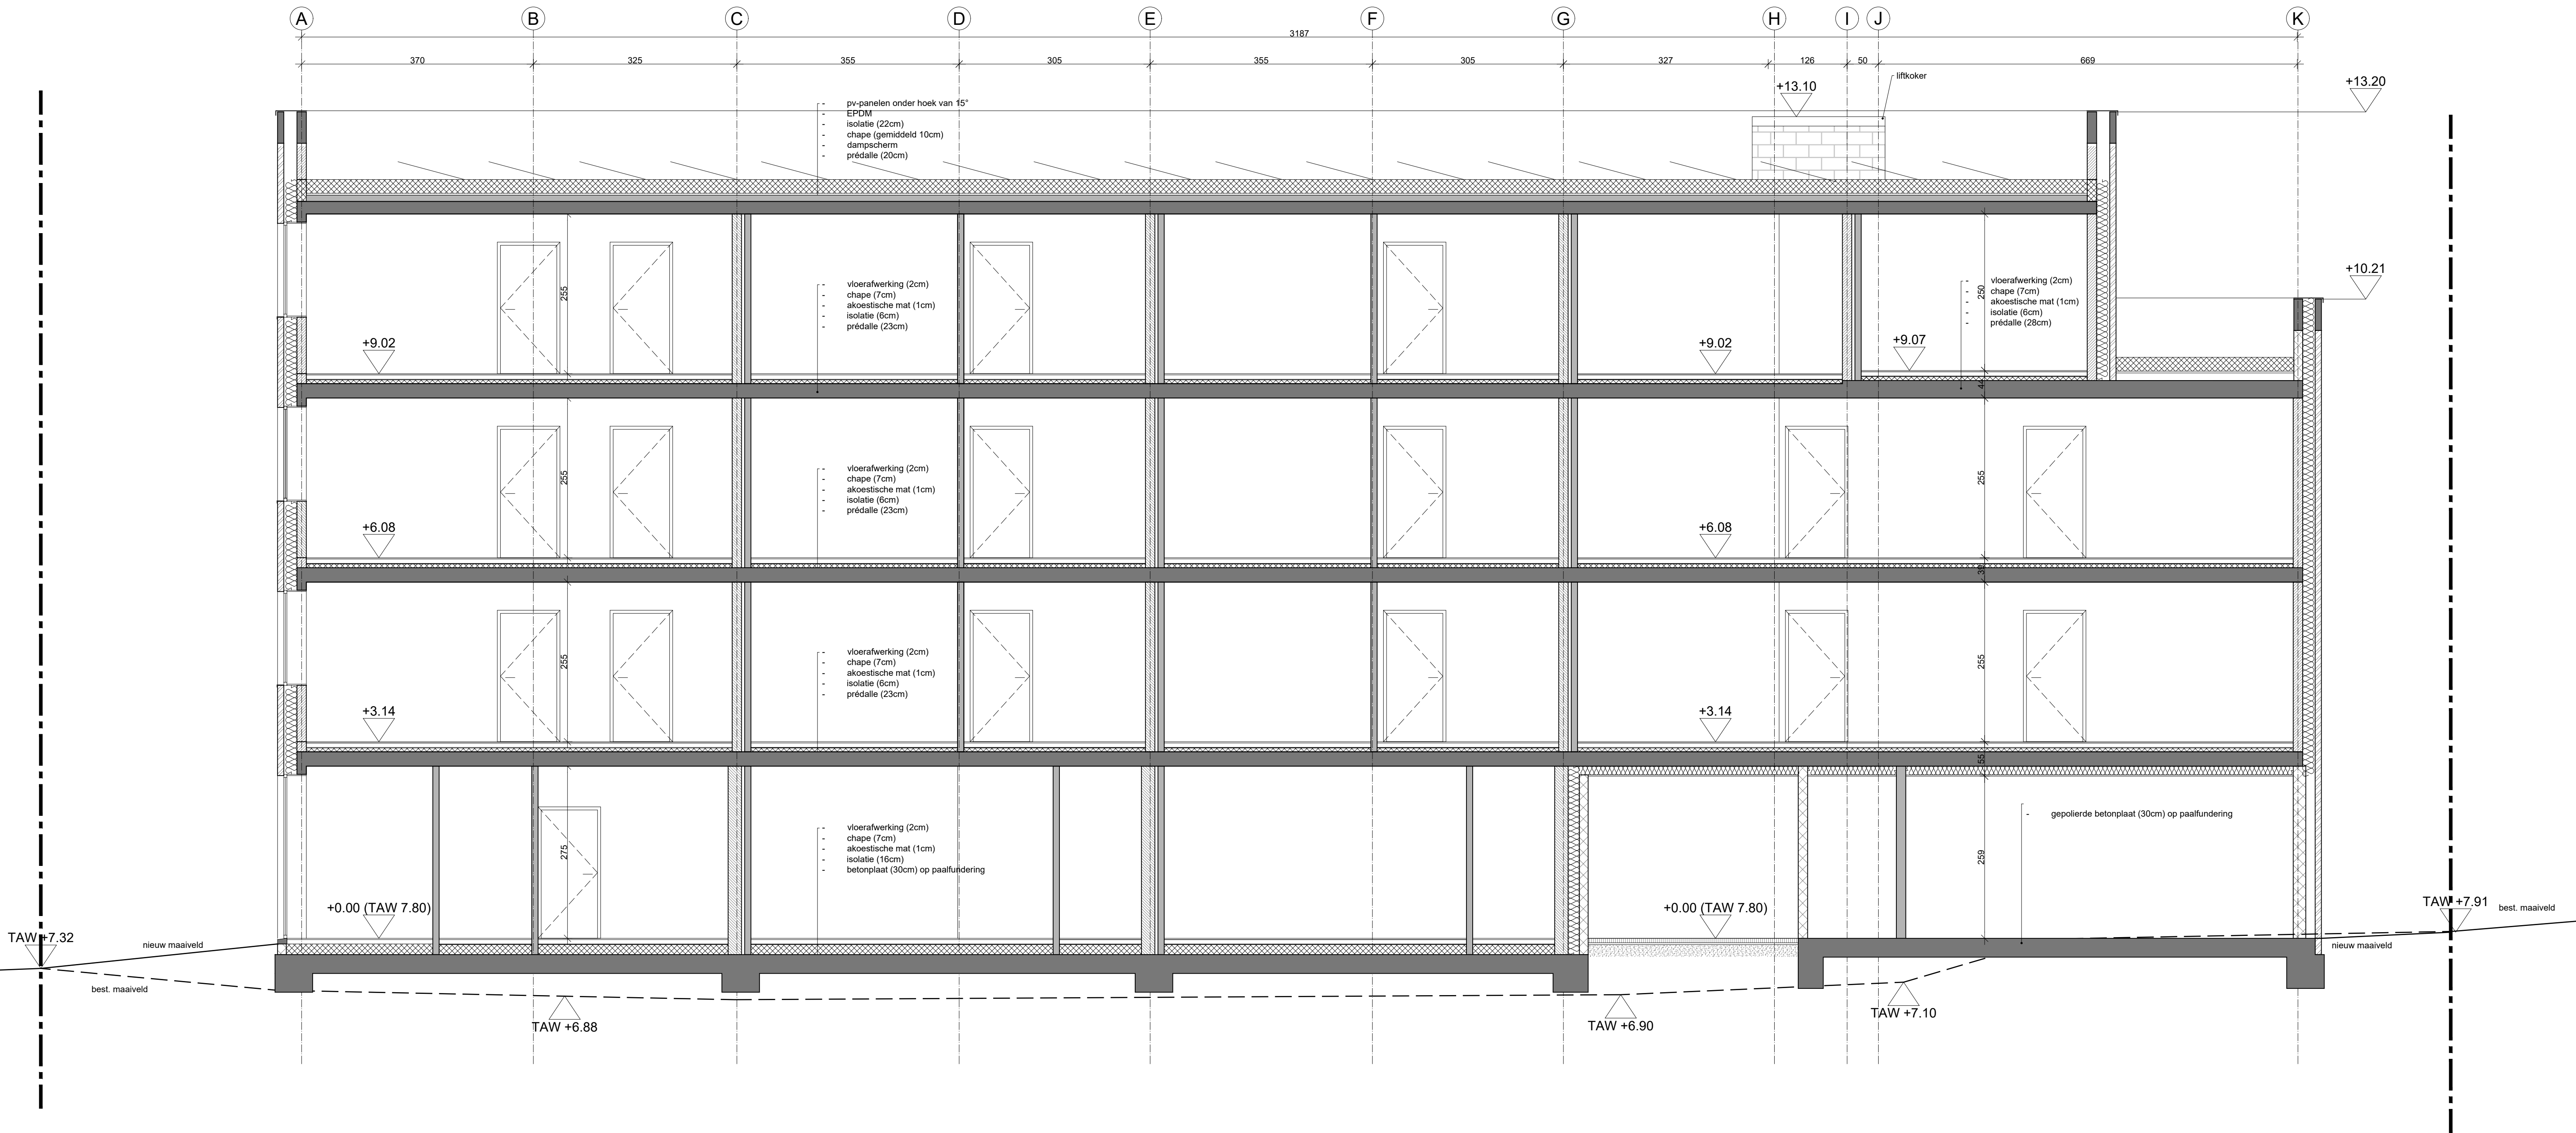

ZIE BIJZONDERE
VOORWAARDE(N)

NIEUWBOUW MEERGEZINSWONING										Breendonkstraat, 9000 Gent									
OPDRACHTGEVER : Thuispunt Gent BV Lange Steenstraat 54, 9000 Gent bart.looman@thuispuntgent.be										ARC.: Luchtschip (Rope Arch.) + Architectuuratelier Vos Oude Brusselseweg 84, Devosstraat 10, B-9050 Gentbrugge B-9700 Oudenaarde info@luchtschiparchitectuur.com info@atelierivos.be									
S_N_2		Snedes BB' formaat A1								26/02/2026		schaal: 1/50							
REVISIE	A	B	C	D	E	F	G												

De op dit document weergegeven grafische, metrische en tekstuele informatie wordt ter informatie van de opdrachtgever en de gebruiker van het ontwerp gegeven. De uitvoering blijft de verantwoordelijkheid van de uitvoerder. Alle maatschappelijke en andere gegevens zijn als referentie aan de werkelijke situatie te gebruiken en dienen voorafgaandelijk uitvoering gecontroleerd.