

PERCELSAFMETINGEN EN GRENZEN

DE AFMETINGEN VAN HET PERCEEL ZOALS WEERGEGEVEN IN DE PLANNEN EN TEKENINGEN ZIJN OPGESTELD OP BASIS VAN DE VASTSTELLINGEN EN HET AANGELEVERDE INPLANTINGSPLAN VAN DE BEËDIGD LANDMETER DAENINCK-AUDENAERT EN TAILLEU.

BEPERKING VAN AANSPRAKELIJKHEID:

NOCH DE ARCHITECT, NOCH HET TEKENBUREAU KUNNEN AANSPRAKELIJK WORDEN GESTELD VOOR FOUTEN, ONNAUWKEURIGHEDEN OF AFWIJKINGEN IN DE PERCELSAFMETINGEN EN GRENZEN.

RIOLERINGSSTELSEL EN ONDERGRONDSE INFRASTRUCTUUR

DE WEERGEGEVEN RIOLERINGSSTELSELS EN ONDERGRONDSE LEIDINGEN OP DE PLANNEN ZIJN OP BASIS VAN BESCHIKBARE GEGEVENS EN BEST BESCHIKBARE INSCHATTINGEN VERWERKT. VASTSTELLING: ONDERGRONDSE INFRASTRUCTUUR IS NIET VOLLEDIG GEVERIFIEERD EN KAN AFWIJKEN VAN DE WERKELIJKE SITUATIE.

VERANTWOORDELIJKHEID:

DE CLIËNT OF AANVRAGER WORDT AANGEMOEDIGD DESKUNDIG ONDERZOEK TE LATEN UITVOEREN (BV. DOOR STUDIEBUREAU) VOOR EXACTE LIGGING EN AFMETINGEN.

BEPERKING VAN AANSPRAKELIJKHEID:

NOCH DE ARCHITECT, NOCH HET TEKENBUREAU KAN AANSPRAKELIJK WORDEN GESTELD VOOR AFWIJKINGEN, ONTBREKENDE INFORMATIE OF SCHADE VOORTVLOEIEND UIT ONDERGRONDSE INFRASTRUCTUUR; ALLE WEERGEGEVEN INFORMATIE DIENT ALS INDICATIEVE SCHATTING.

REGENWATER

HET REGENWATER VAN DE VERGUNDE LOODS VERLOOPT CFR; VERGUNNING EN IS NIET VRIJGESTELD VAN HET HEMELWATERADDENDUM.

GEGEVENS VAN DERDEN EN INFORMATIEVERSTREKKING

DE PLANNEN EN ONTWERPEN ZIJN OPGESTELD OP BASIS VAN DOOR DE CLIËNT OF DERDEN VERSTREKTE GEGEVENS. NOCH DE ARCHITECT, NOCH HET TEKENBUREAU KAN AANSPRAKELIJK WORDEN GESTELD VOOR FOUTEN, ONNAUWKEURIGHEDEN OF ONVOLLEDIGHEDEN IN DEZE GEGEVENS.

VERGUNNINGSVOORWAARDEN EN OVERHEIDSBESLISSINGEN

DE ARCHITECT IS NIET VERANTWOORDELIJK VOOR DE UITEINDELIJKE GOEDKEURING OF AFGIFTE VAN EEN VERGUNNING DOOR DE BEVOEGDE OVERHEID. ALLE ADVIEZEN MET BETREKKING TOT VERGUNNINGSMOGELIJKHEDEN ZIJN INDICATIEF EN VORMEN GEEN GARANTIE OP VERGUNNINGVERLENING.

CONSTRUCTIEVE EN TECHNISCHE UITVOERING

DE ARCHITECT EN HET TEKENBUREAU STELLEN DE PLANNEN OP MAAR ZIJN NIET VERANTWOORDELIJK VOOR DE UITVOERING VAN DE WERKEN, AFWIJKINGEN EN OF SCHADE VOORTVLOEIEND UIT DE UITVOERING. DE UITVOERING LIGT SOWIESO NIET ONDER DE VERANTWOORDELIJKHEID VAN DE AANVRAGER ARCHITECT ONTWERP. INDIEN ER WERFOPVOLGING VAN TOEPASSING IS DIENT HIERVOOR EEN ANDERE ARCHITECT AANGESTELD TE WORDEN.

WIJZIGINGEN DOOR DERDEN / LATERE AANPASSINGEN


WIJZIGINGEN AAN DE PLANNEN OF UITVOERING DOOR DERDEN ZONDER VOORAFGAANDE GOEDKEURING VAN DE ARCHITECT VALLEN BUITEN DE AANSPRAKELIJKHEID VAN DE ARCHITECT.

INDICATIEVE MAATVOERINGEN EN SCHATTINGEN

ALLE OPGEGEVEN MATEN, OPPERVLAKTEN EN VOLUMES ZIJN INDICATIEF EN WORDEN AANVAARD ALS SCHATTINGEN. VOOR OFFICIËLE VASTSTELLINGEN BLIJFT HET DE VERANTWOORDELIJKHEID VAN DE CLIËNT EEN ERKEND DESKUNDIGE AAN TE STELLEN.

GEBRUIK VAN PLANNEN / INTELLECTUELE EIGENDOM

DE PLANNEN EN DOCUMENTEN ZIJN UITSLUITEND BEDOELD VOOR GEBRUIK DOOR DE CLIËNT EN DE BEVOEGDE INSTANTIES IN HET KADER VAN DEZE OPDRACHT. ELK ANDER GEBRUIK ZONDER TOESTEMMING VAN DE ARCHITECT IS NIET TOEGESTAAN EN GESCHIEDT OP EIGEN RISICO.

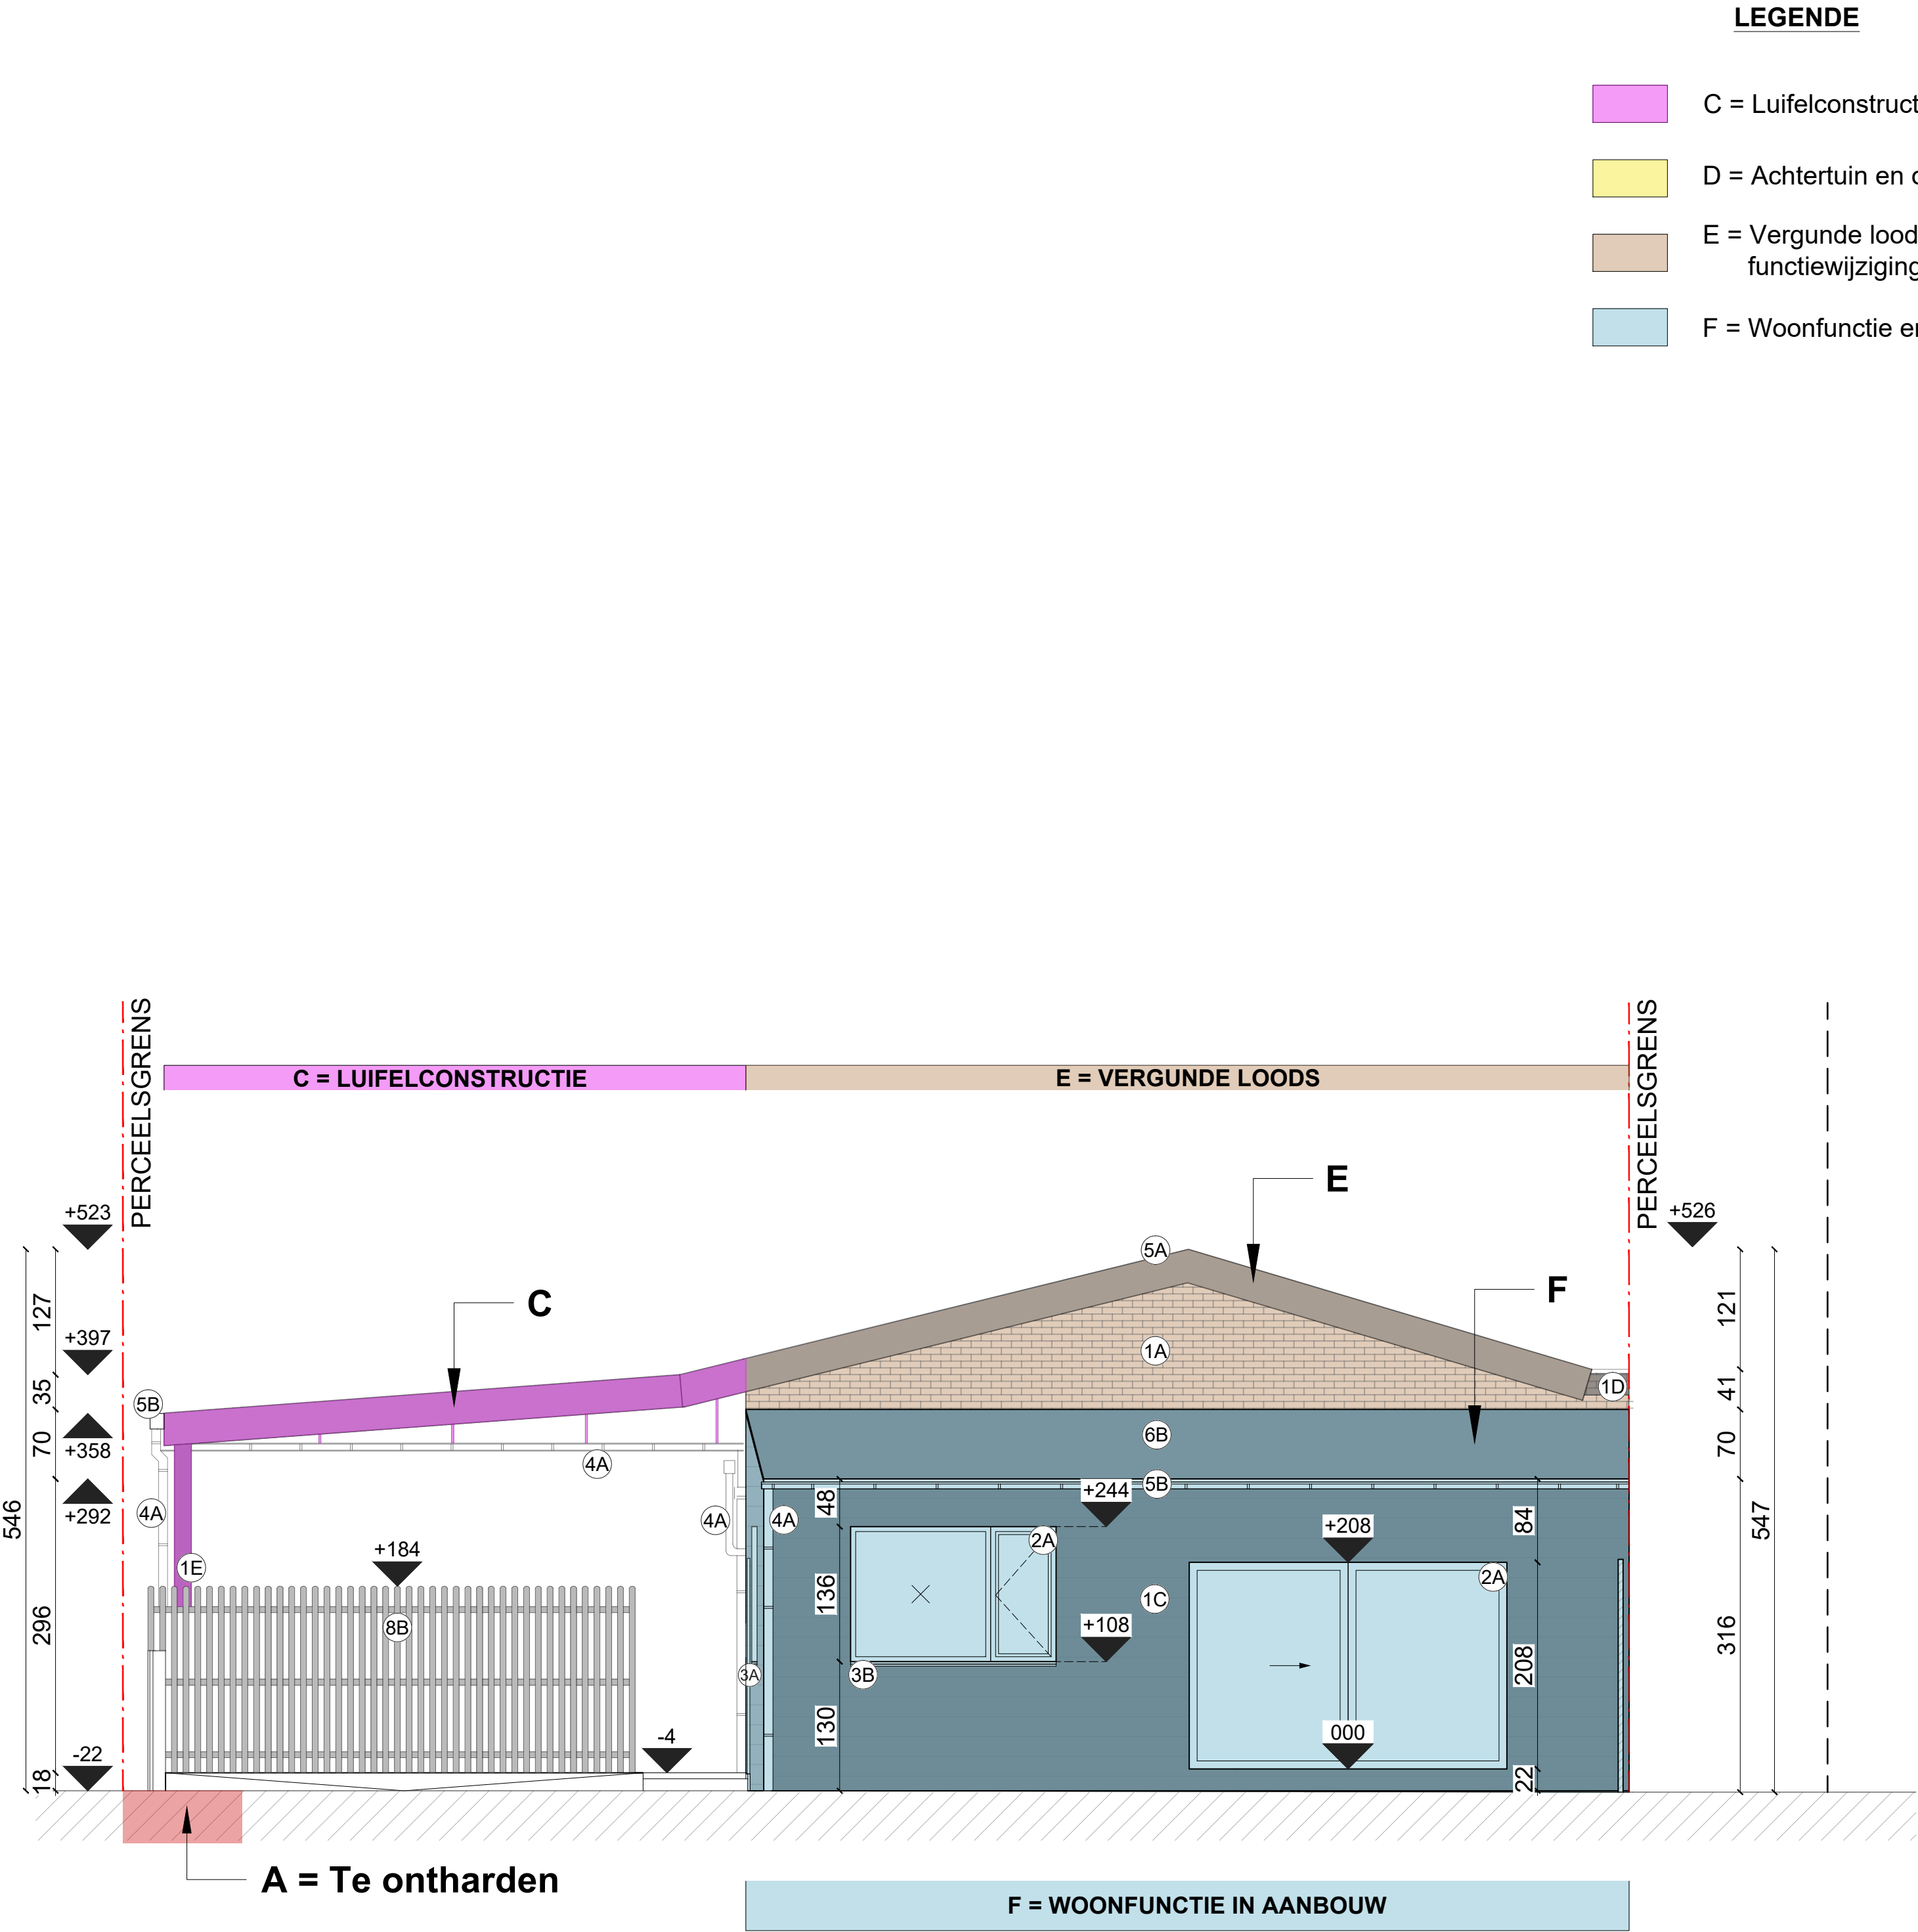

Materialen bestaande toestand			
nr.	type	materiaal	kleur
1A	Gevelafwerking	baksteen	wit geverfd
1B	Gevelafwerking	baksteen	grijs geverfd
1C	Gevellinteel	sidings	grijs
1D	Gevelafwerking	baksteen	zwart geverfd
1E	Kolom	hout	bruin
2A	Buitenschrijnwerk	PVC	wit
2B	Buitenschrijnwerk	Hout	bruin
3A	Dorpels	Blauwe hardsteen	grijs
3B	Dorpels	Aluminium	wit
4A	Regenwaterafvoer	PVC	grijs
5A	Dakrandafwerking	plaatmateriaal	grijs
5B	Hanggoot	PVC	grijs
6A	Dakafwerking	golfplaten	grijs
6B	Dakafwerking	roofing	zwart
6C	Panelen	zonnepanelen	zwart
7A	Gevelement	reclamepaneel	
7B	Gevelement	lichtpunt	
8A	Afsluiting hek	metaal	grijs
8B	Afsluiting hek	hout	bruin
9A	Afvoerbuis	metaal	grijs

Architect Eline Lanckriet
eline@onvergund.be

Bouwkundig studie bureau
francis@onvergund.be

GEMEENTE: Gent

PROVINCIE: Oost-Vlaanderen

PROJECT:

Regularisatie

LIGGING: Sint-Kruis-Winkeldorp 41 - 9042 Gent

KADASTER: Gent
Afdeling: 14

Sectie: C

Nummer: 259D00

VOOR REKENING VAN:
CHRISTIAAN DE SUTTER

TOESTAND:
BESTAANDE TOESTAND

PLAN:
ACHTERGEVEL

DOSSIERNR. : OV010

DATUM. : 21/11/2025

SCHAAL: 1:50