



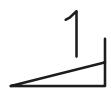

TUINZONE VAN PAND TE
LUXEMBURGSTRAAAT 58

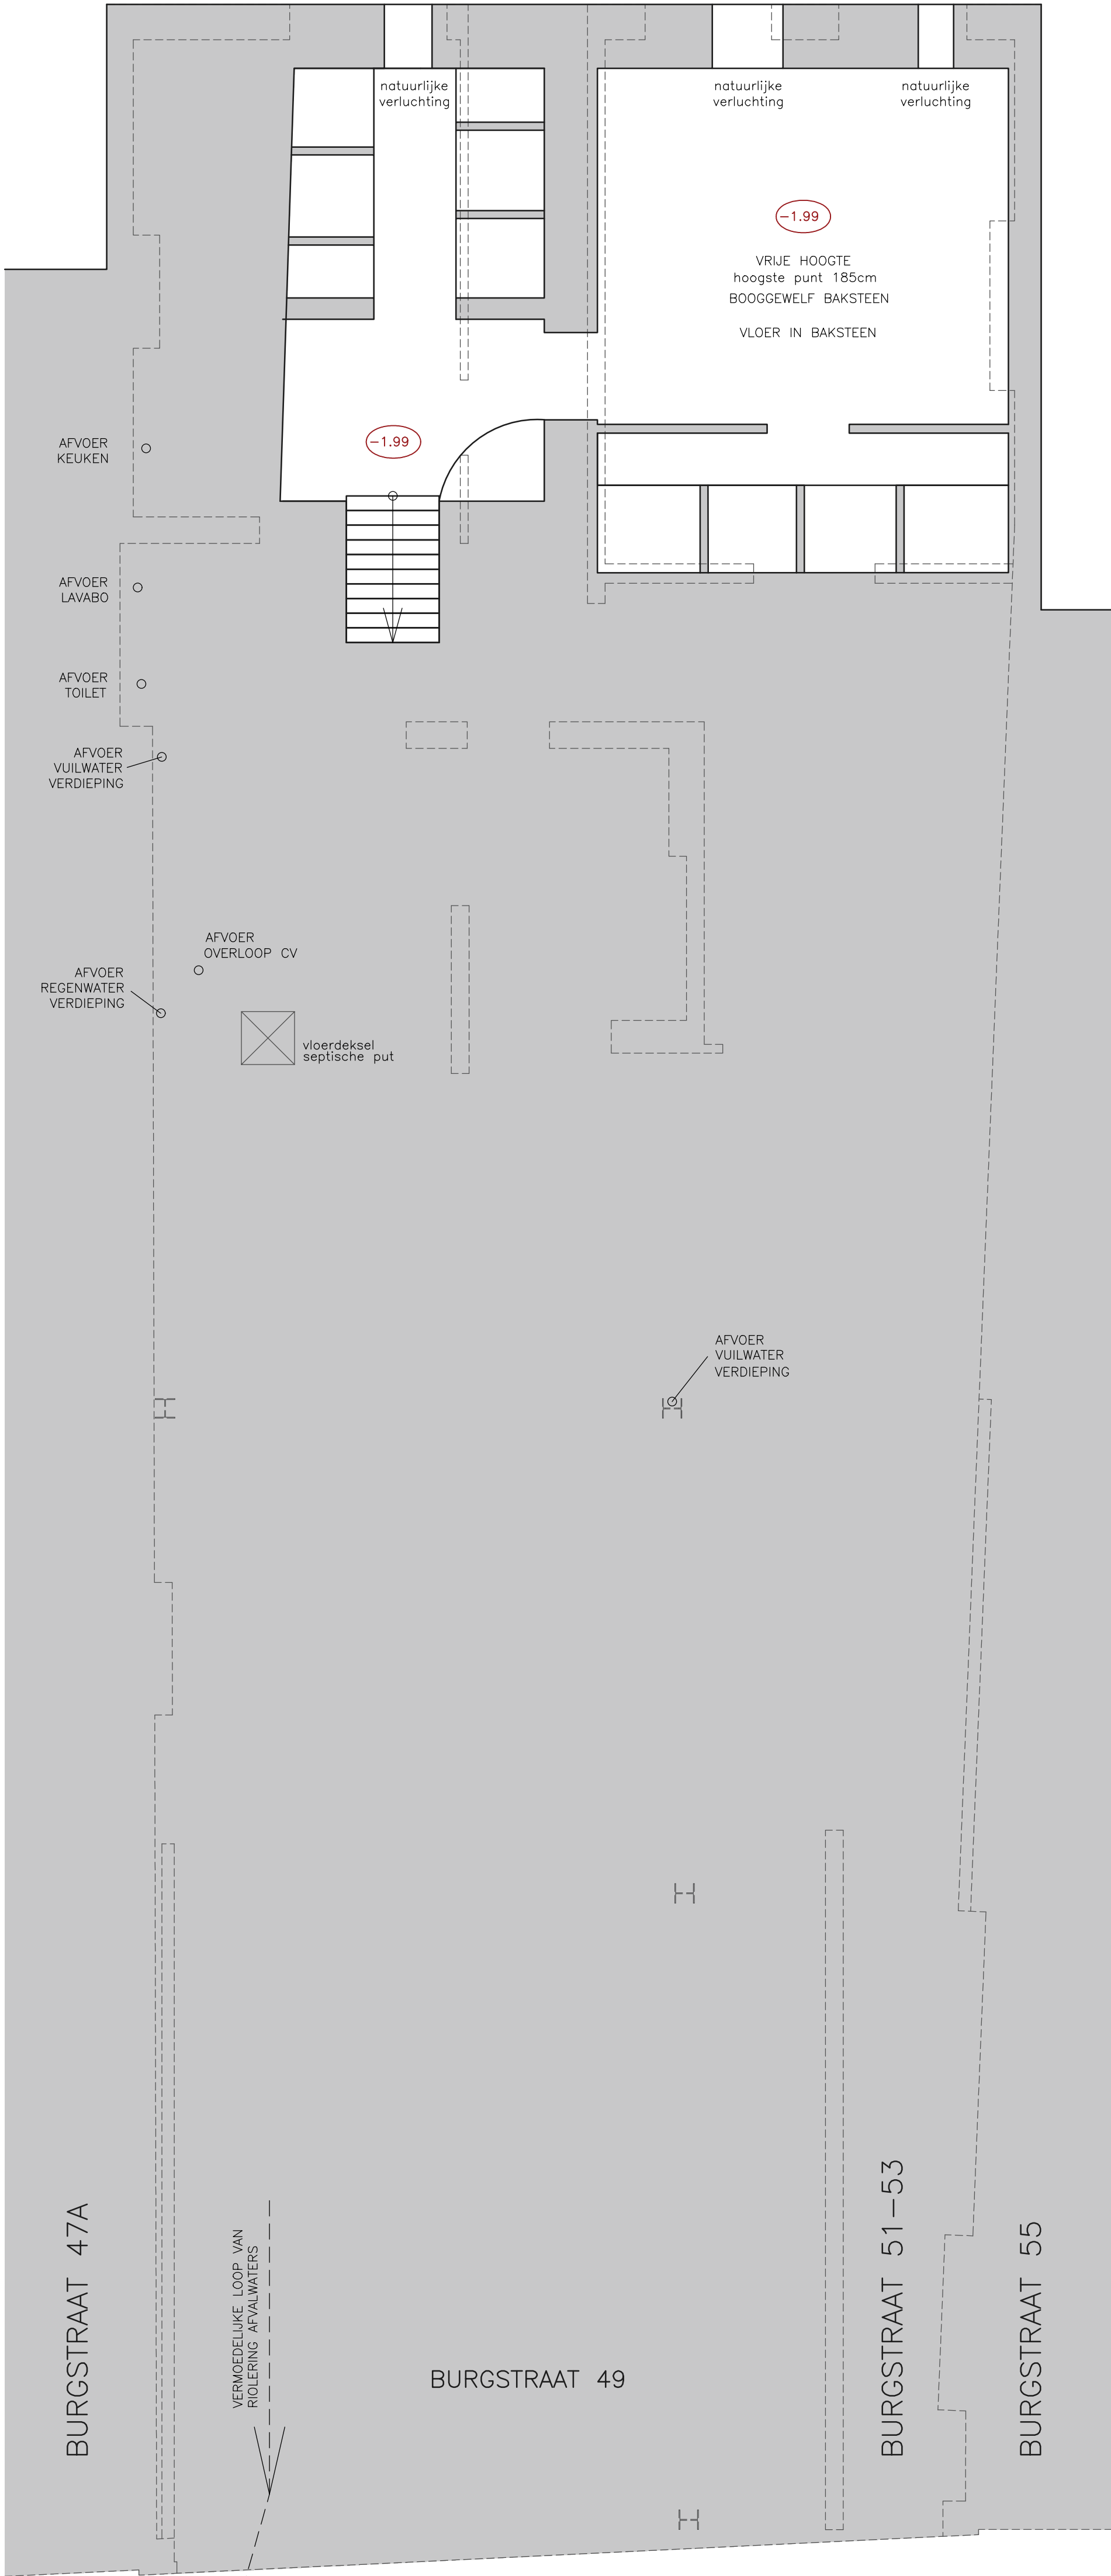

DE VENTILATIE-OPENINGEN GEVEN UIT OP EEN BINNENTUIN VAN HET ACHTERLIGGEND PERCEEL (erfdienstbaarheid)



BESTAADE STRUCTUUUR

VH = VRIJE HOOGTE

Bij de opmeting konden niet alle ruimtes ten gronde worden opgemeten door de aanwezigheid van verlaagde plafonds en de vele voorzetwanden.
De stabiliteitsdelen werden zo goed als mogelijk aangeduid maar dienen verder onderzocht op werkelijke afmetingen
Er werd geen nazicht gedaan van technieken/riolering
Alle maten zijn louter informatief en dienen ter plaatse te worden nagemeten door de uitvoerende aannemers

dossier	TRIRATNA	OMGEVINGSAANVRAAG	datum	28/05/26
plannummer	P_B_00	plan FUNCTIEWIJZIGING GRONDPLAN KELDER-RIOLERING BESTAADE TOESTAND	schaal	1/50