




TUINZONE VAN PAND TE
LUXEMBURGSTRAAAT 58

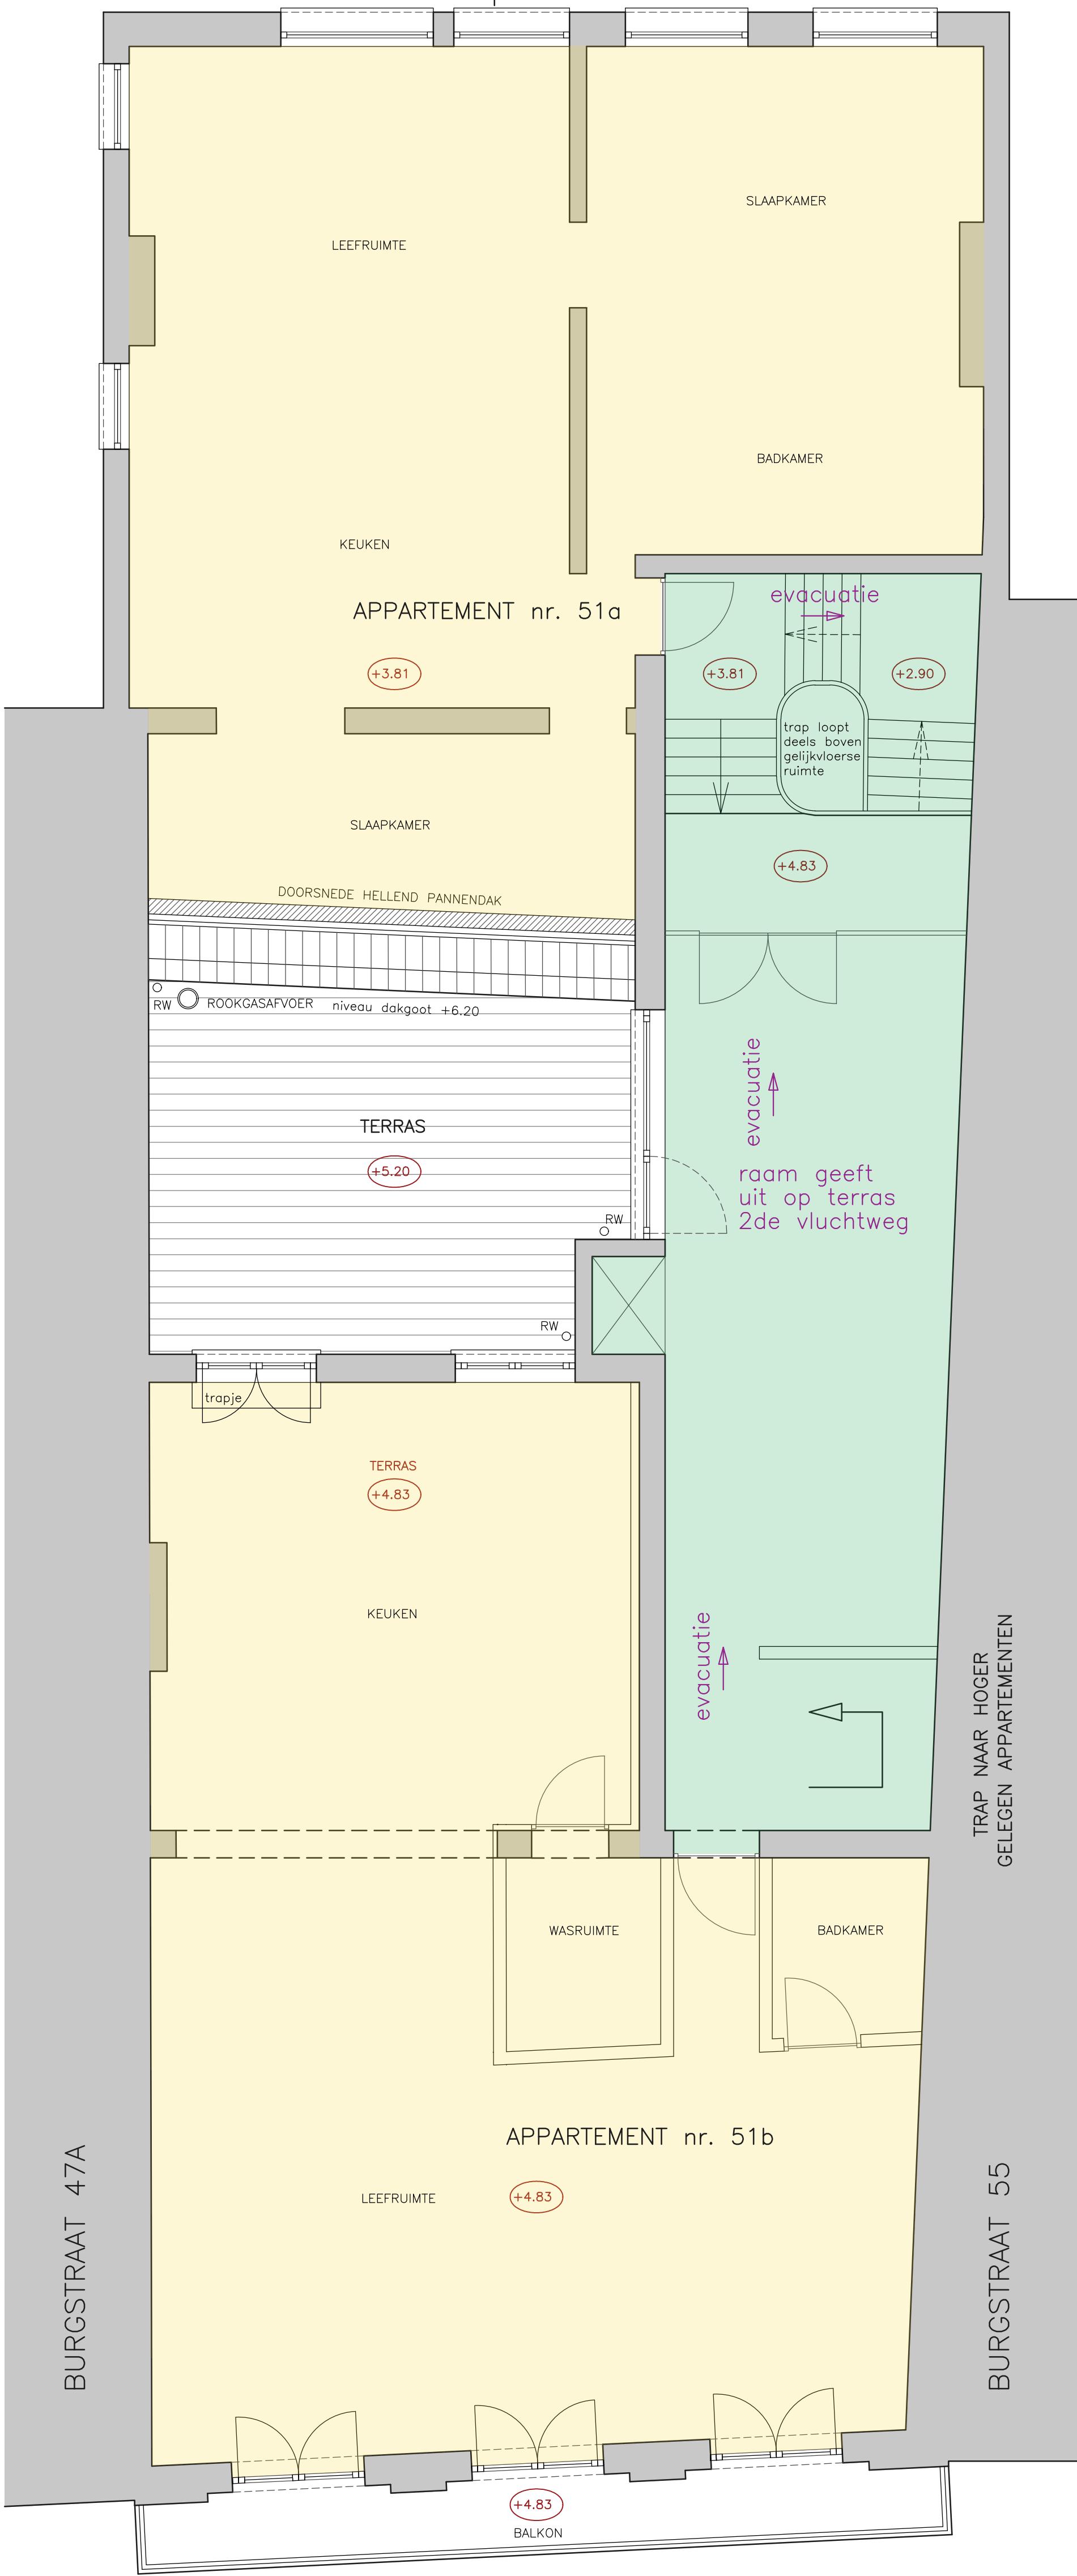

1



- BESTAADE STRUCTUUUR
- APPARTEMENT 51a – VERDIEPING 1
- APPARTEMENT 51b – VERDIEPING 1
- CIRCULATIEWEG VAN DE BOVENLIGGENDE APPARTEMENTEN

VH = VRIJE HOOGTE

Bij de opmeting konden niet alle ruimtes ten gronde worden opgemeten door de aanwezigheid van verlaagde plafonds en de vele voorzetwanden.
De stabiliteitsdelen werden zo goed als mogelijk aangeduid maar dienen verder onderzocht op werkelijke afmetingen
Er werd geen nazicht gedaan van technieken/riolering
Alle maten zijn louter informatief en dienen ter plaatse te worden nagemeten door de uitvoerende aannemers

dossier	TRIRATNA	OMGEVINGSAANVRAAG	datum	28/05/26
plannummer	P_B_02	plan FUNCTIEWIJZIGING GRONDPLAN VERDIEPING BESTAADE TOESTAND	schaal	1/50