




ZIE BIJZONDERE
VOORWAARDE(N)

TUINZONE VAN PAND TE
LUXEMBURGSTRaat 58

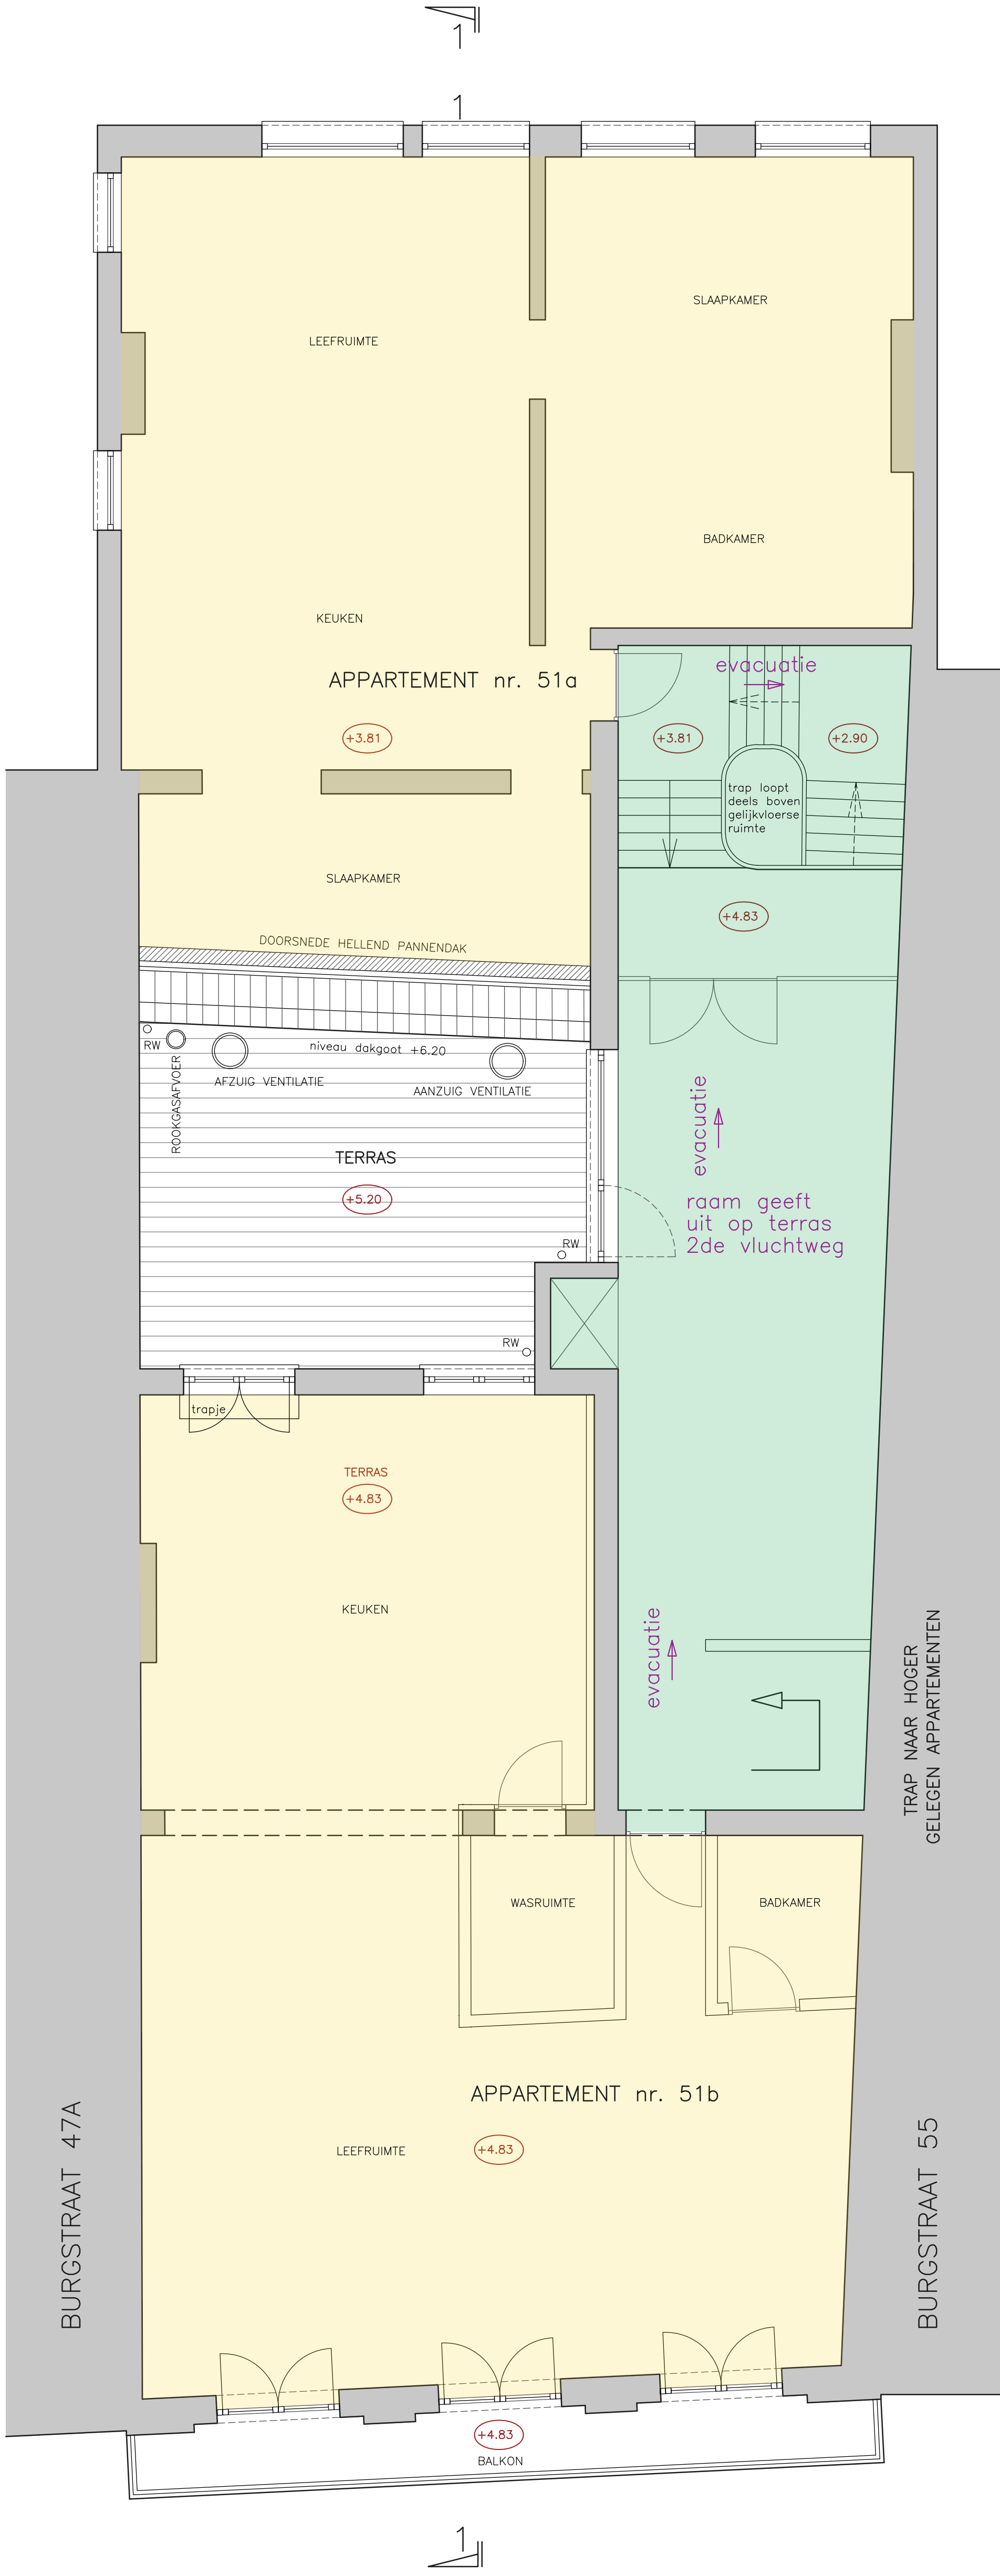

- BESTAADE STRUCTUUUR
- APPARTEMENT 51a – VERDIEPING 1
- APPARTEMENT 51b – VERDIEPING 1
- CIRCULATIEWEG VAN DE BOVENLIGGENDE APPARTEMENTEN

VH = VRIJE HOOGTE

Bij de opmeting konden niet alle ruimtes ten gronde worden opgemeten door de aanwezigheid van verlaagde plafonds en de vele voorzetwanden.

De stabiliteitsdelen werden zo goed als mogelijk aangeduid maar dienen verder onderzocht op werkelijke afmetingen.

Er werd geen nazicht gedaan van technieken/riolering.

Alle maten zijn louter informatief en dienen ter plaatse te worden nagemeten door de uitvoerende aannemers.

dossier	TRIRATNA	OMGEVINGSAANVRAAG	datum	28/05/26
plannummer	P_N_02	plan	schaal	1/50
		FUNCTIEWIJZIGING GRONDPLAN VERDIEPING NIEUWE TOESTAND		

BESTAADE TOESTAND – BLIJFT ONGEWIJZIGD