



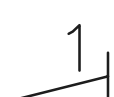

TUINZONE VAN PAND TE
LUXEMBURGSTRAAT 58

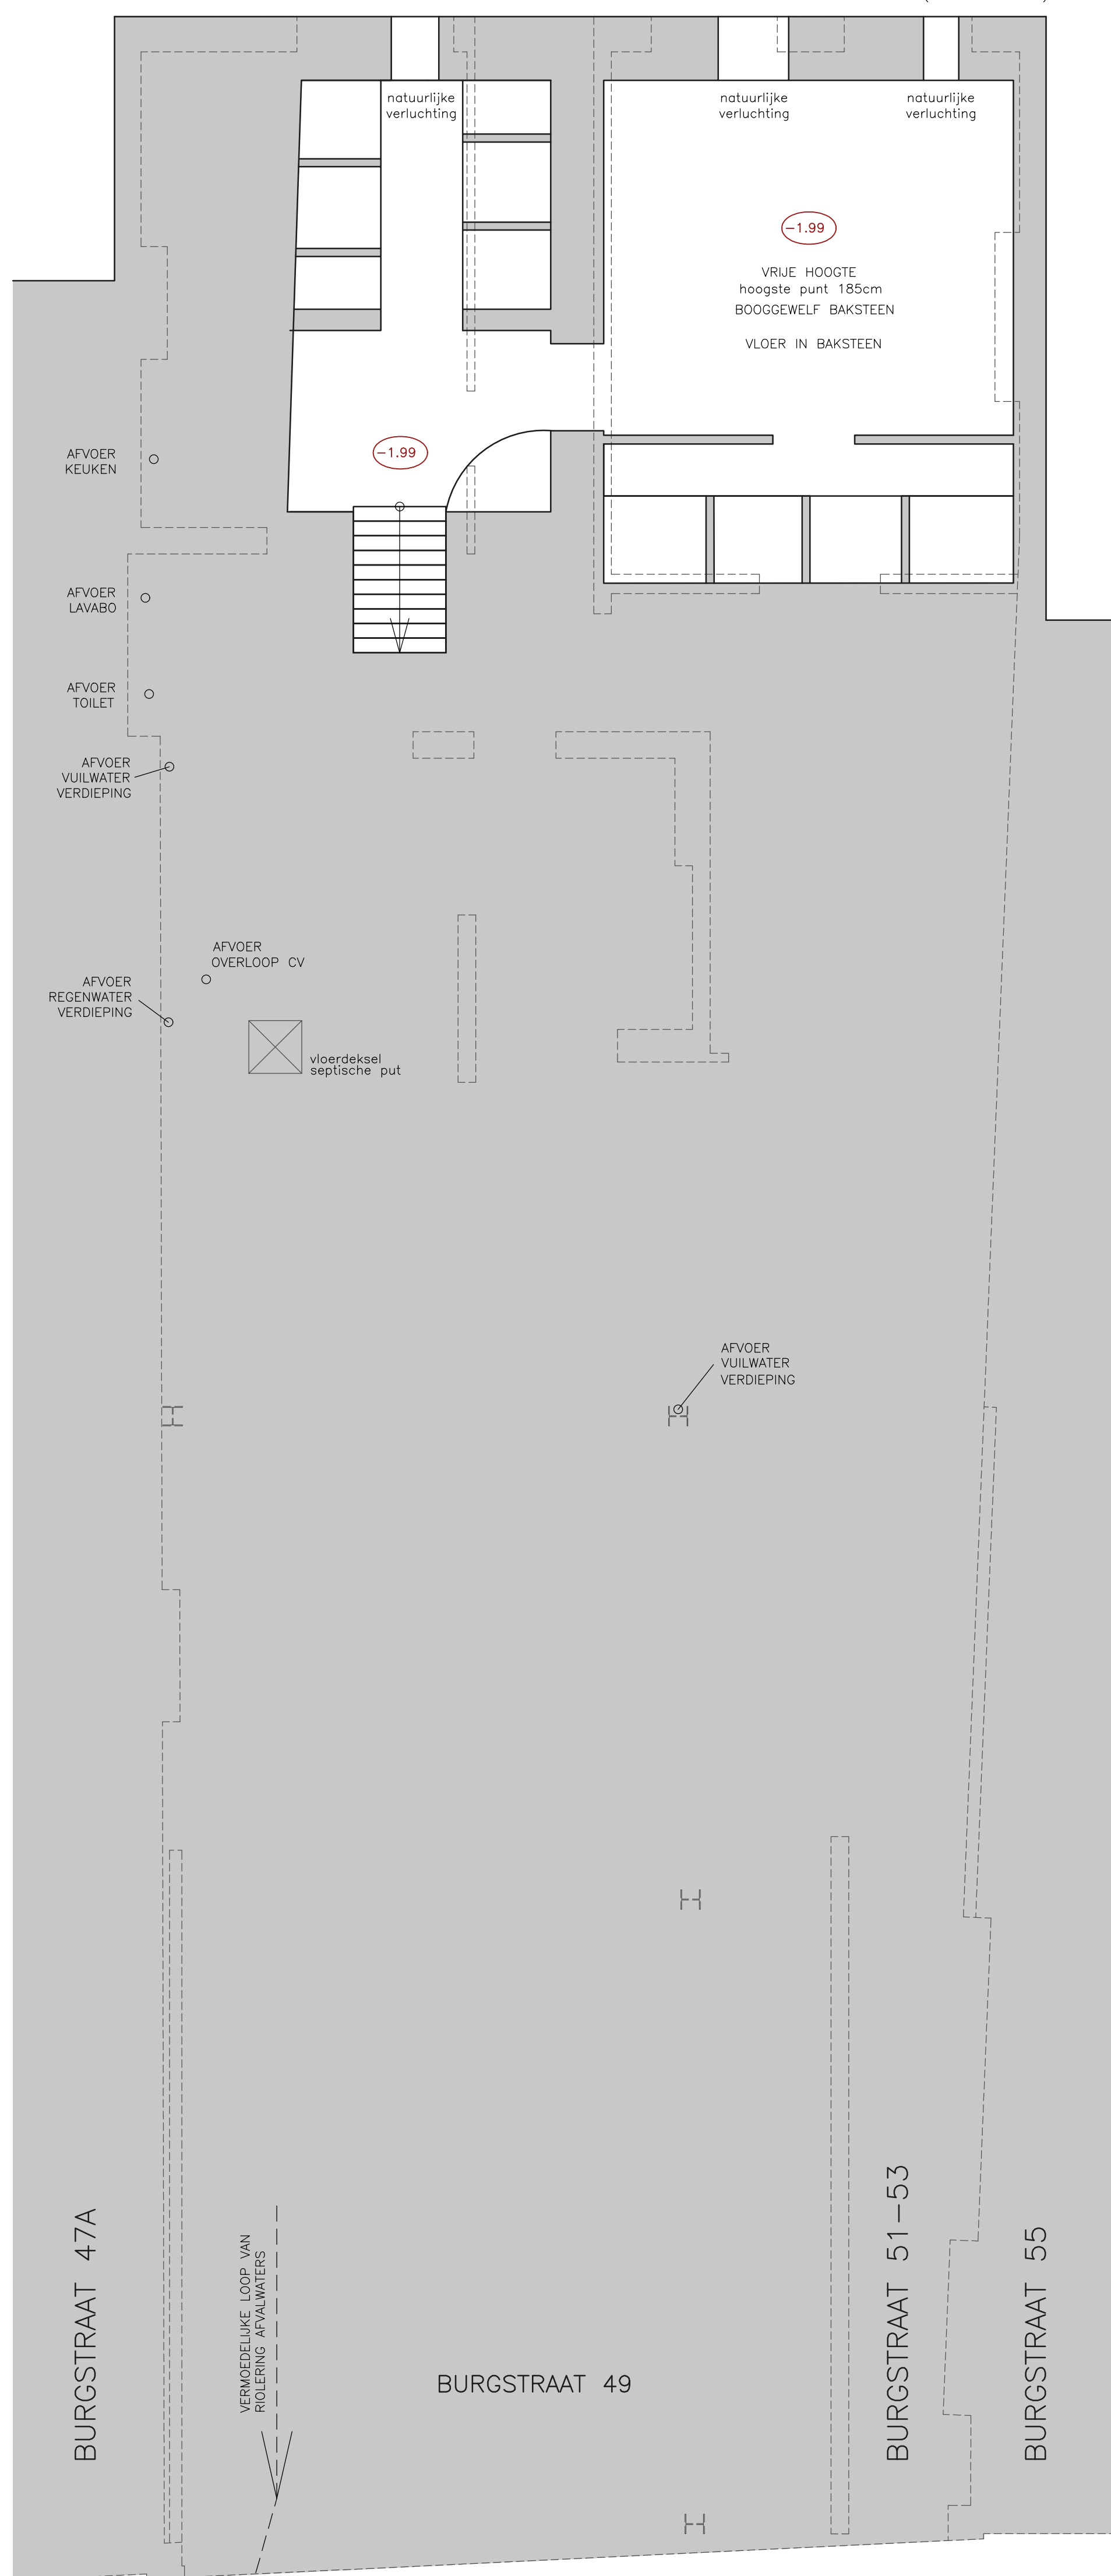

DE VENTILATIE-OPENINGEN GEVEN UIT OP EEN BINNENTUIN VAN HET ACHTERLIGGEND PERCEEL (erfdienstbaarheid)



BESTAANDE TOESTAND – BLIJFT ONGEWIJZIGD

BESTAANDE STRUCTUUR

VH = VRIJF HOOGTE

dossier	TRIRATNA	OMGEVINGSAANVRAAG	datum	28/05/26
plannummer	P_N_00	plan	FUNCTIEWIJZIGING GRONDPLAN KELDER-RIOLERING NIEUWE TOESTAND	schaal 1/50

Bij de opmeting konden niet alle ruimtes ten gronde worden opgemeten door de aanwezigheid van verlaagde plafonds en de vele voorzetwanden.

De stabiliteitsdelen werden zo goed als mogelijk aangeduid maar dienen verder onderzocht op werkelijke afmetingen

Er werd geen nazicht gedaan van technieken/riolering

Alle maten zijn louter informatief en dienen ter plaatse te worden nagemeten door de uitvoerende aannemers