




N

ZIE BIJZONDERE
VOORWAARDE(N)

TUINZONE VAN PAND TE
LUXEMBURGSTRAAAT 58

BESTAANDE RAMEN (MAT GLAS) GEVEN UIT OP BINNENTUIN VAN HET ACHTERLIGGENDE PERCEEL (erfdienstbaarheid)

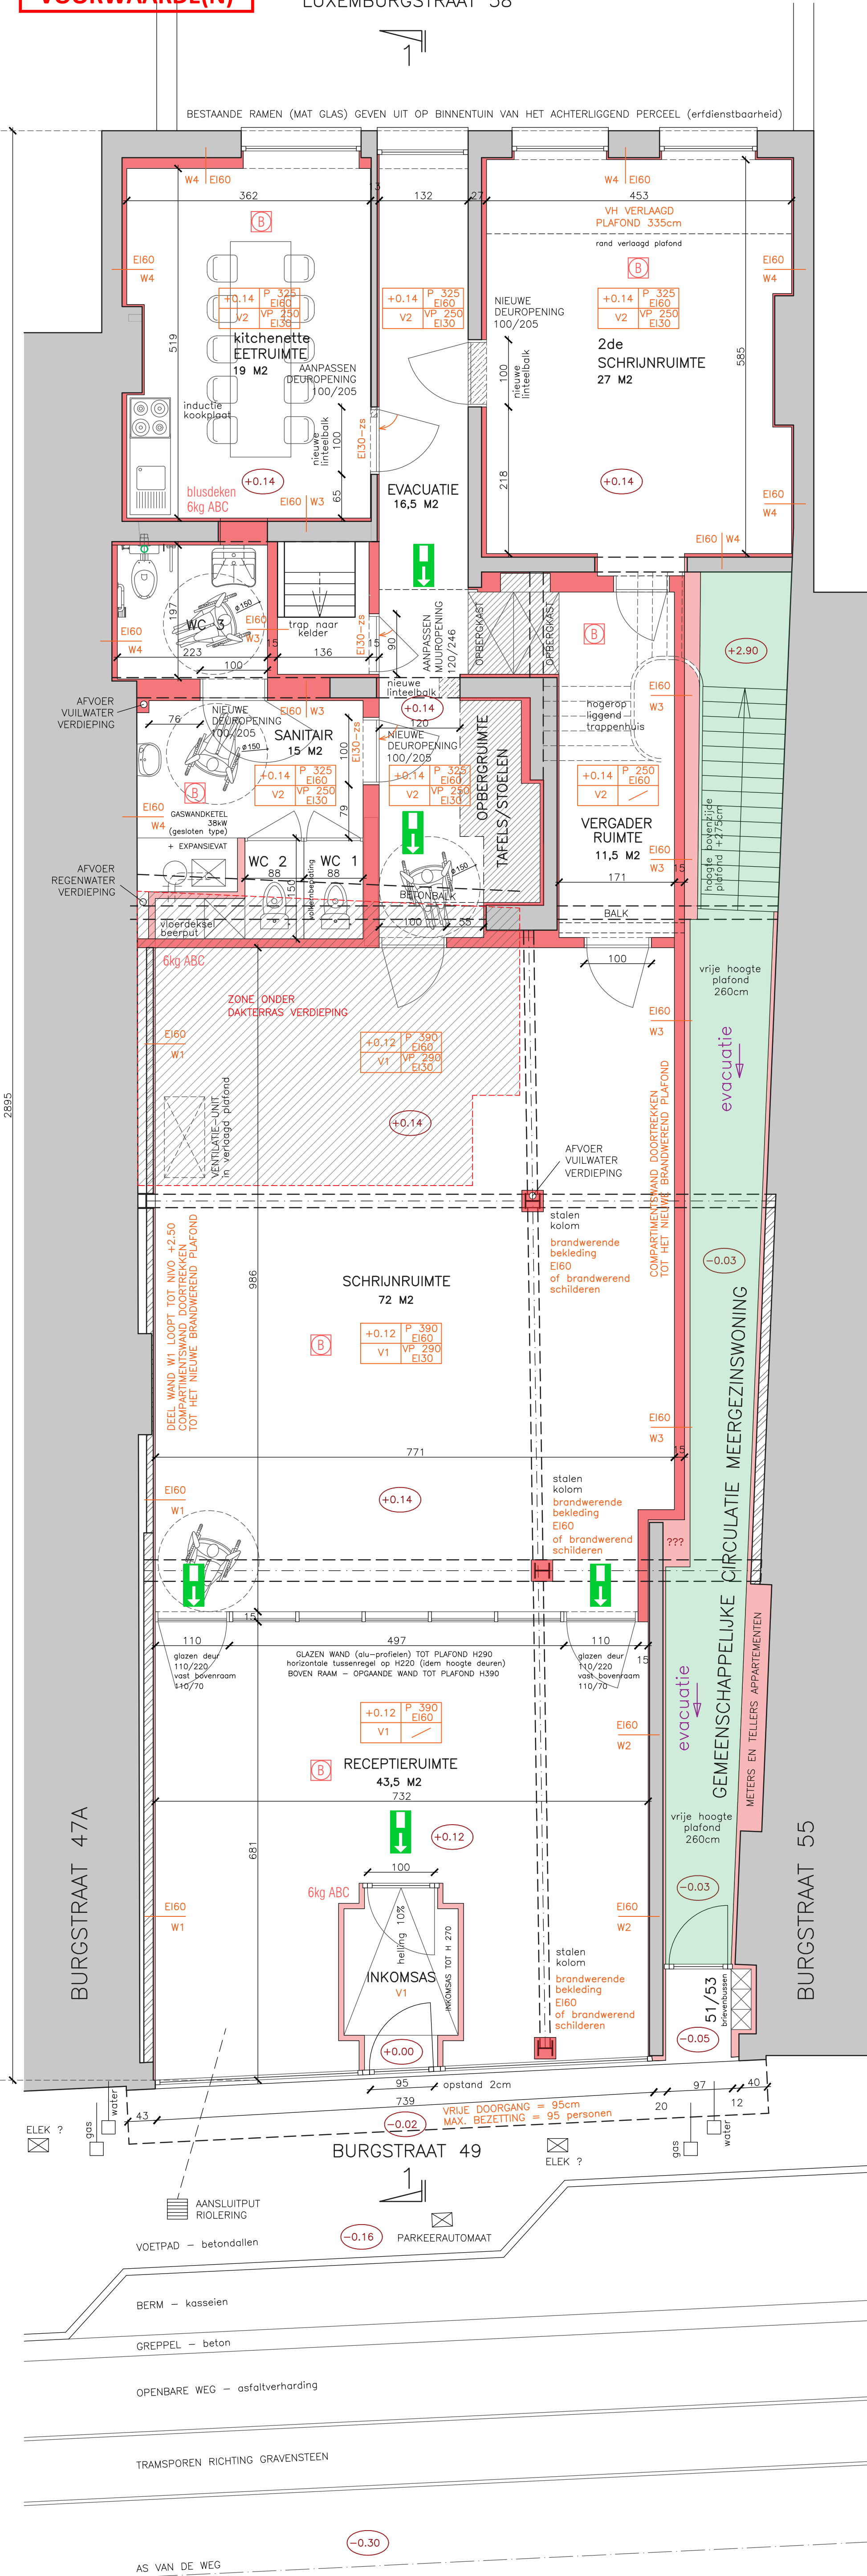

COMPARTIMENTSWAND W3 – EI60 IN AANSLUITING OP BRANDWEREND PLAFOND EI60
VOORZETWAND W4 AAN BUITENMUUR – AANSLUITING TUSSEN VLOER EN NIEUW
BRANDWEREND PLAFOND EI60

VOORZETWAND/VERLAAGD PLAFOND
CIRCULATIEWEG VAN DE BOVENLIGGENDE APPARTEMENTEN

VH = VRIJE HOOGTE

Bij de opmeting konden niet alle ruimtes ten gronde worden opgemeten door de aanwezigheid van verlaagde plafonds en de vele voorzetwanden.
De stabiliteitsdelen werden zo goed als mogelijk aangeduid maar dienen verder onderzocht op werkelijke afmetingen.
Er werd geen nadicht gedaan van technieken/riolering
Alle maten zijn louter informatief en dienen ter plaatse te worden nagemeten door de uitvoerende aannemers

dossier	TRIRATNA	OMGEVINGSAANVRAAG	datum	28/05/26
plannummer	P_N_01	plan FUNCTIEWIJZIGING GRONDPLAN GELIJKVLOERS NIEUWE TOESTAND	schaal	1/50