


ADRES BOUWPLAATS: DAMPOORTSTRAAT 72
SOORT PLAN: RIOLERINGSPLAN
TOESTAND: BT = NT
BOEKENBAR RECAZAAK

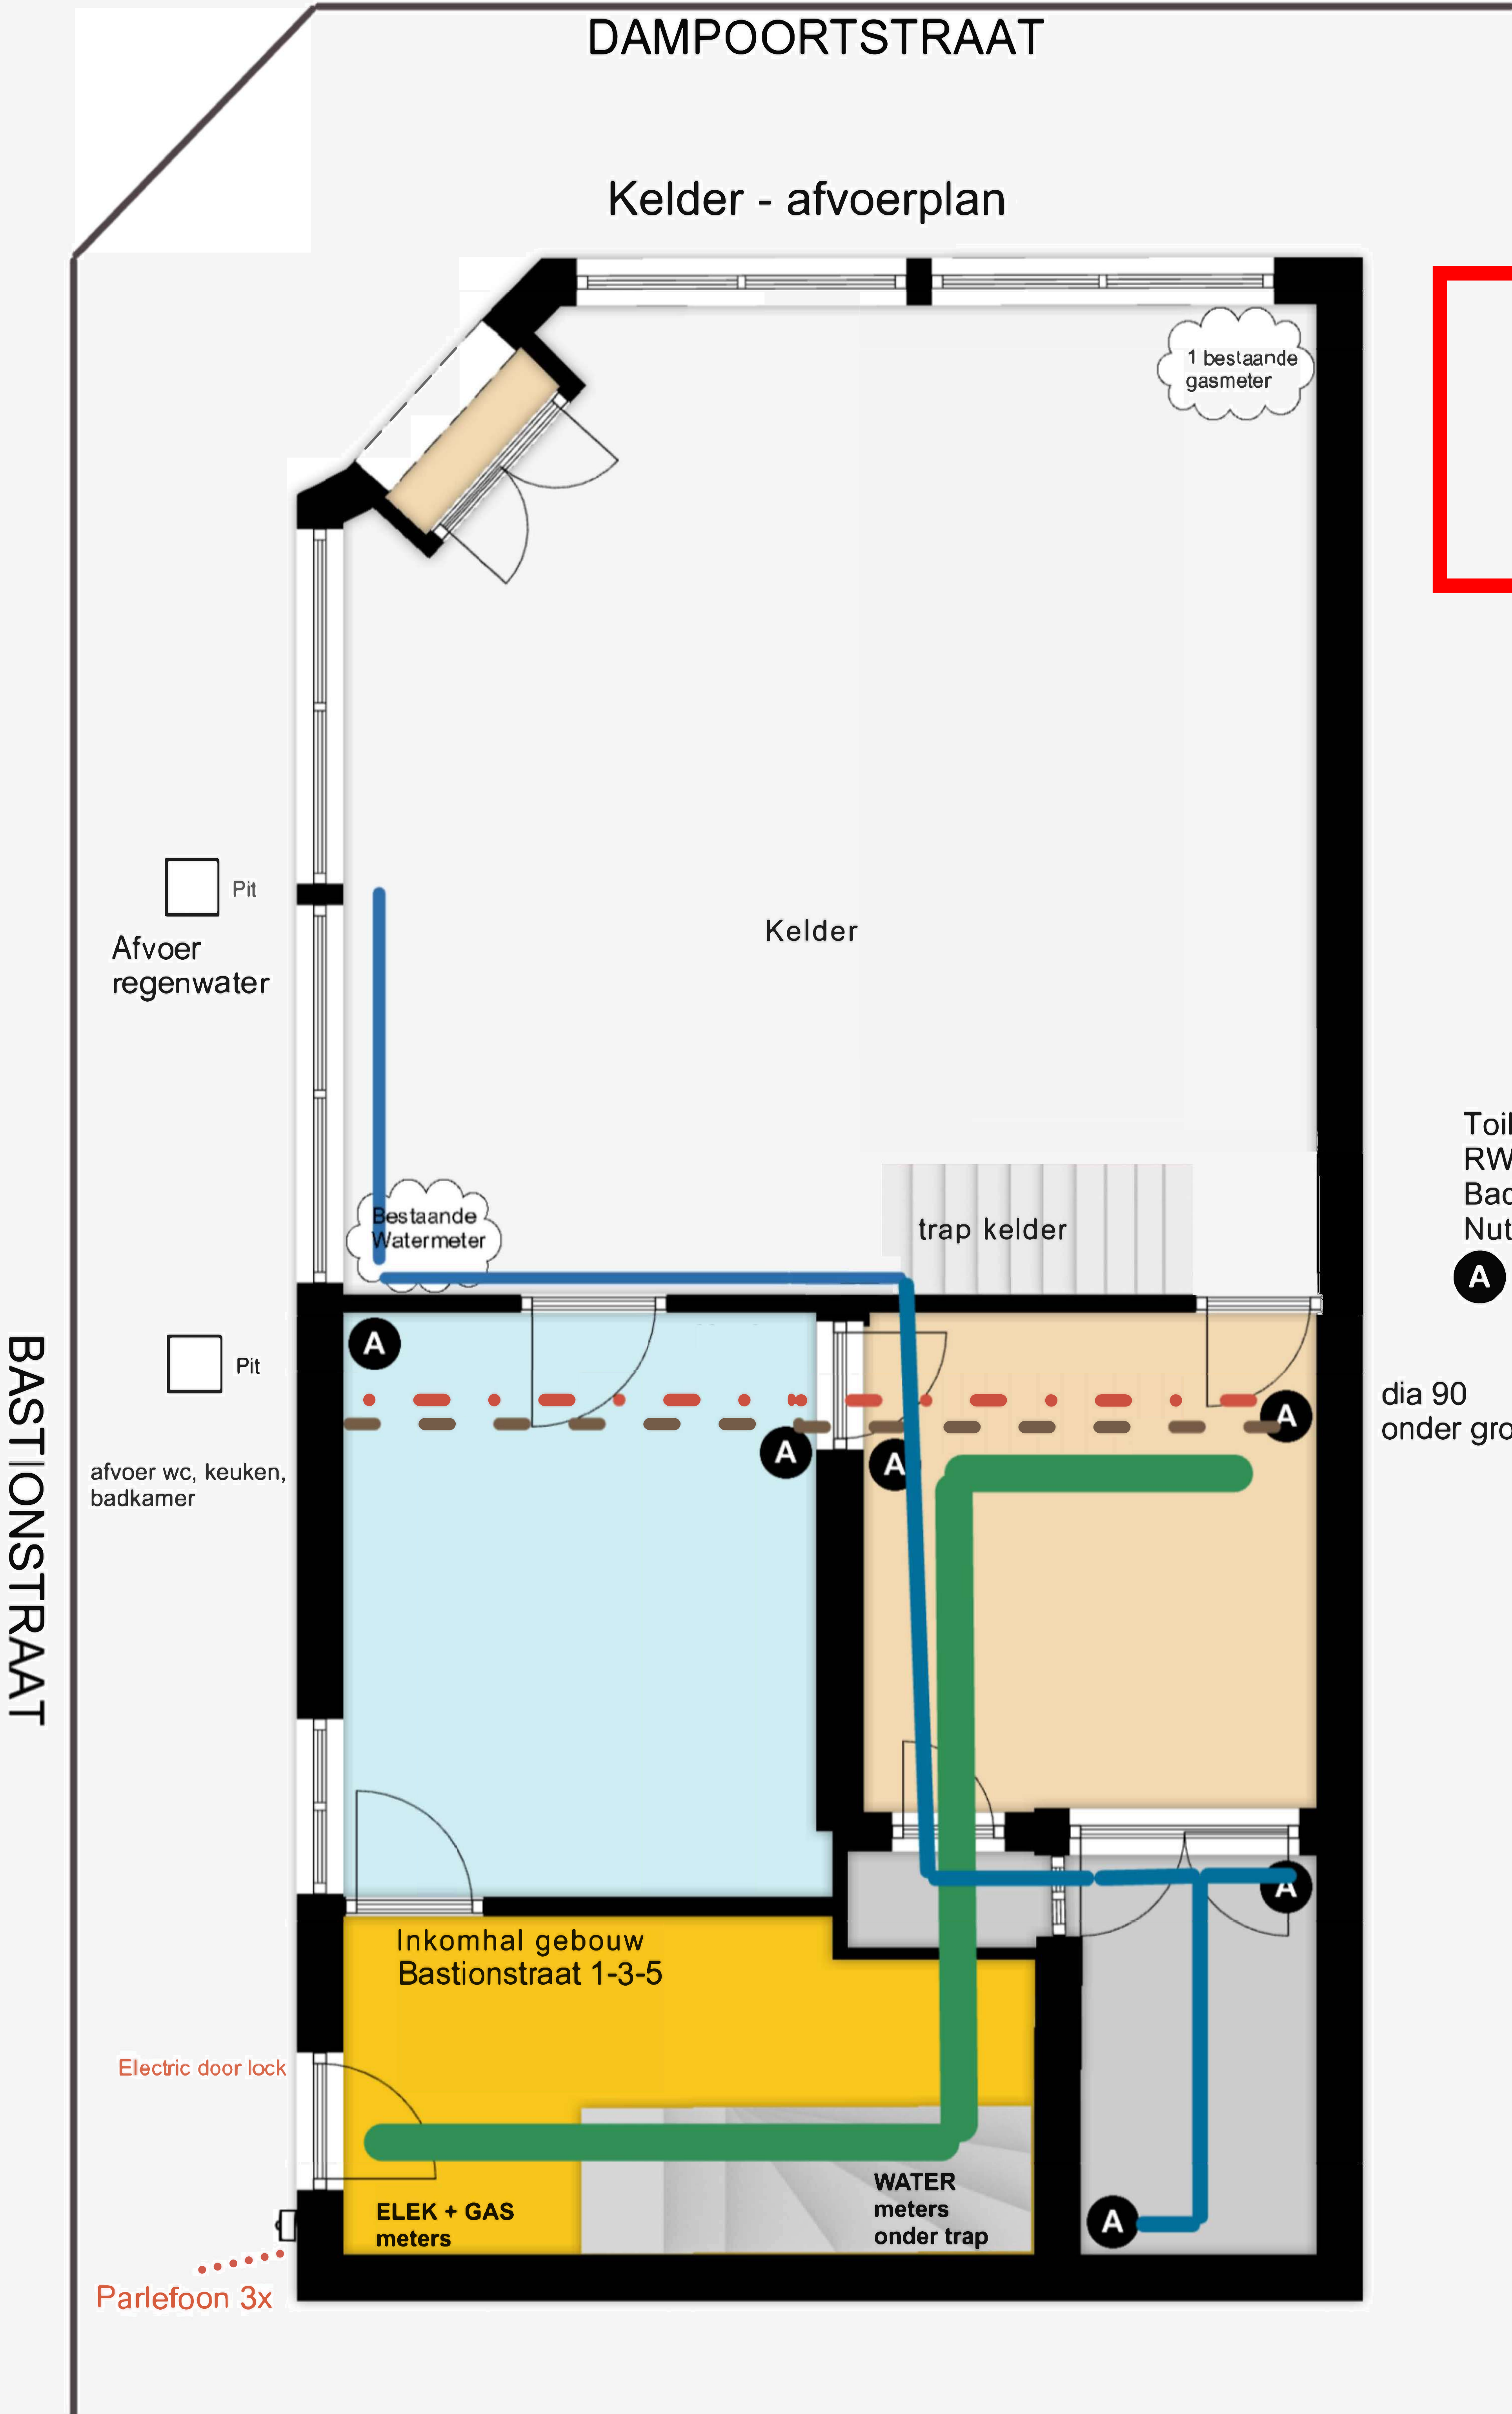

**ZIE BIJZONDERE
VOORWAARDE(N)**

Toilet
RW
Badkamer - keuken
Nutsvoorzieningen
A Afvoer

dia 90
onder grond 125