


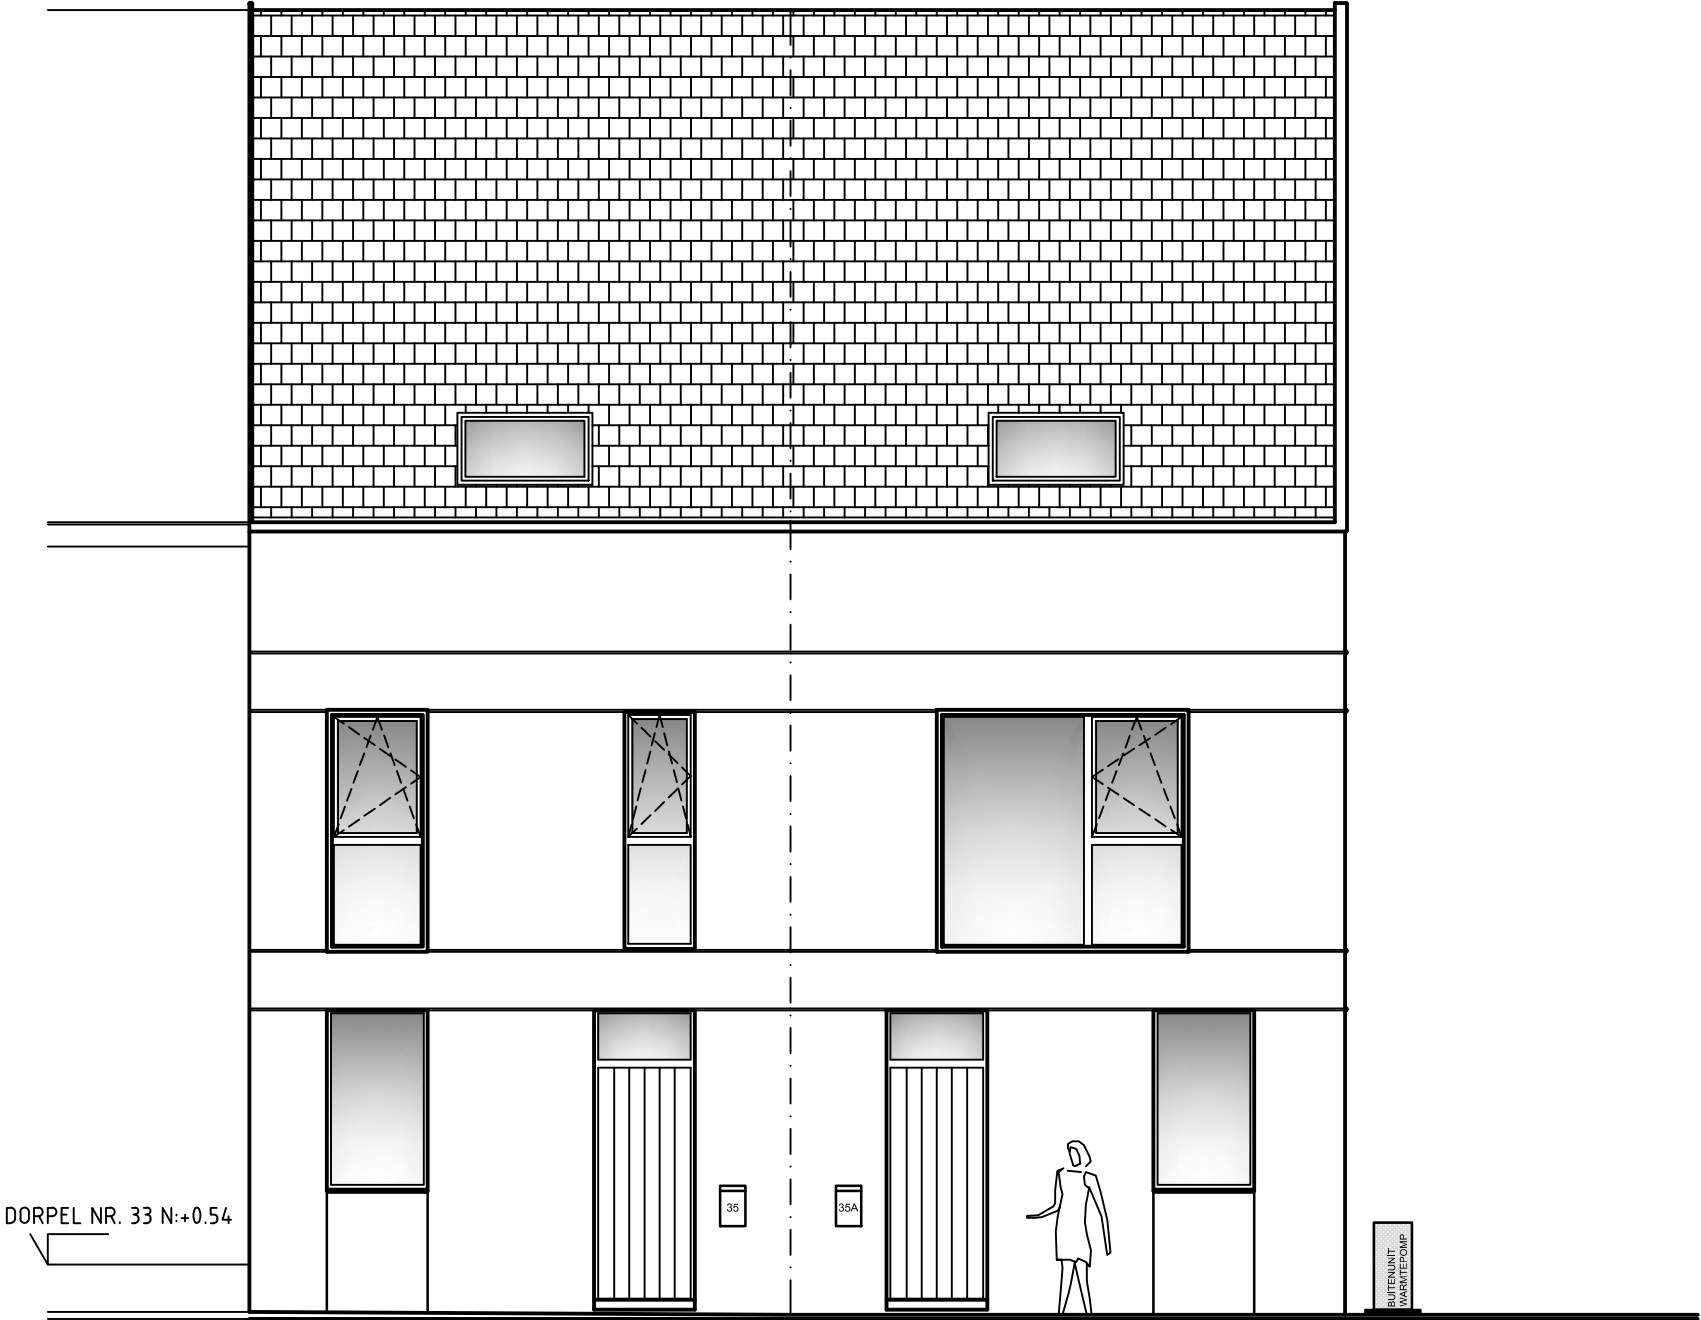

VOORGEVEL OVERZICHT LOT 1-2

SCHAAL 1:75

0 75 150 225 300 375 cm

NIEUWE TOESTAND